
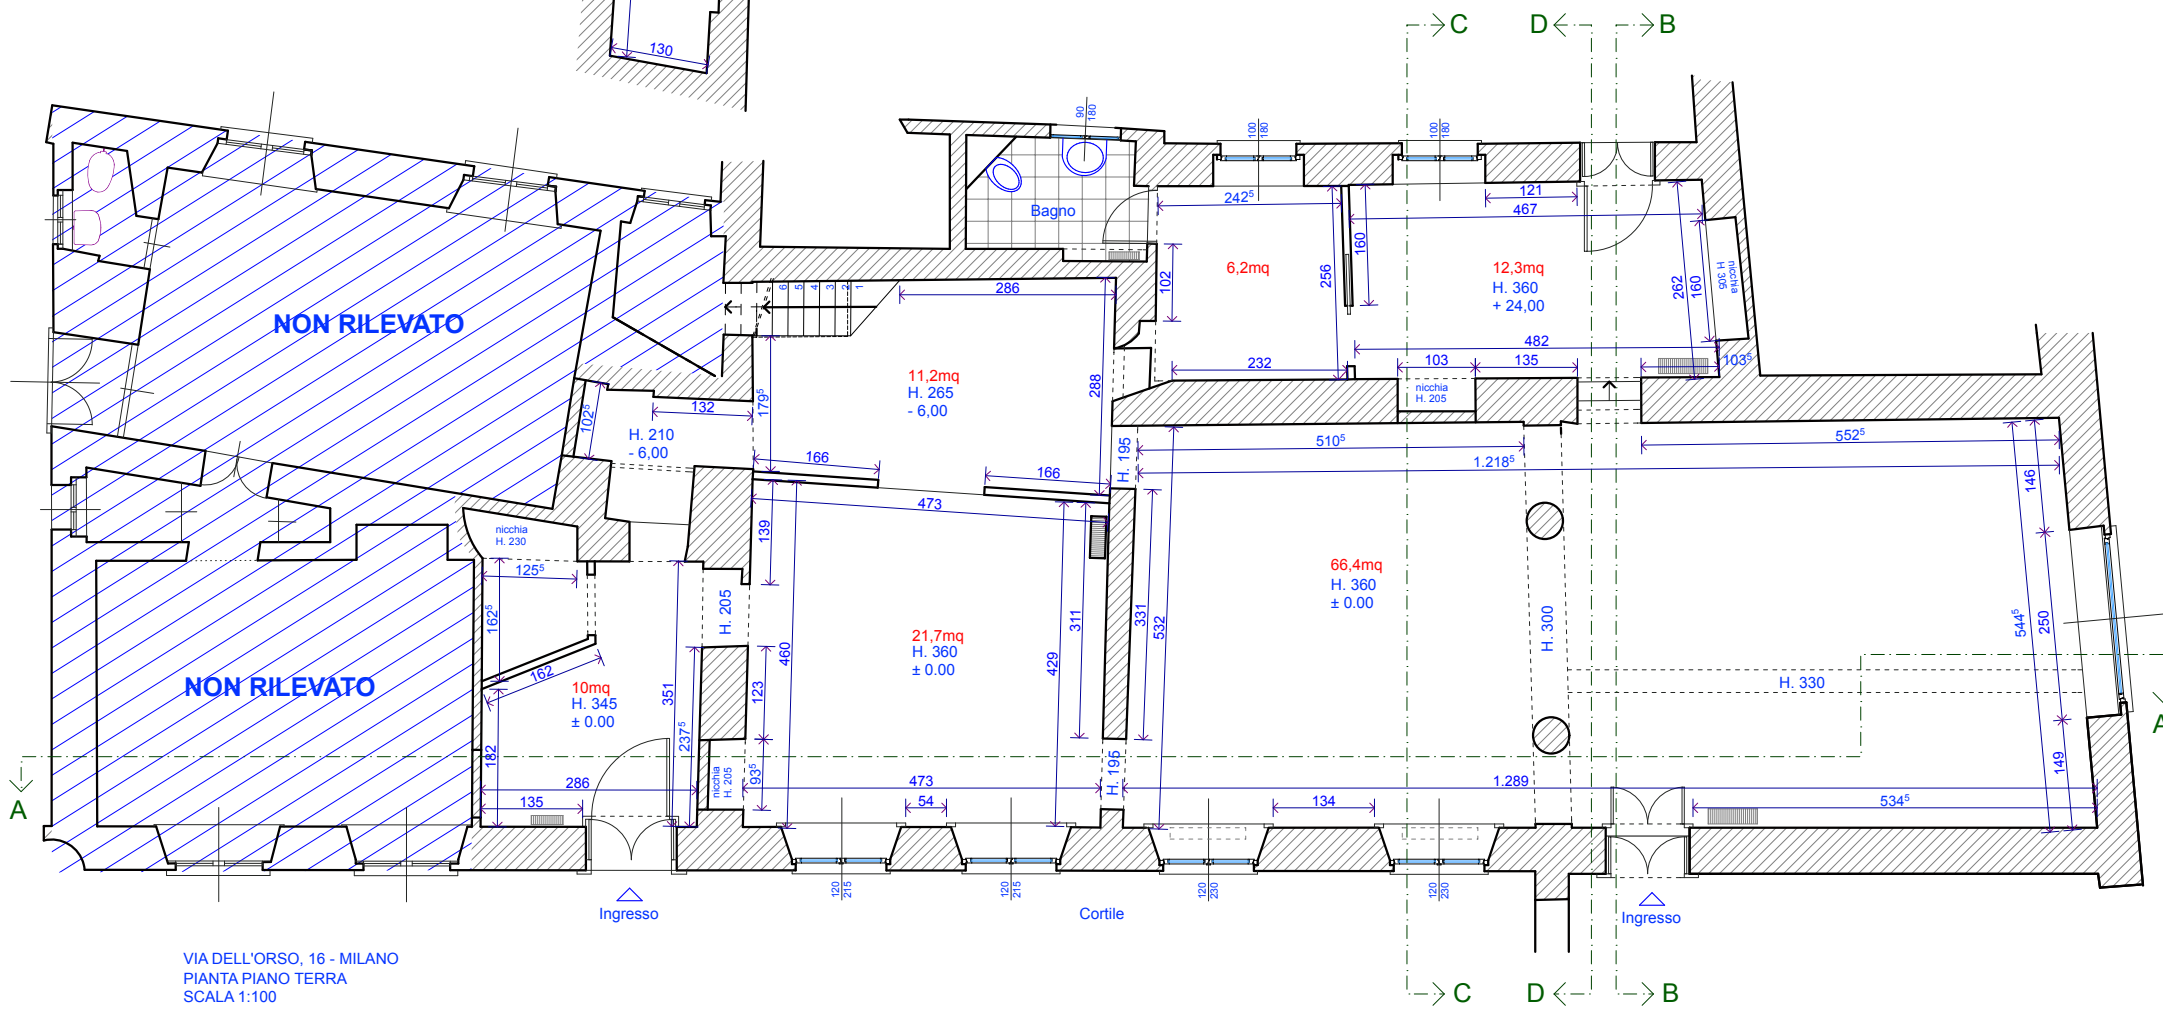


PIANTA PIANO AMMEZZATO

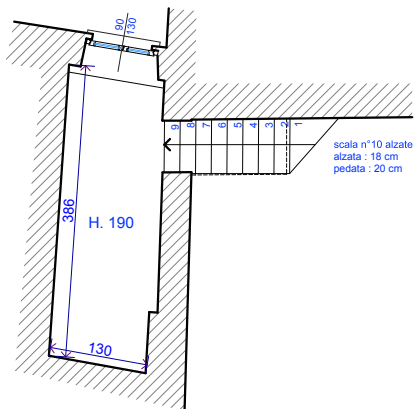

VIA DELL'ORSO, 16 - MILANO  
PIANTA PIANO TERRA  
SCALA 1:100