


VIA ANDEGARI

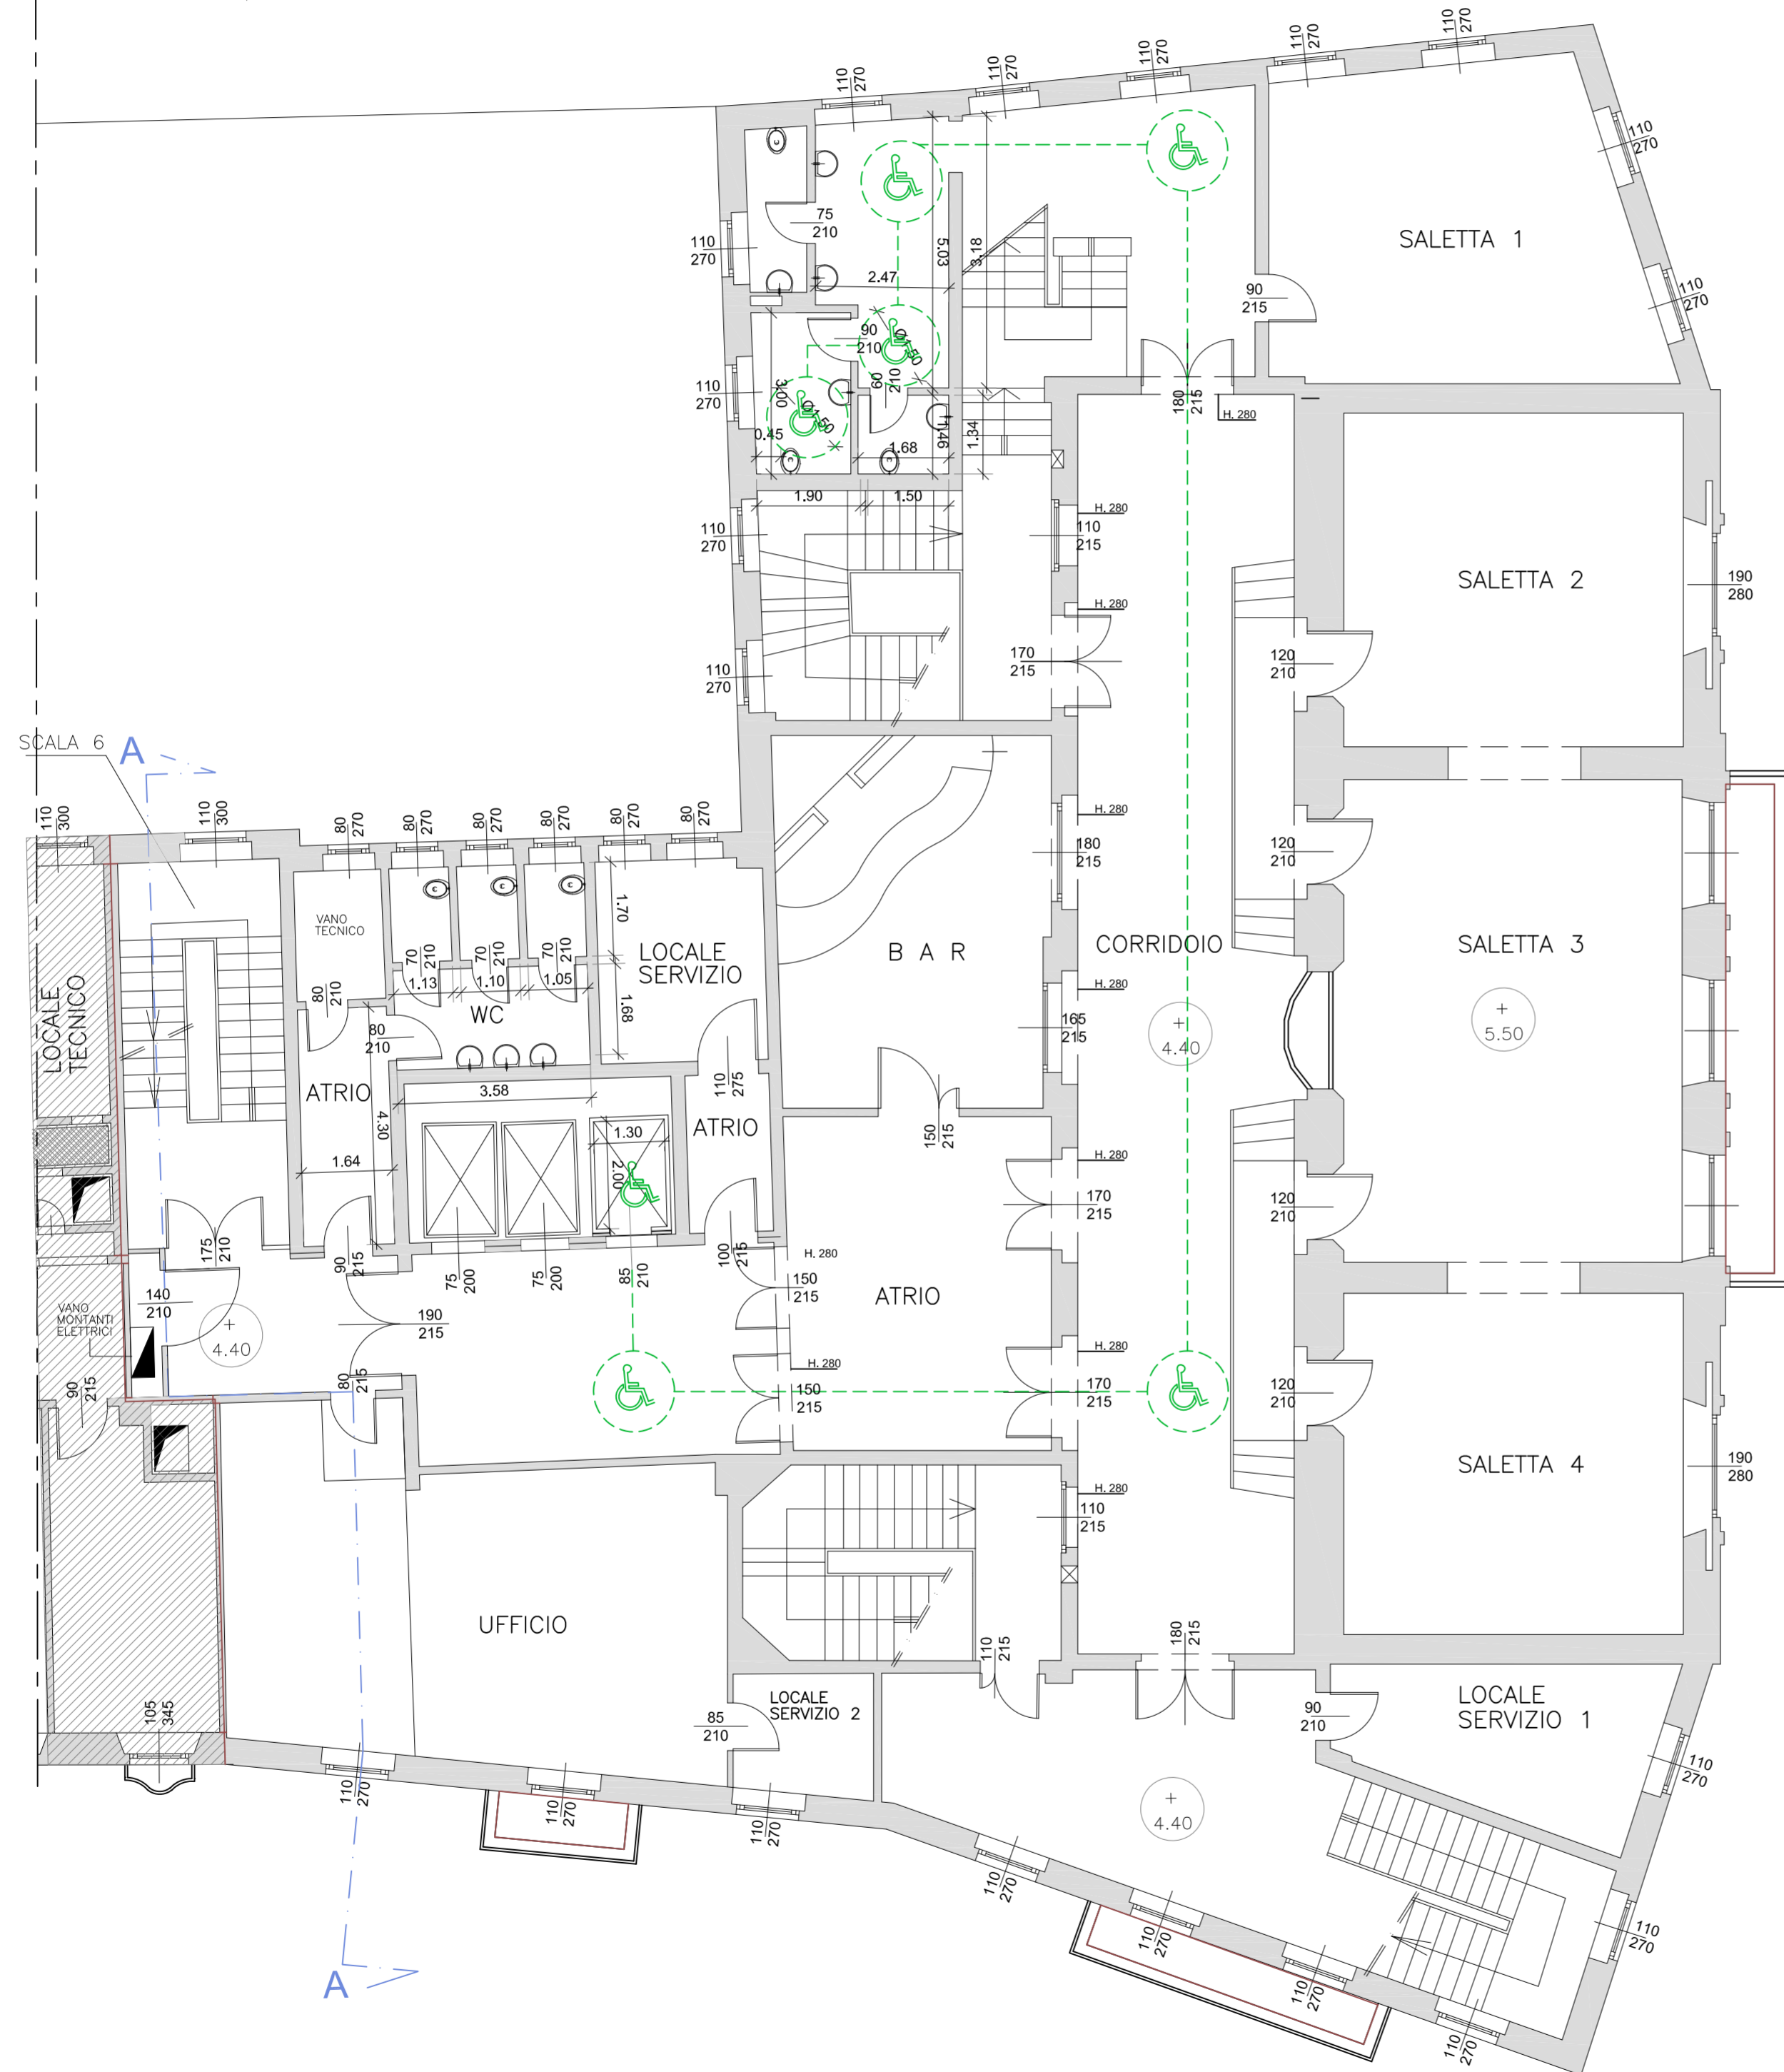

INIZIATIVE PATRIMONIALI S.p.a. Via Monte di Pietà 8 - 20121 Milano				La Società Richiedente			
DEL GIACCO VINCENZO ARCHITETTO Trezzo sull'Adda (MI), Via Guarnerio 14 T. +39.02.90963566 - tecnico1@studiodelgiacco.it http:// www.studiodelgiacco.it				Progettista			
OGGETTO: CENTRO CONGRESSI Milano - Via Monte di Pietà, 8				Tav.			
PIANTA PIANO PRIMO				2			
				Scala 1:100			
0 0 0 1 - 0 2 - 2 1							
Rev.	Data	Descrizione revisione	Codice file	Rifer. St.	DIR	RDQ	RDA
Codice documento			A D F C V R P 0 2			X	
Sostituisce il:			Sostituito dal:				