


Pianta Piano 01
scala 1:100

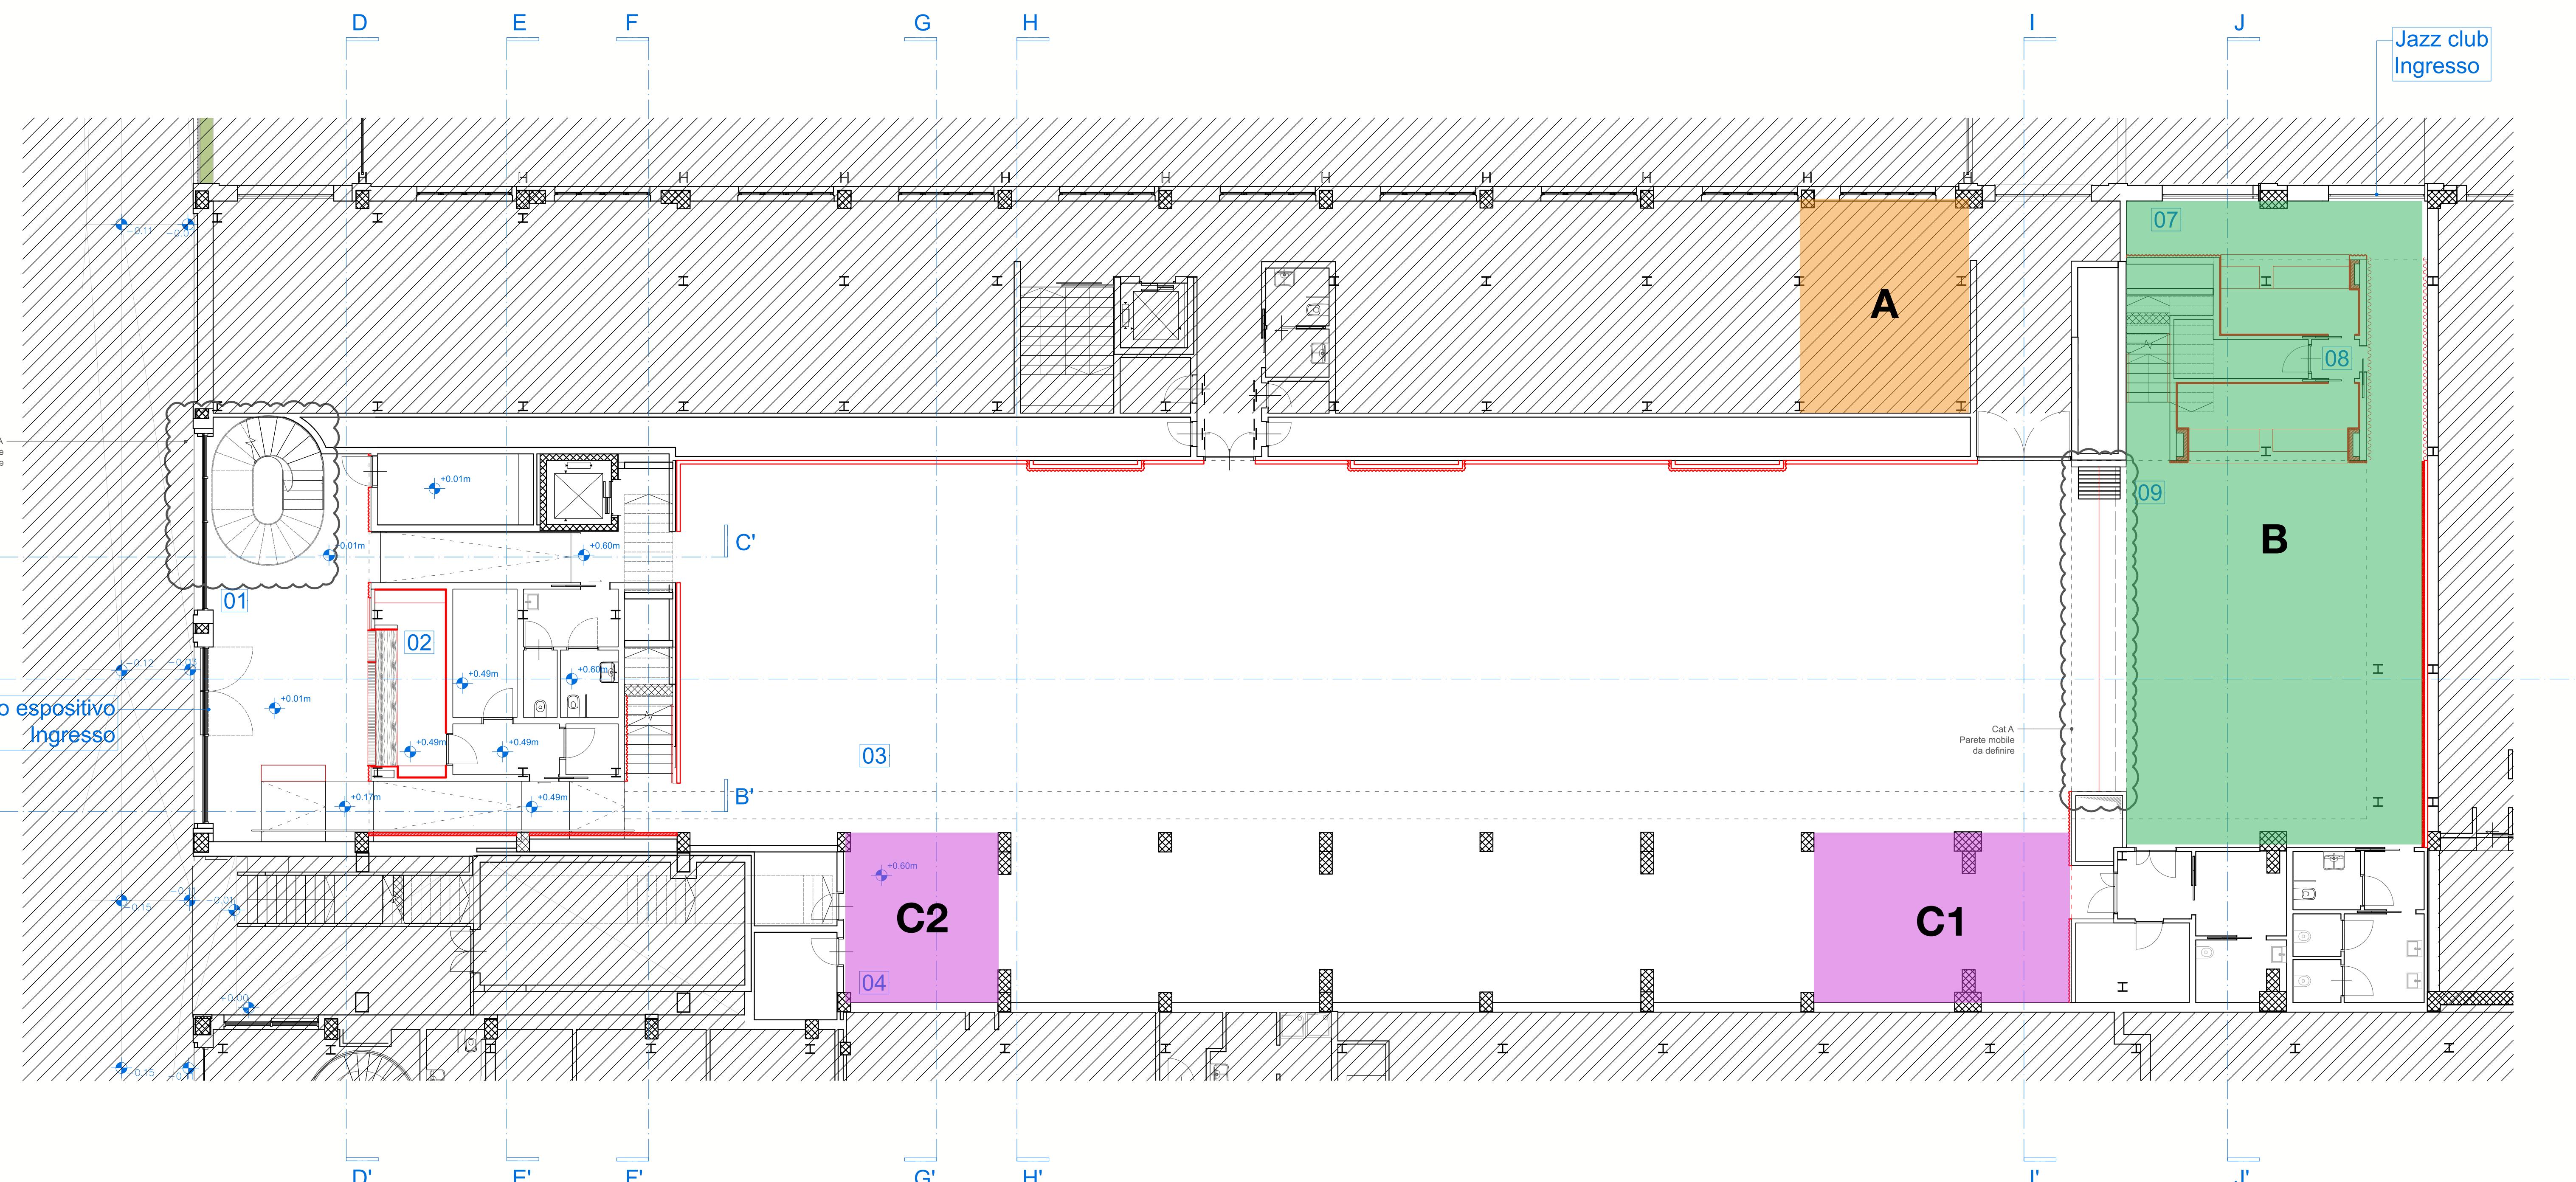

Pianta Piano 00
scala 1:100

LEGENDA

01 Spazio espositivo - Accoglienza
02 Spazio espositivo - Bagageria
03 Spazio espositivo - Sala espositiva a doppia altezza
04 Spazio espositivo - Sala espositiva mezzanina
05 Spazio espositivo - Sala espositiva
06 Spazio espositivo - Uffici
07 Jazz club - Accoglienza/Bar lato parco
08 Jazz club - Bar
09 Jazz club - Sala principale
10 Jazz club - Sala natalza

KEYPLAN

A Area street food
Cucina attrezzata con fuochi e forno fino a 150 pax

B Area catering

- Bancone bar
- Acqua
- No fuochi, no forno, no pista
- No frigo

 oltre 150 pax

C1 C2 C3 Punti di appoggio
Catering senza cottura

Note generali:
I requisiti prestazionali, normativi e di sicurezza, di tutti gli elementi, sono da verificare sul posto. Tutte le quote e le misure, dovranno essere verificate in cantiere. Non ridimensionare questo disegno.

Questo disegno è protetto da copyright di SuperSpatial e non può essere copiato o riprodotto, in parte o per intero, senza il permesso di SuperSpatial. È vietata la riproduzione di questo disegno o di questa serie e a tutti i disegni e la documentazione pertinente dei consulenti, ove applicabile.

Questa documentazione è destinata per il cliente e il progetto specifico indicato di seguito e non è destinato all'uso da parte di altre persone o per qualsiasi altro scopo diverso da quello indicato in questo disegno.

FABBRICA V184

Committente

FABBRICA V 184 s.r.l.
Via Emilia 80, 27050 Voghera (PV)
C.F. e P.I. 02878800180

Progettisti

arch. Andrea Govi
Via Giovanni Paoletti n. 48 - 20131 Milano, Italy
telefono +39 02-6951029
e-mail: a.govi@superspatial.eu
arch. Antonio La Marca
Via Ponticello n. 2 - 20121 Milano, Italy
telefono +39 02-6951029
e-mail: a.lamarc@superspatial.eu