


Le quote indicate non sono da ritenersi impegnative da parte di Città in Movimento. Rimane a cura del cliente la verifica delle stesse nonché il sopralluogo degli ambienti.

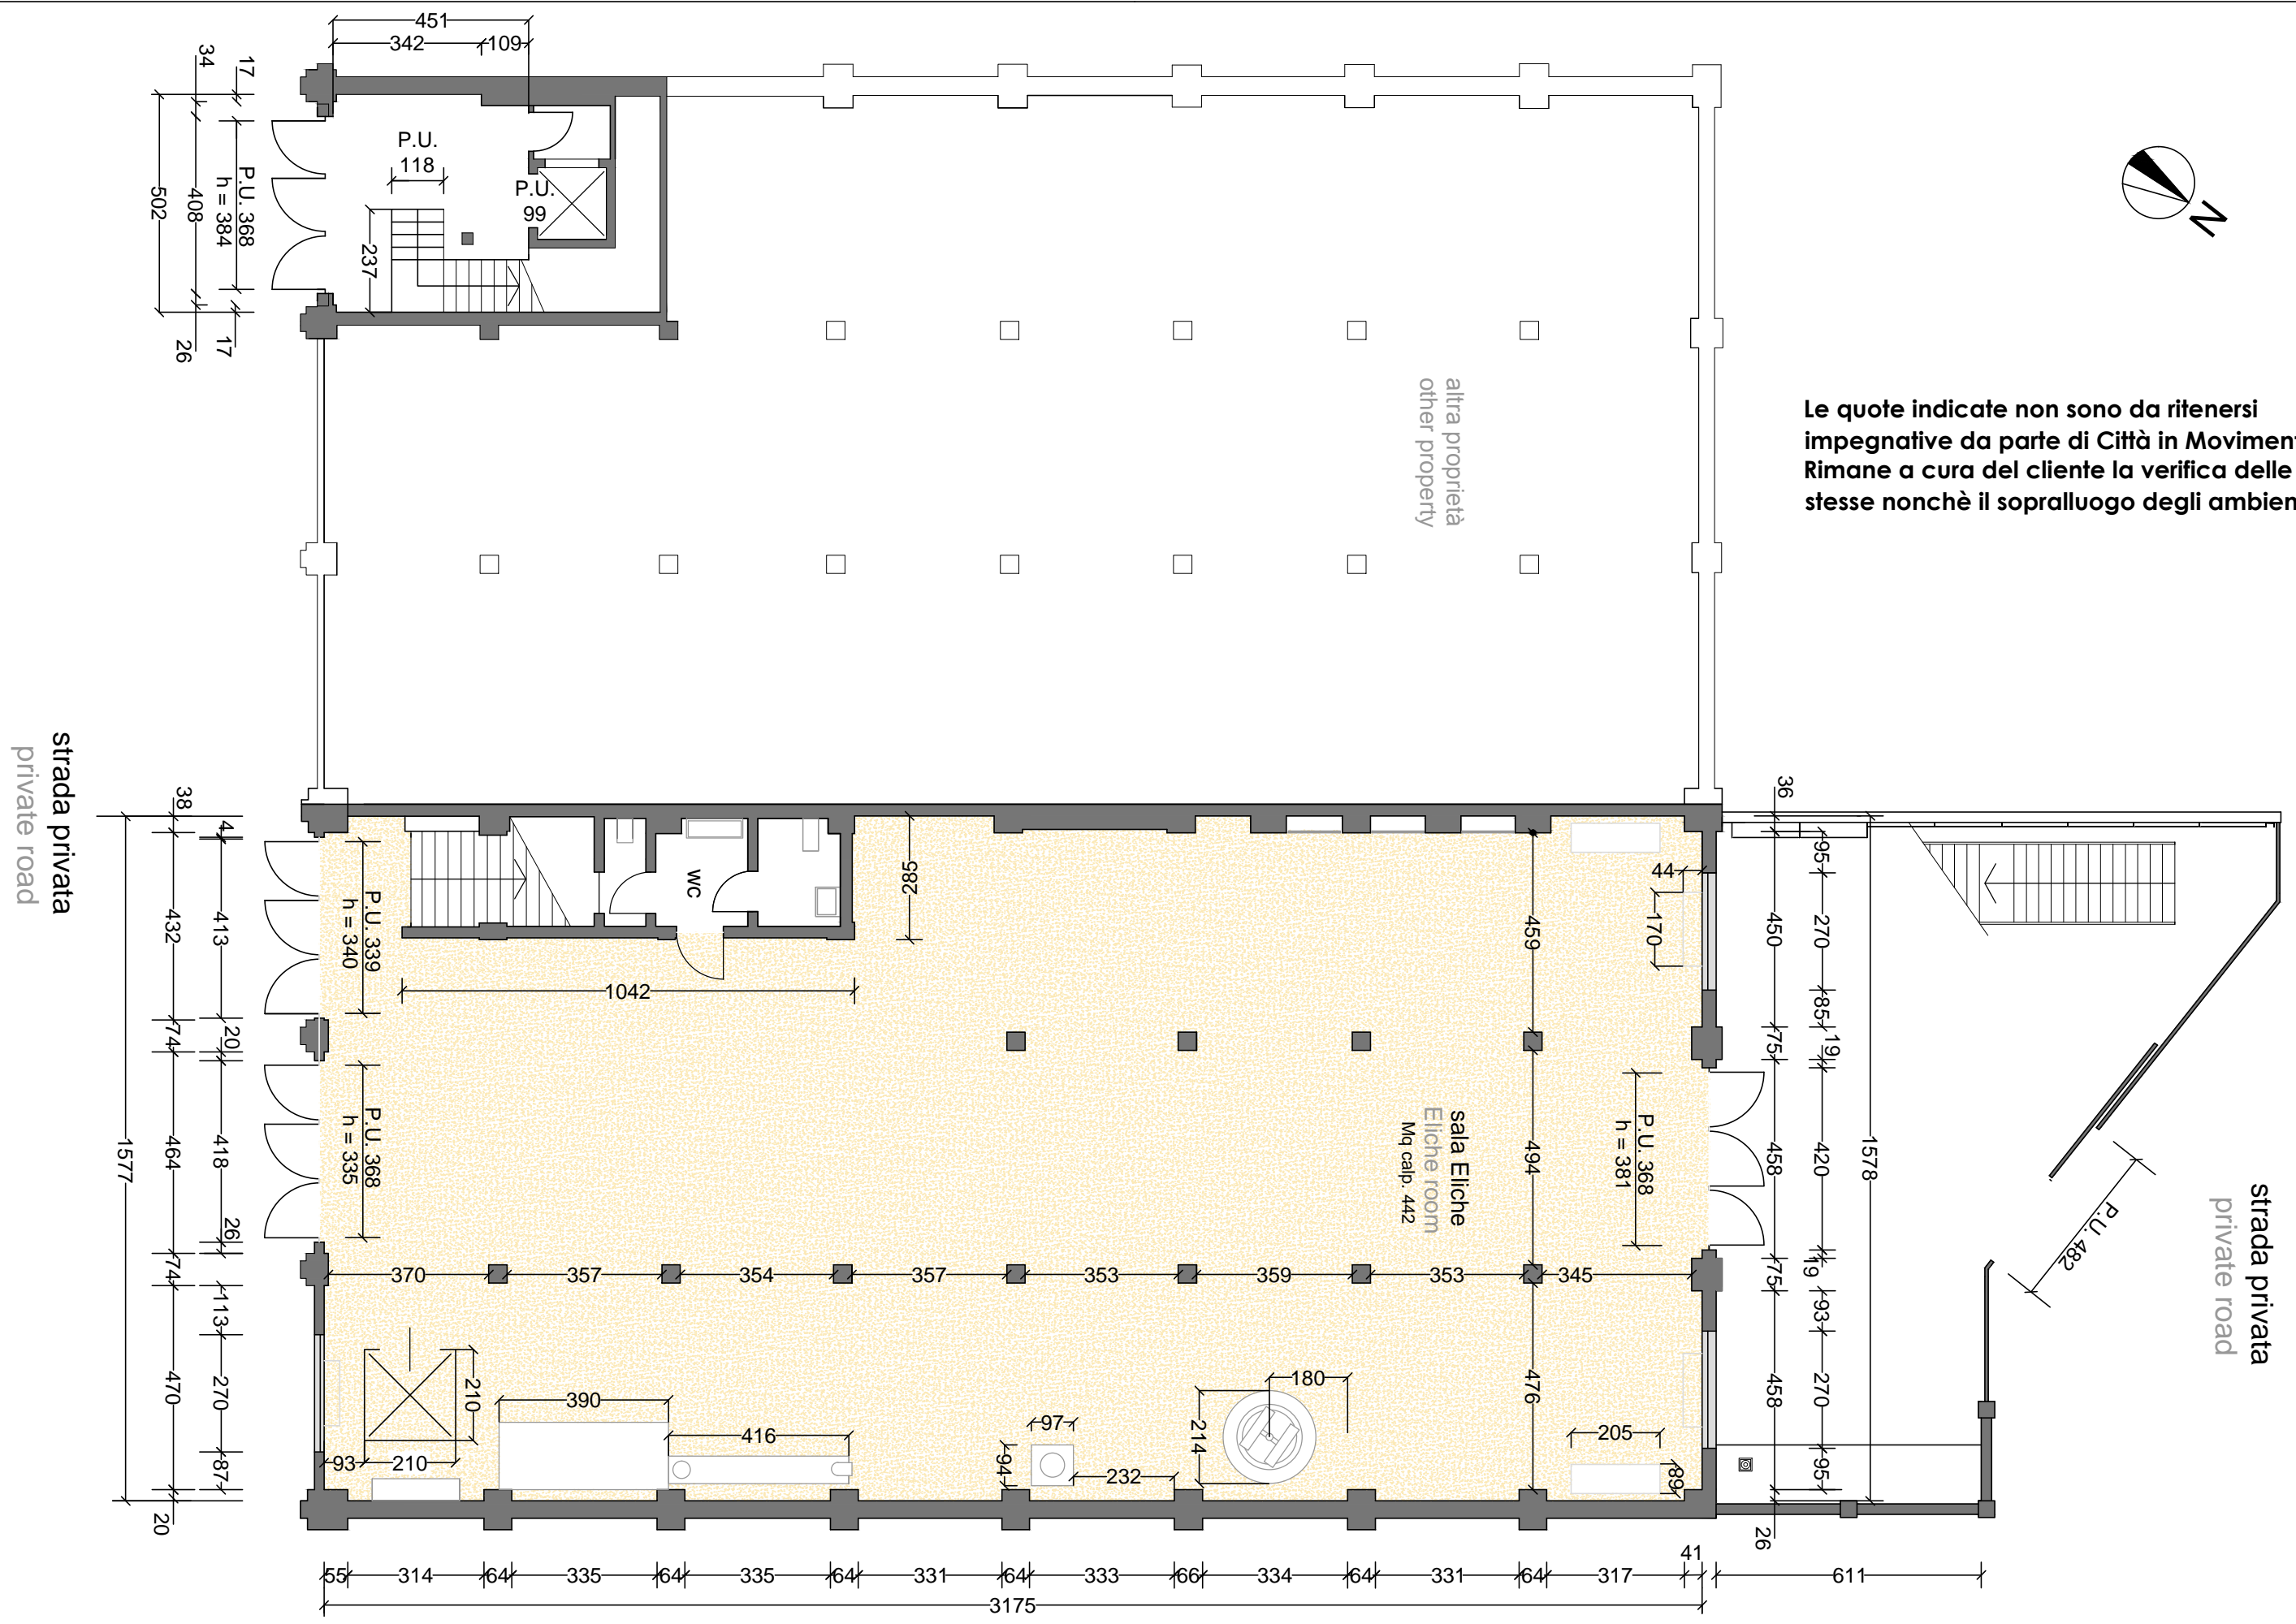

Planimetria piano terra / ground floor plan

Data: 5/11/2007

Scala: 1:200

