


Le quote indicate non sono da ritenersi impegnative da parte di Città in Movimento. Rimane a cura del cliente la verifica delle stesse nonché il sopralluogo degli ambienti.

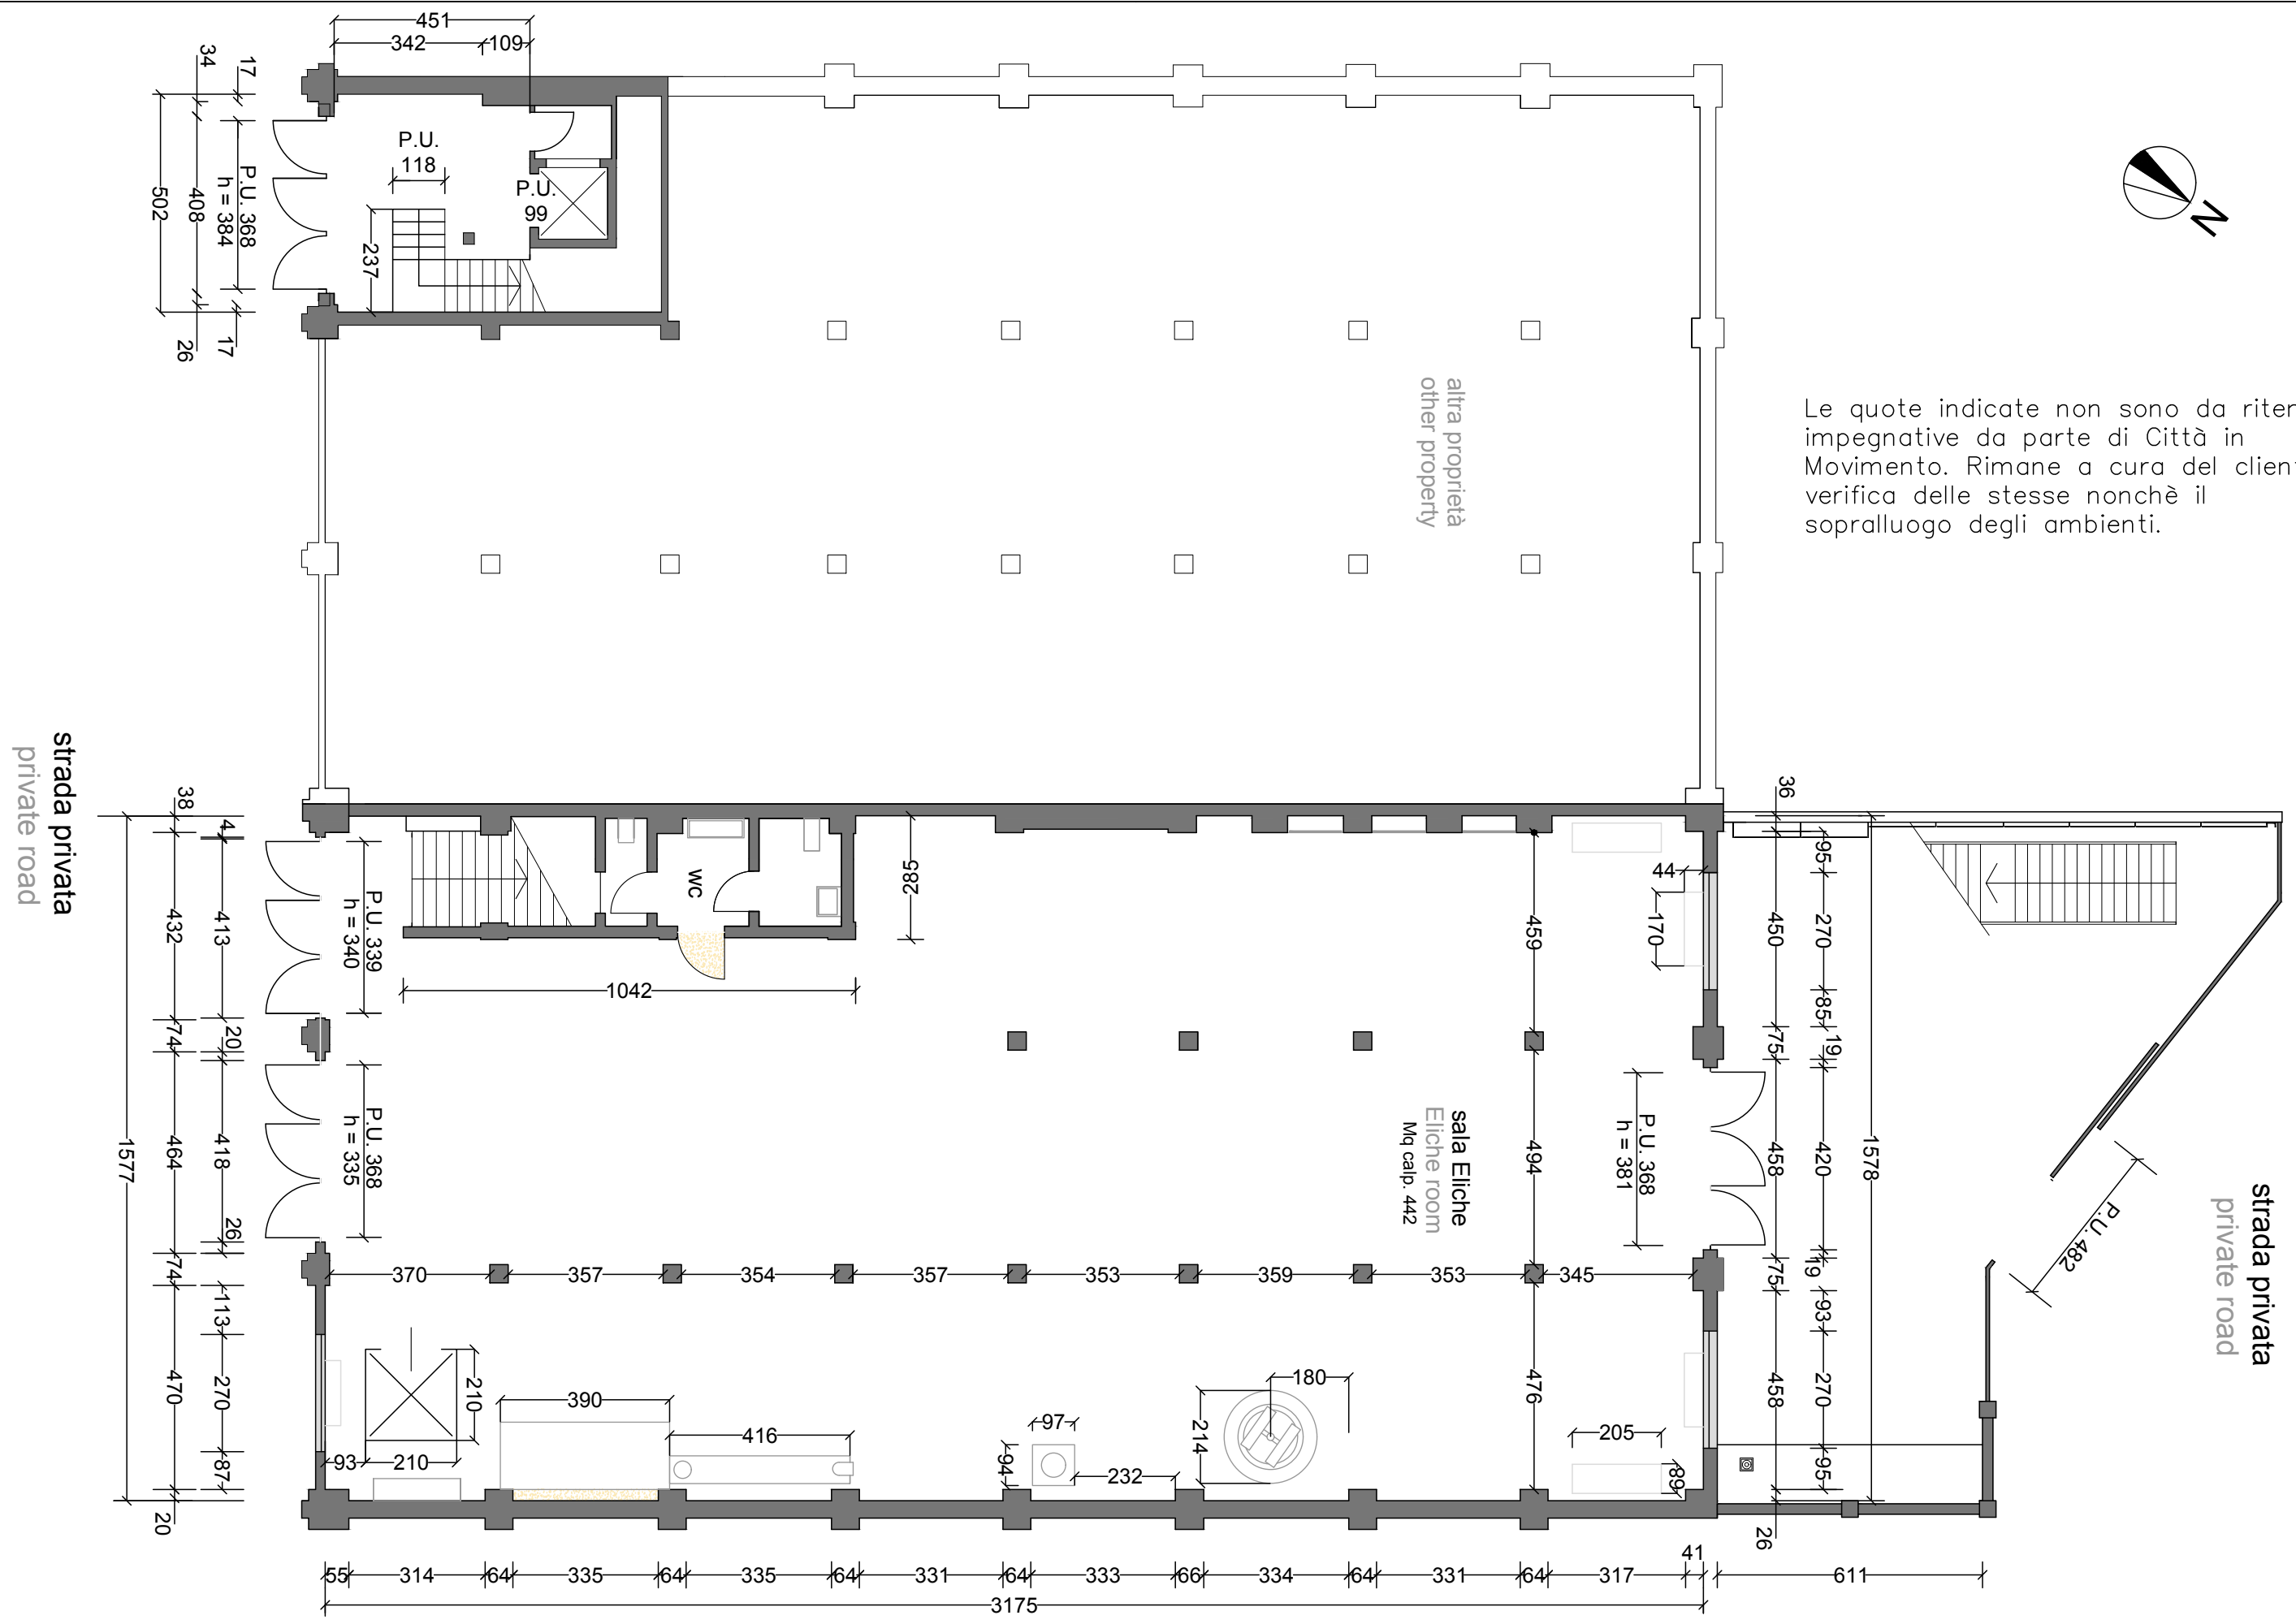

Planimetria piano terra - Schema di dettaglio pilastri / Ground floor plan - Columns scheme

scala 1:200

