
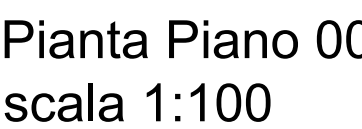



Codice elaborato Formato elaborato A0 (1189x841mm)

_SPS_F V184_AR_ESE-CAT B-1001_00_SPS_L00 - L01

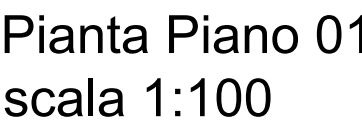


Codice elaborato Formato elaborato A0 (1189x841mm)

_SPS_F V184_AR_ESE-CAT B-1002_00_SPS_L00 - L01

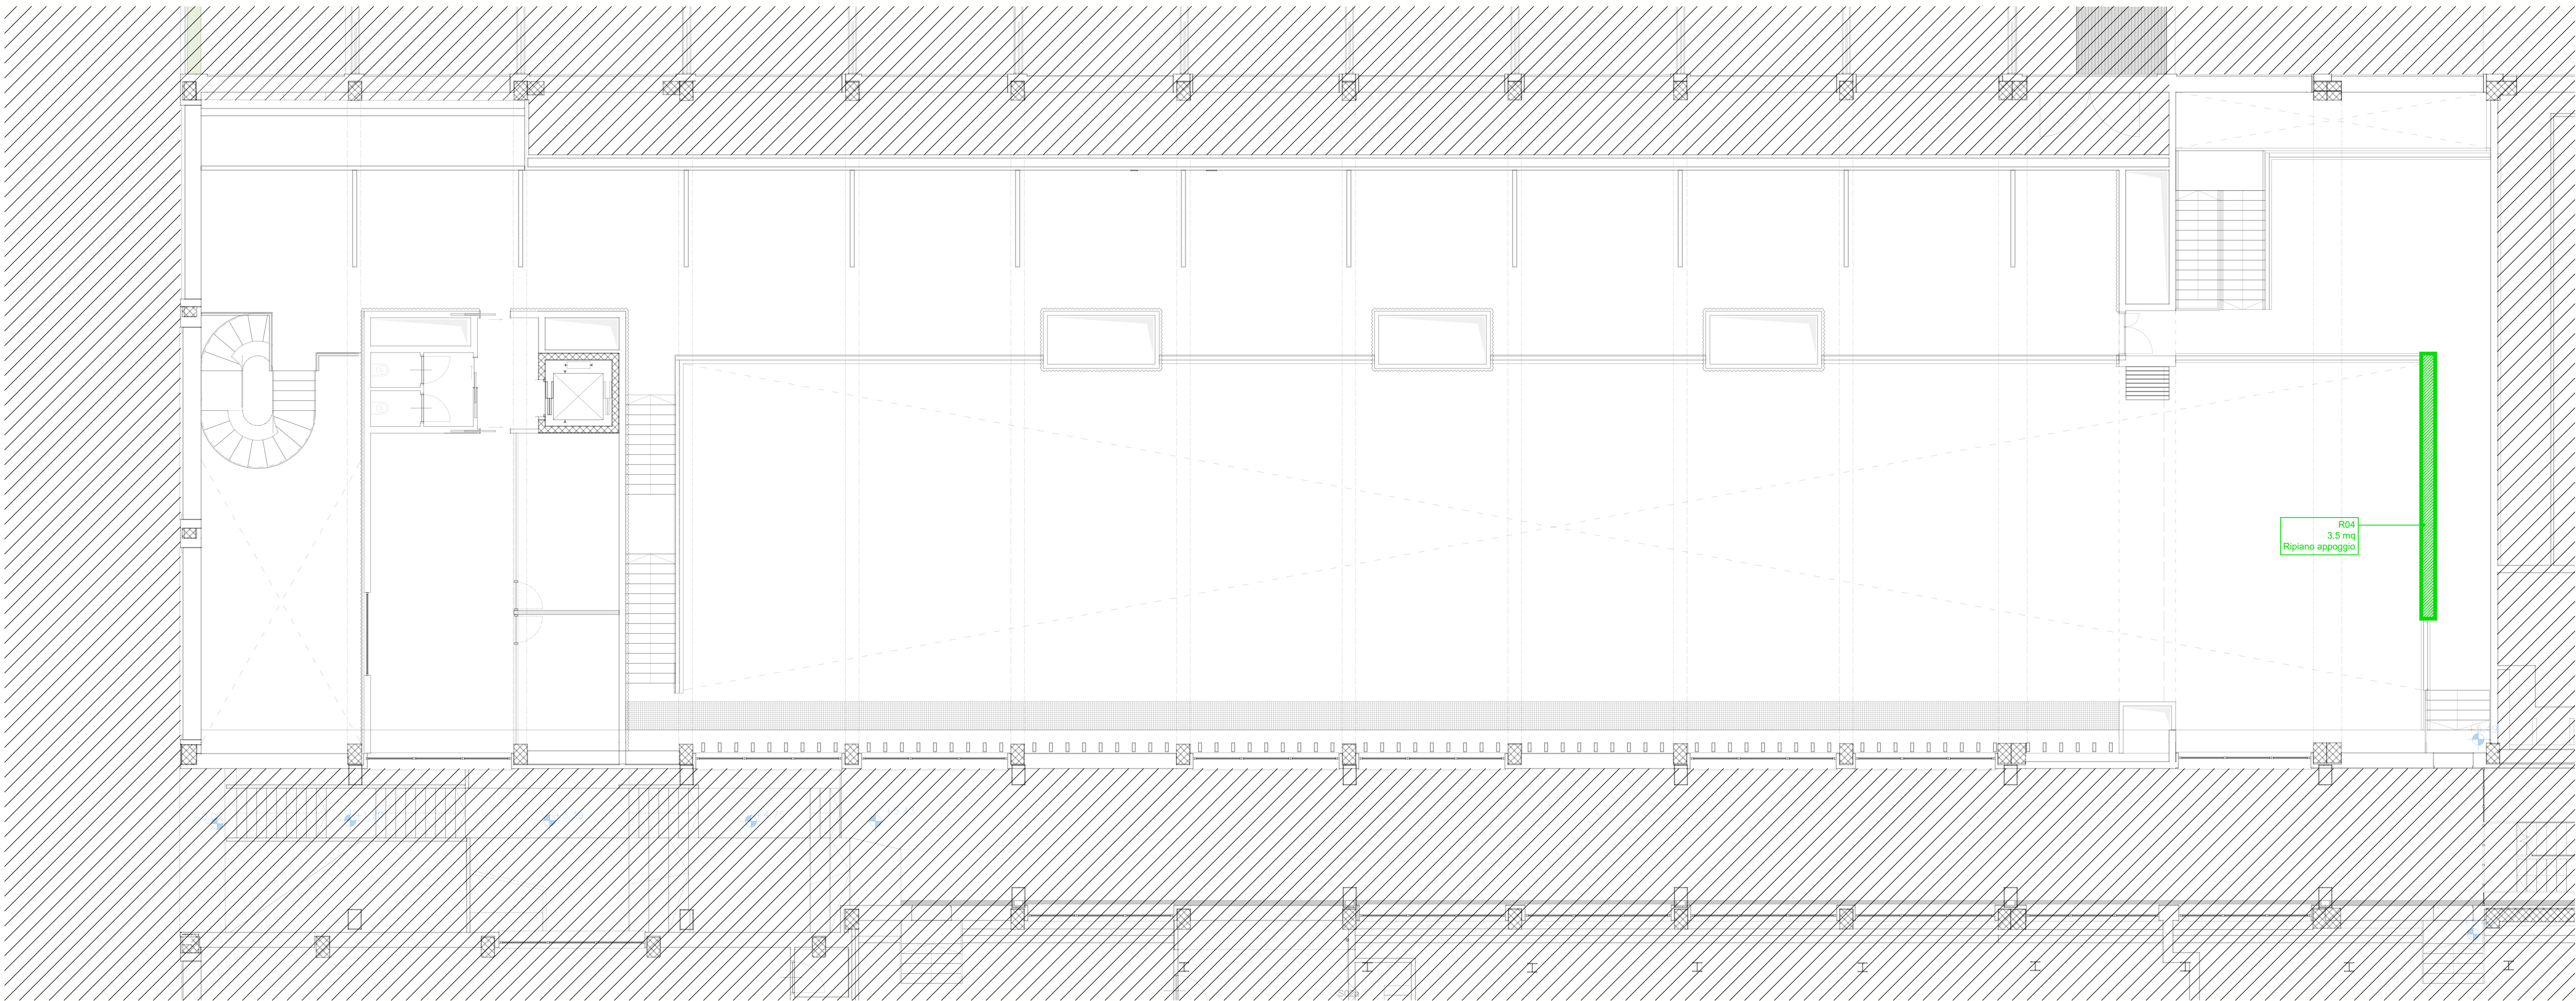

Pianta Piano 01
scala 1:100

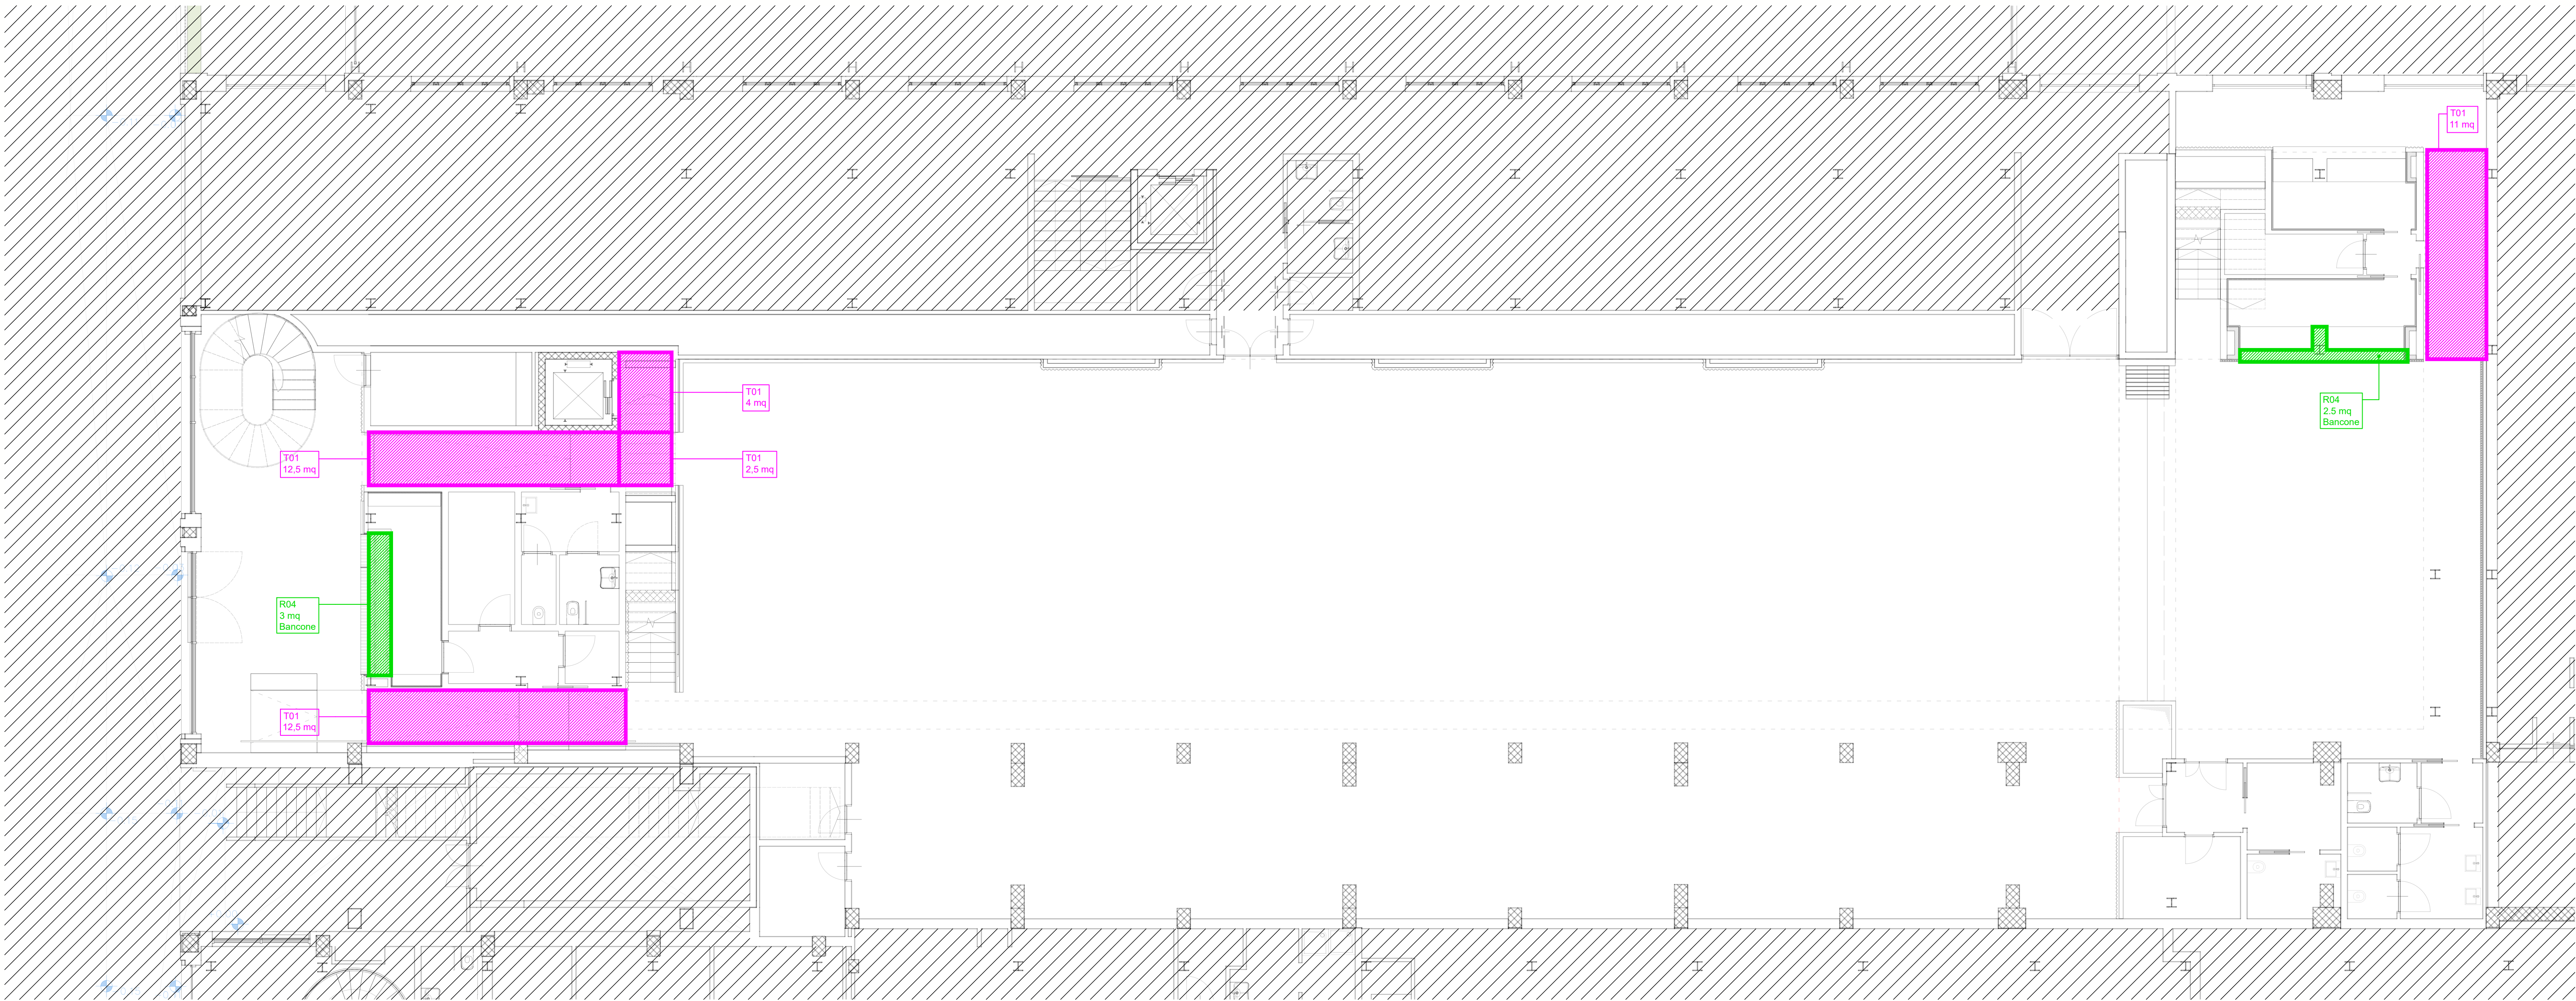

Pianta Piano 00
scala 1:100

- LEGENDA
- R04 Rivestimento in legno
9 mq
 - T01 Traviatura fonoassorbente acura
42.5 mq

KEYPLAN

Note generali:
I requisiti prestazionali, normativi e di sicurezza, di tutti gli elementi, sono da verificare con i rispettivi consulenti.
Tutte le quote e le misure, dovranno essere verificate in cantiere.
Non ridimensionare questo disegno.

Questo disegno è protetto da copyright di SuperSpatial e non può essere copiato o riprodotto, in parte o per intero, senza il permesso di SuperSpatial. Questo disegno deve essere letto insieme agli altri disegni di questo serie e a tutti i disegni e la documentazione pertinente dei consulenti, ove applicabili.
Questo disegno è stato prodotto per il cliente e il progetto specifico indicato di seguito e non è destinato all'uso da parte di altre persone o per qualsiasi altro scopo diverso da quello indicato in questo disegno.

FABBRICA V184

Committente

FABBRICA V 184 s.r.l.
Via Emilia 88, 21028 Voghera (PV)
C.F. e P.I. 02876800160

Progettisti

arch. Andrea Govi
via Giovanni Fappini, 44 - 20131 Milano, Italy
mobile +39 340-5910669
e-mail: a.govi@superspatial.eu

arch. Antonio La Marca
via Fonticello n. 2 - 20121 Milano, Italy
mobile +39 392-6951020
e-mail: a.lamarca@superspatial.eu


Scala
1:100

Titolo
Cat B
Rivestimenti orizzontali


Data
31.10.2024

Codice elaborato
_SPS_F_V184_AR_ESE-CAT B-1003_00_SPS_L00 - L01

Formato elaborato A0 (1189x841mm)

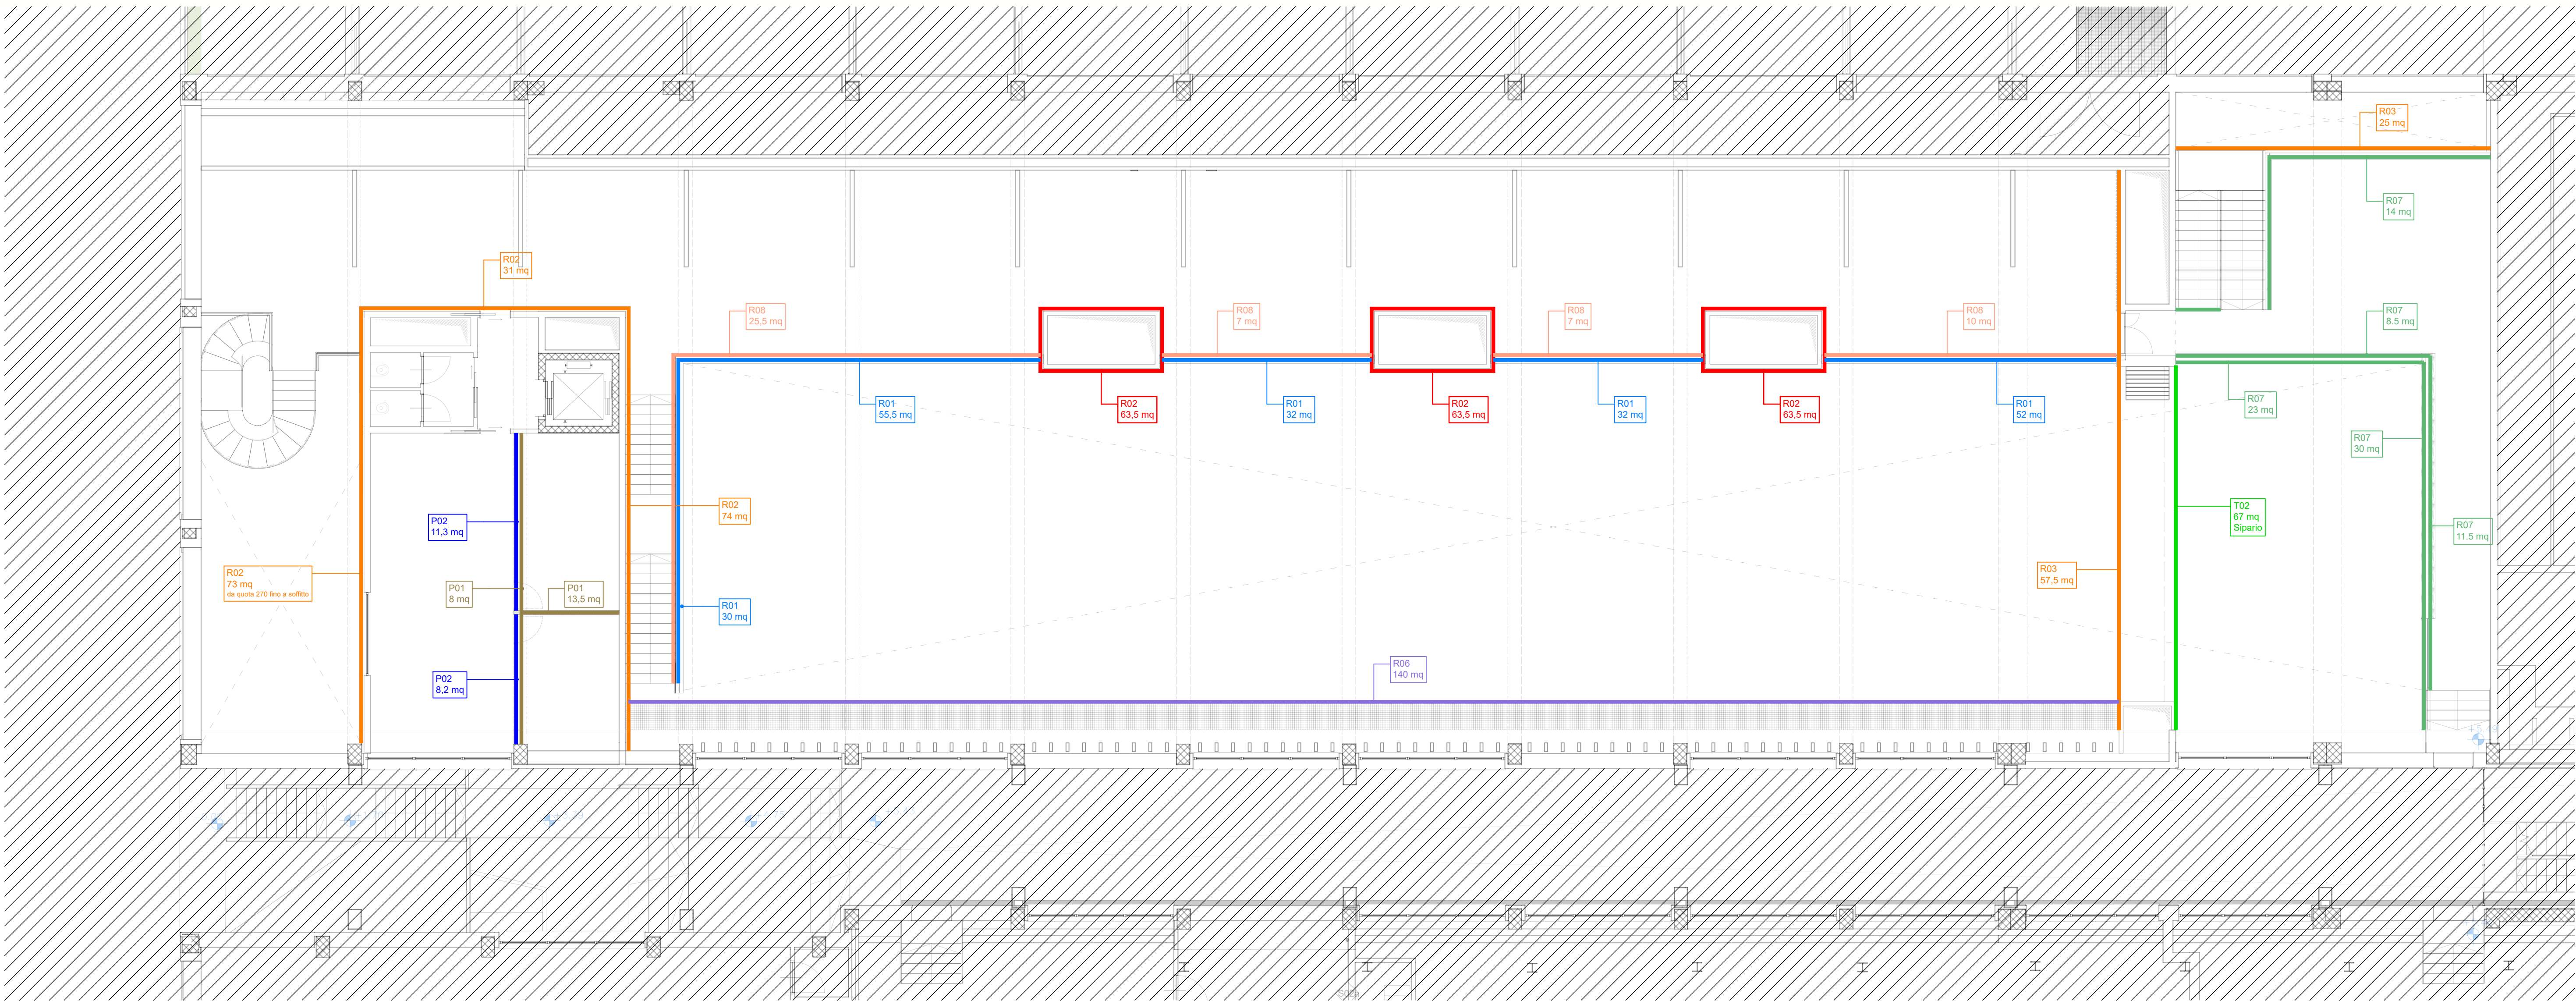

Pianta Piano 01
scala 1:100

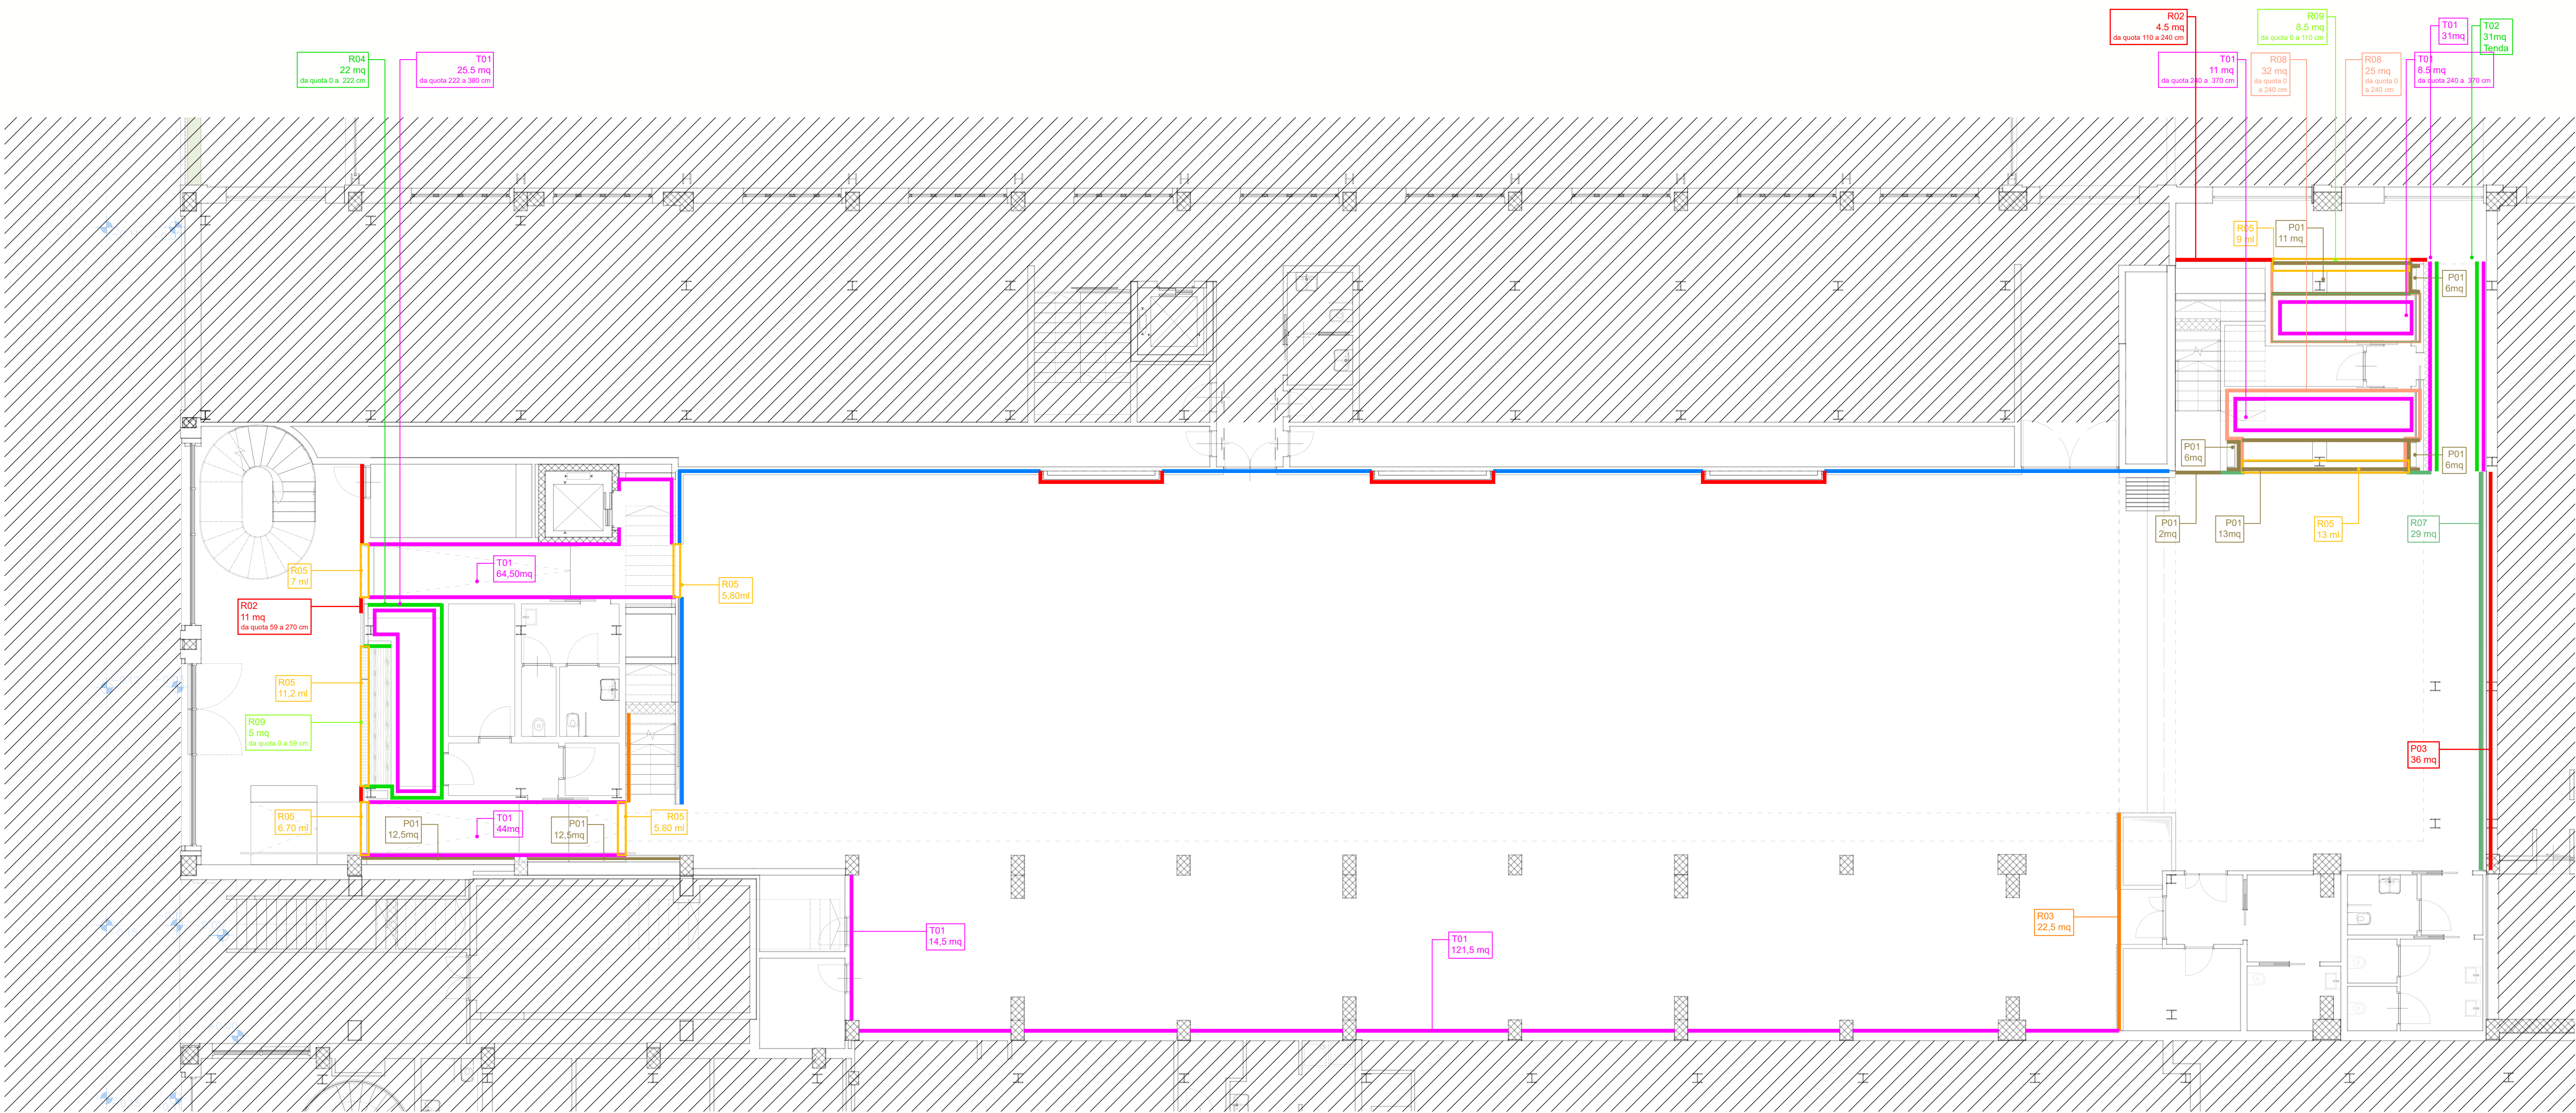

Pianta Piano 00
scala 1:100

- LEGENDA
- R01 Rivestimento elemento metallico 202 mq
 - R02 Rivestimento con lamiera grecata 263mq
 - R03 Rivestimento con lamiera grecata microforata 285 mq
 - R04 Rivestimento in legno 22 mq
 - R05 Intacche metallica 59 m
 - R06 Rivestimento impianti con lamiera grecata microforata 140 mq
 - R07 Rivestimento bosente di legno 119 mq
 - R08 Rivestimento pannello di metallo 107 mq
 - R09 Rivestimento vetro satinato 13.5 mq
 - P01 Pannello in cartongesso 122.5 mq
 - P02 Pannello vetrata 19.5 mq
 - P03 Pannello luminosa 38 mq
 - T01 Tinteggiatura fotocassorbente scura 321 mq
 - T02 Tenda fotocassorbente 88 mq

KEYPLAN

Note generali:
I requisiti prestazionali, normativi e di sicurezza, di tutti gli elementi, sono da verificare con i rispettivi consulenti.
Tutte le quote e le misure, dovranno essere verificate in cantiere.
Non ridimensionare questo disegno.
Questo disegno è protetto da copyright di SuperSpatial e non può essere copiato o riprodotto, in parte o per intero, senza il permesso di SuperSpatial. Questo disegno deve essere letto insieme agli altri disegni di questo serie e a tutti i disegni e la documentazione pertinente dei consulenti, ove applicabili.
Questo disegno è stato prodotto per il cliente e il progetto specifico indicato di seguito e non è destinato all'uso da parte di altre persone o per qualsiasi altro scopo diverso da quello indicato in questo disegno.

FABBRICA V184


Committente

FABBRICA V 184 s.r.l.
Via Emilia 88, 21028 Voghera (PV)
C.F. e P.I. 02978800160


Progettisti

arch. Andrea Govi
via Giovanni Pascoli, n. 44 - 20131 Milano, Italy
mobile +39 340-5910660
e-mail: a.govi@superspatial.eu
arch. Antonio La Marca
via Ponticello n. 2 - 20121 Milano, Italy
mobile +39 392-6951020
e-mail: a.lamarca@superspatial.eu

Pianta Piano 01
scala 1:100

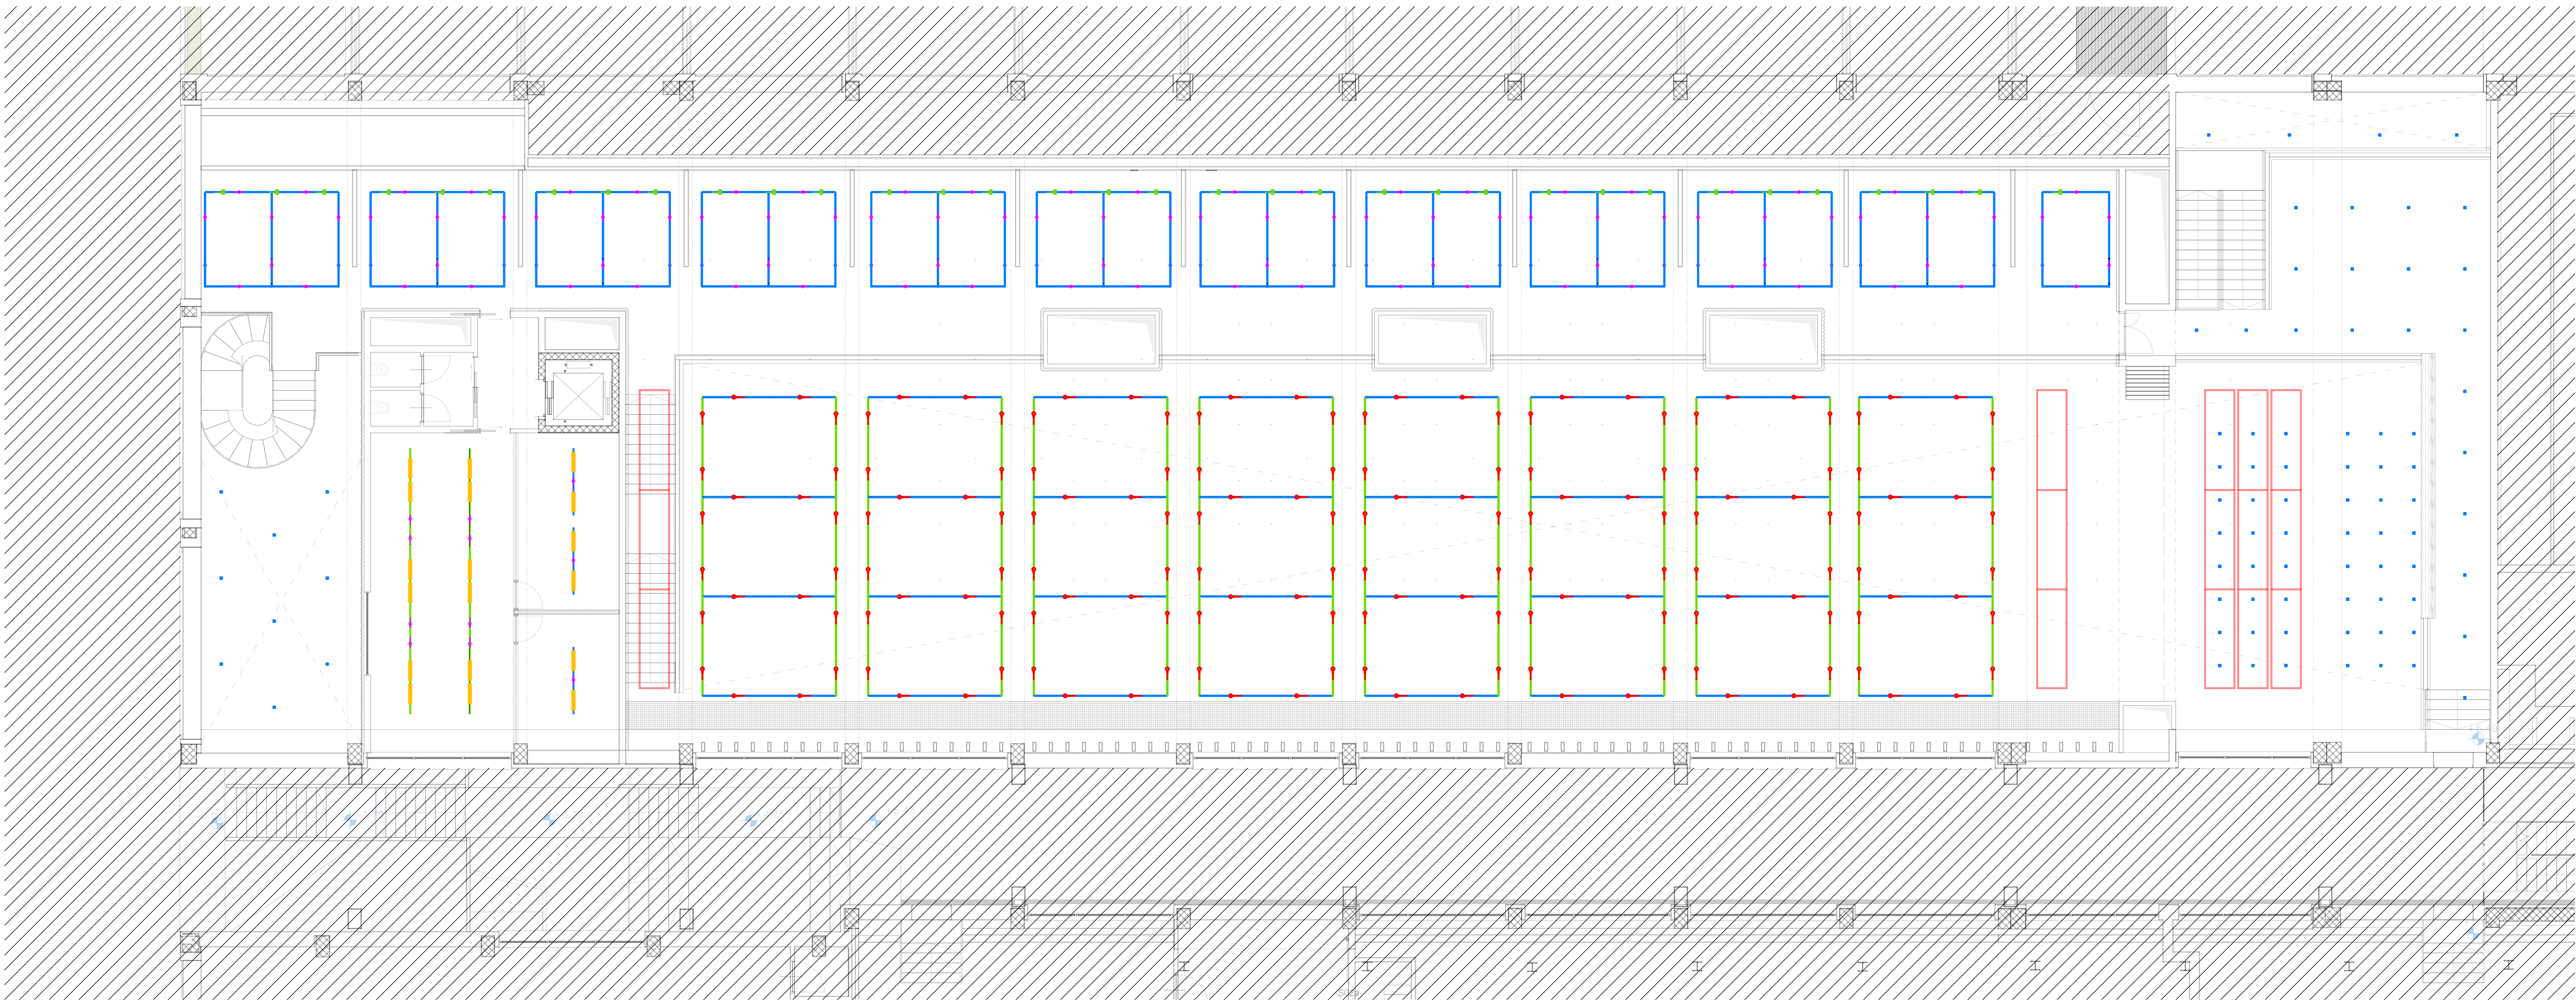

Pianta Piano 00
scala 1:100

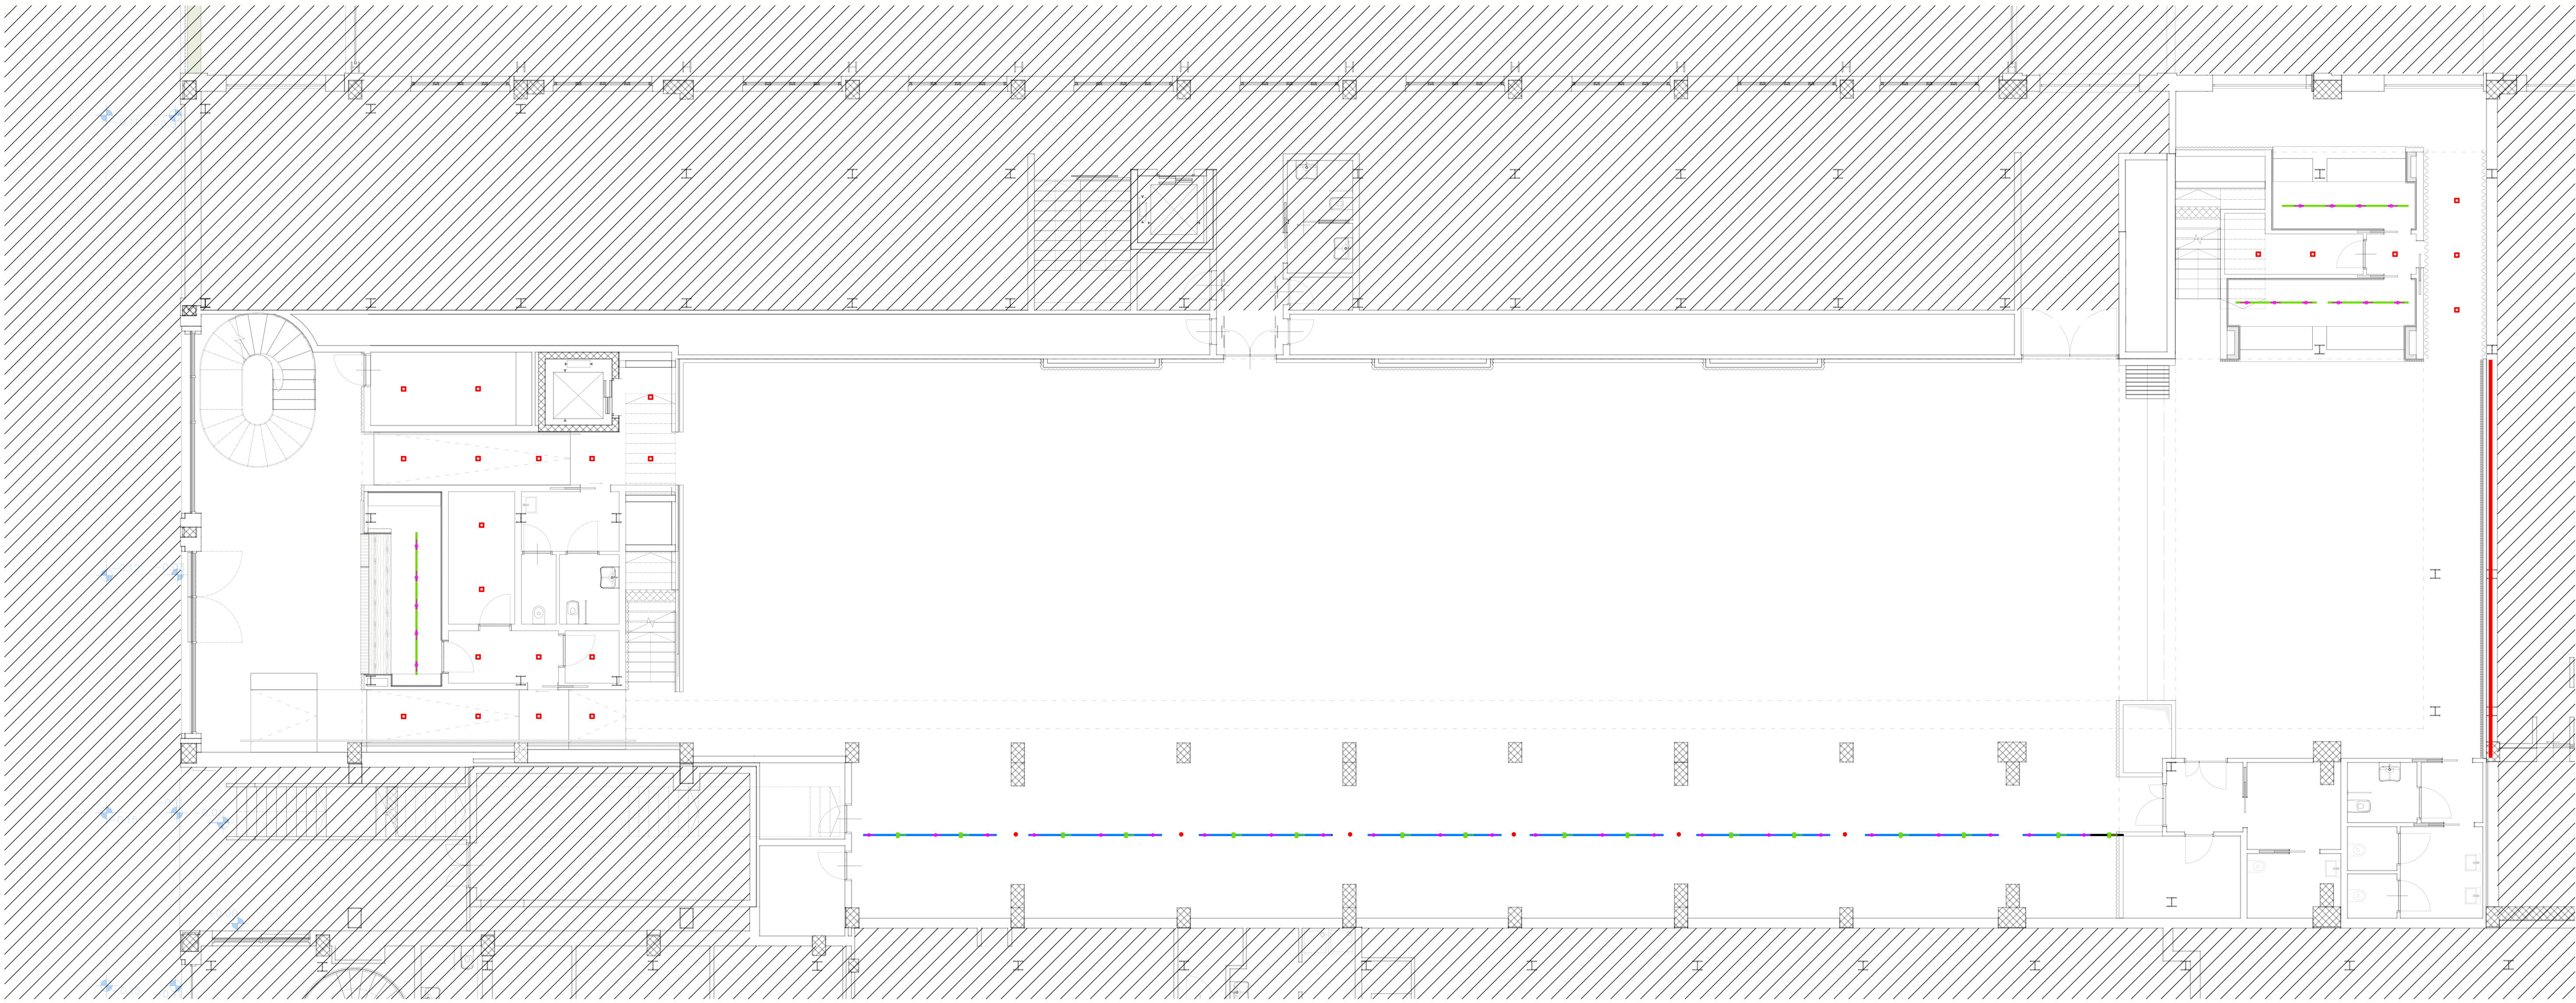

LEGENDA

PROIETTORE
LED 270° 3000K - 10000 lumen della sorgente luminosa
• elemento 1 - 3 solo esplicito ingegneristico
• elemento 1 - 15 solo esplicito ribassato
• elemento 1 - 15 solo esplicito meccanico
• elemento 1 - 9 solo area baricentrica

PROIETTORE
LED 270° 3000K - 10000 lumen della sorgente luminosa
• elemento 1 - 3 solo esplicito ingegneristico
• elemento 1 - 15 solo esplicito ribassato
• elemento 1 - 15 solo esplicito meccanico
• elemento 1 - 9 solo area baricentrica
• elemento 1 - 11 altro

PROIETTORE
LED 270° 3000K - 10000 lumen della sorgente luminosa
• elemento 1 - 3 solo esplicito doppio altoparlante

LAMA DI LUCE 180°
LED 180° 3000K - 10000 lumen della sorgente luminosa
• elemento 1 - 7 solo esplicito ribassato

LUCE INCASSO CONTROSOFFITTO
• elemento 1 - 11 solo esplicito ingegneristico
• elemento 1 - 4 solo area baricentrica

LUCE A SOSPENSIONE TUBOLARE
T178 1000K
• elemento 1 - 3 solo esplicito ingegneristico doppio altoparlante
• elemento 1 - 3 solo esplicito ribassato
• elemento 1 - 25 solo esplicito meccanico
• elemento 1 - 15 solo esplicito doppio altoparlante

BARRA LED
• elemento 1 - 1 solo esplicito
Lunghezza 60 cm
• elemento 1 - 15 altro

PARETE LUMINOSA ACUSTICA
Lunghezza 120 cm
Altezza 2 m
• elemento 1 - 1 solo esplicito

BINARIO ELETTRIFICATO - DALI 2 - NERO
Pulsante/interuttore
Lunghezza 1 m
• elemento 1 - 2 solo esplicito ingegneristico
• elemento 1 - 3 solo esplicito doppio altoparlante
• elemento 1 - 4 solo area baricentrica
• elemento 1 - 15 altro

BINARIO ELETTRIFICATO - DALI 2 - NERO
Pulsante/interuttore
Lunghezza 1 m
• elemento 1 - 12 solo esplicito doppio altoparlante
• elemento 1 - 15 solo esplicito ribassato
• elemento 1 - 15 solo esplicito meccanico
• elemento 1 - 15 altro

STRUTTURA SOSPESA TIPO AMERICANA
Lunghezza 5 m
Larghezza 1 m
• elemento 1 - 2 solo esplicito a doppio altoparlante
• elemento 1 - 3 solo area a doppio altoparlante

Nota:
A seconda del fornitore scelto, andranno individuati gli elementi più adatti

KEYPLAN

NOTE GENERALI:
I requisiti prestazionali, normativi e di sicurezza, di tutti gli elementi, sono da verificare con i rispettivi consulenti.
Tutte le quote e le misure, dovranno essere verificate in cantiere.
Non ridimensionare questo disegno.

Questo disegno è protetto da copyright di SuperSpatial e non può essere copiato o riprodotto, in parte o per intero, senza il permesso di SuperSpatial. Questo disegno deve essere letto insieme agli altri disegni di questo serie e a tutti i disegni e la documentazione pertinente dei consulenti, ove applicabili.
Questo disegno è stato prodotto per il cliente e il progetto specifico indicato di seguito e non è destinato all'uso da parte di altre persone o per qualsiasi altro scopo diverso da quello indicato in questo disegno.

FABBRICA V184

Committente
FABBRICA V 184 s.r.l.
Via Emilia 88, 21028 Voghera (PV)
C.F. e P.I. 02876800160

Progettisti
arch. Andrea Govi
via Giovanni Pascoli, 44 - 20131 Milano, Italy
mobile +39 340-5910669
e-mail: a.govi@superspatial.eu
arch. Antonio La Marca
via Ponticello n. 2 - 20121 Milano, Italy
mobile +39 392-6951020
e-mail: a.lamarca@superspatial.eu

Scala
1:100

Titolo
Cat B
Pianta corpi illuminanti

Data
31.10.2024

Codice elaborato
_SPS_F_V184_AR_ESE-CAT B-1000_00_SPS_L00 - L01

9

10

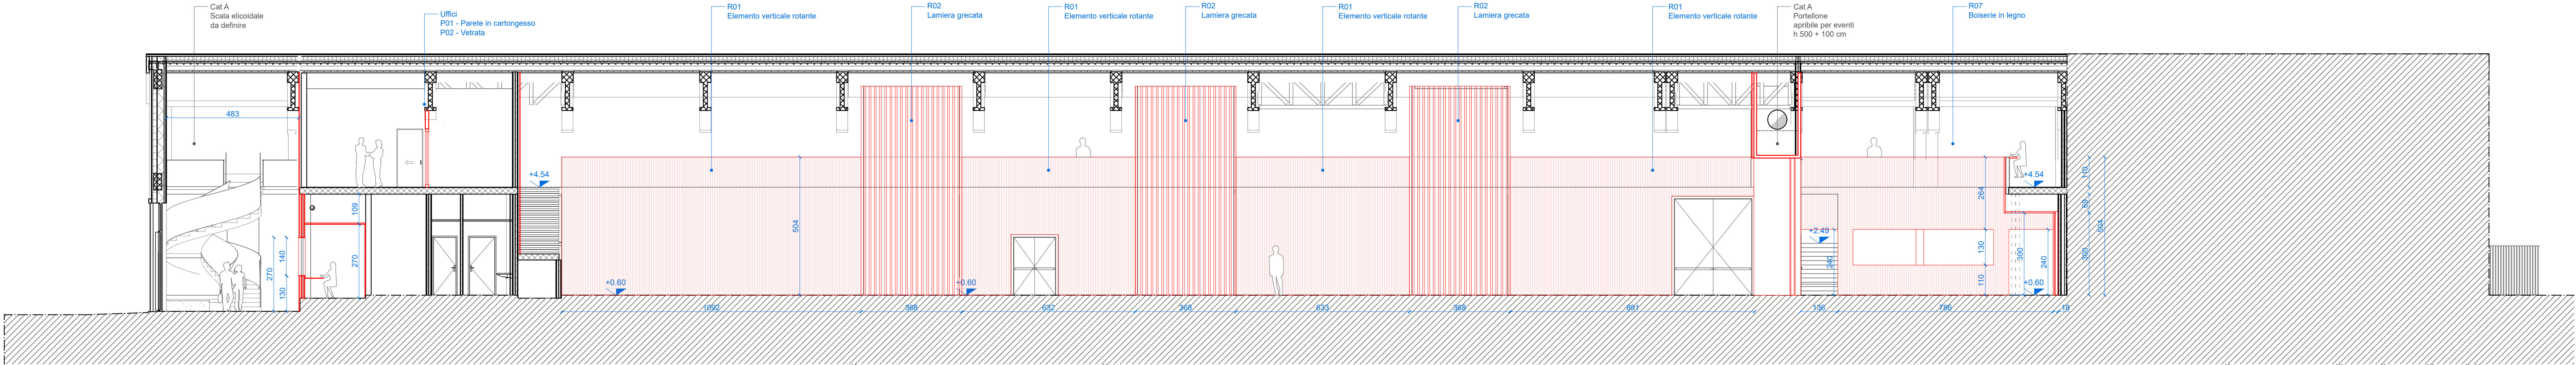


Sezione A-A'
scala 1:100

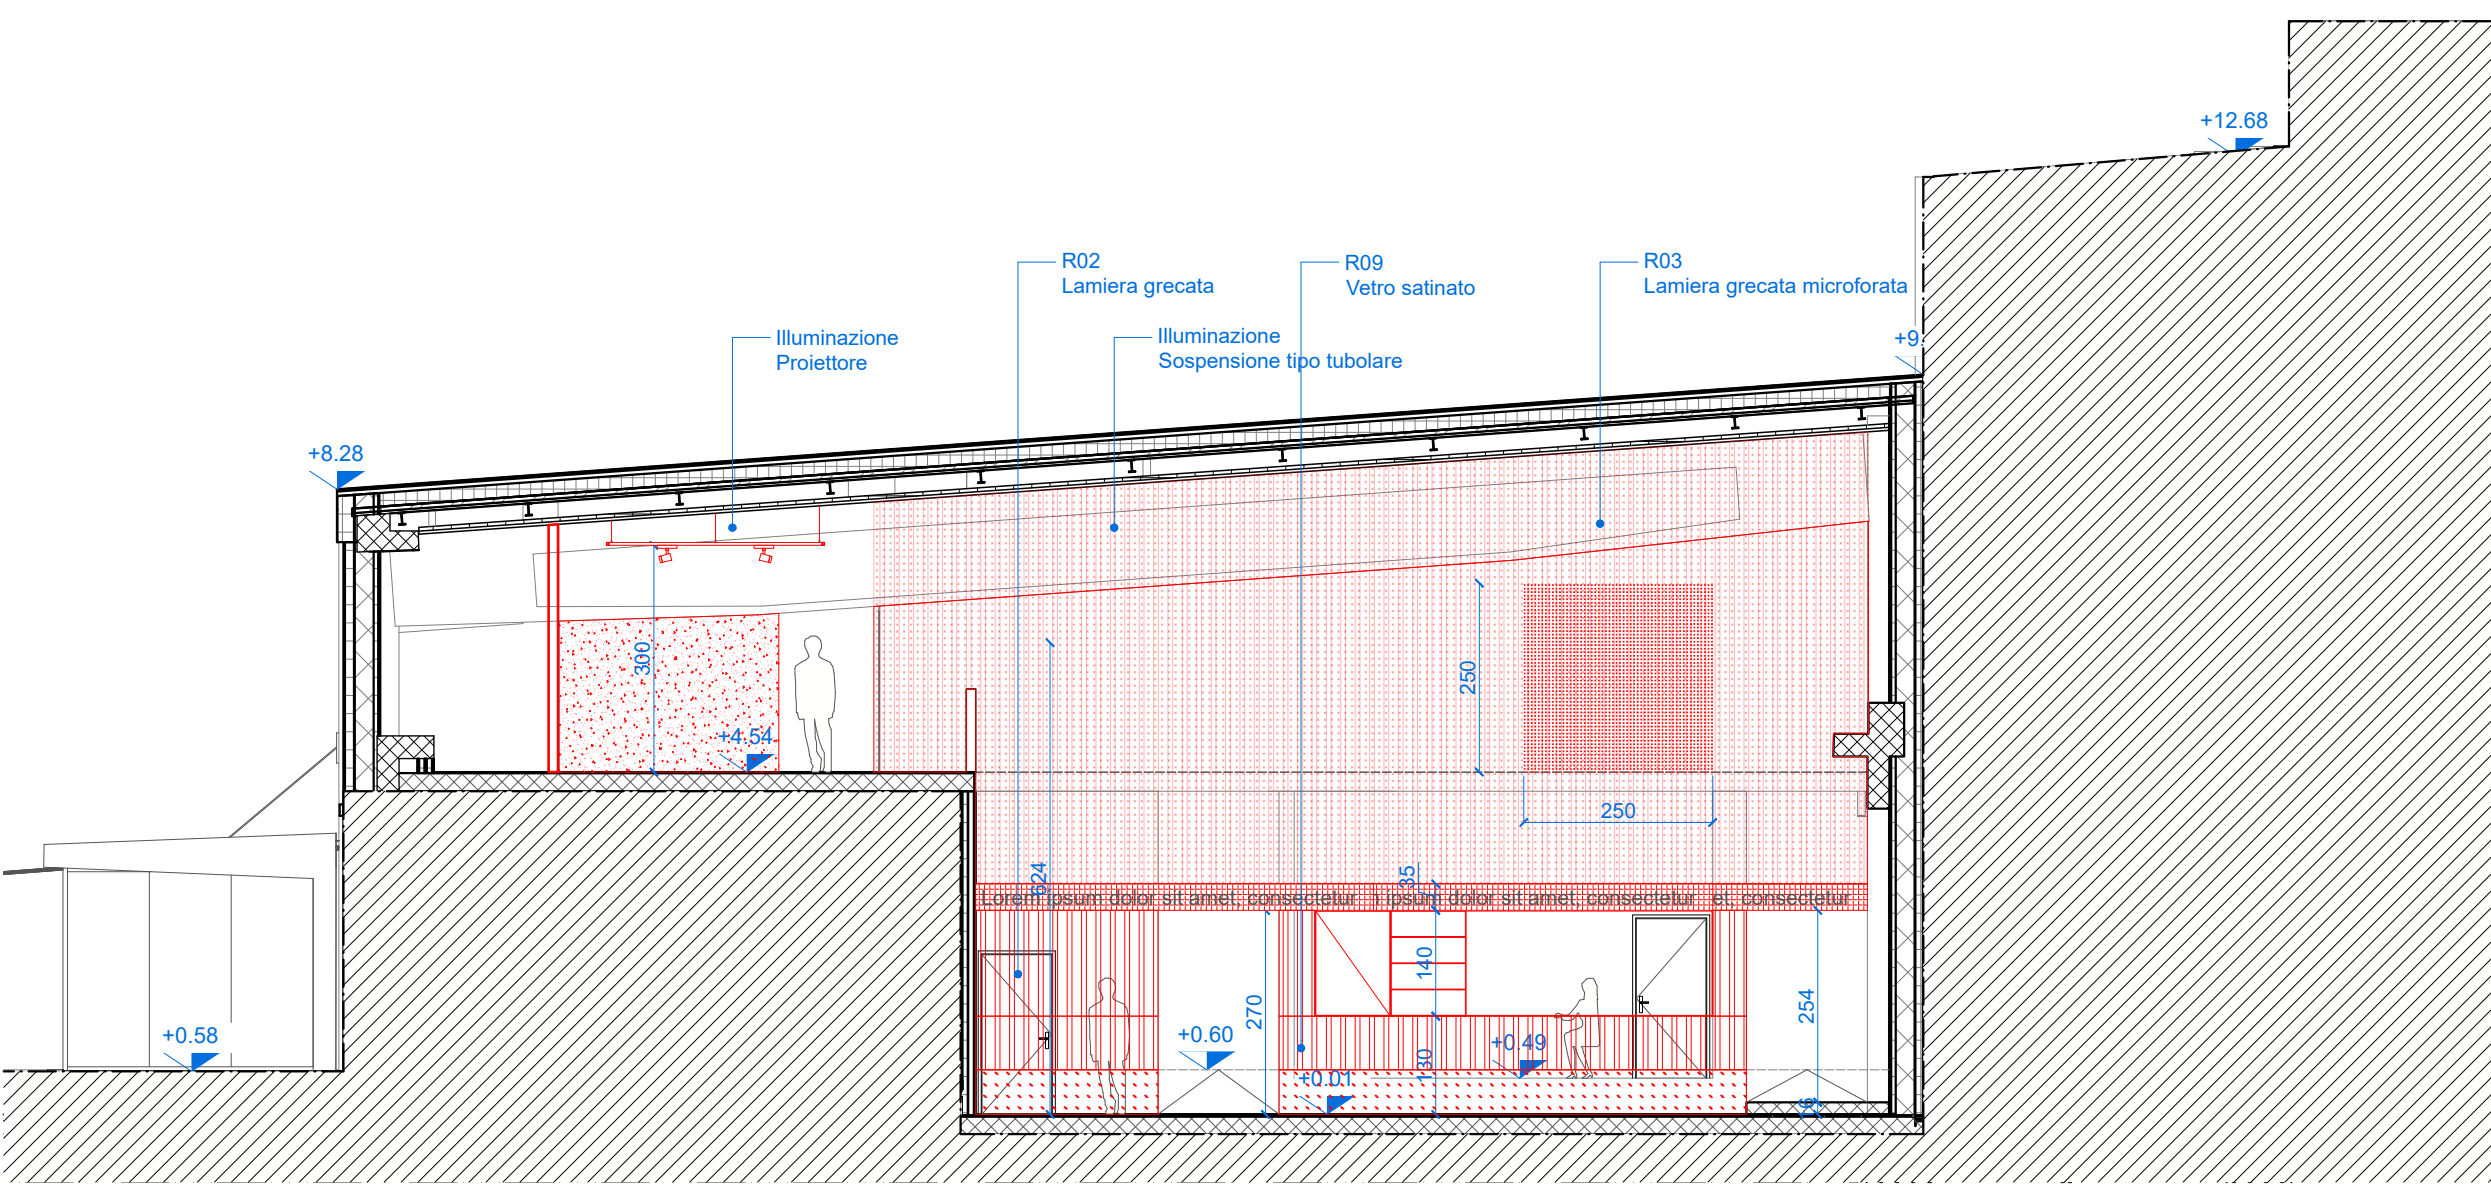


Sezione D-D'
scala 1:100

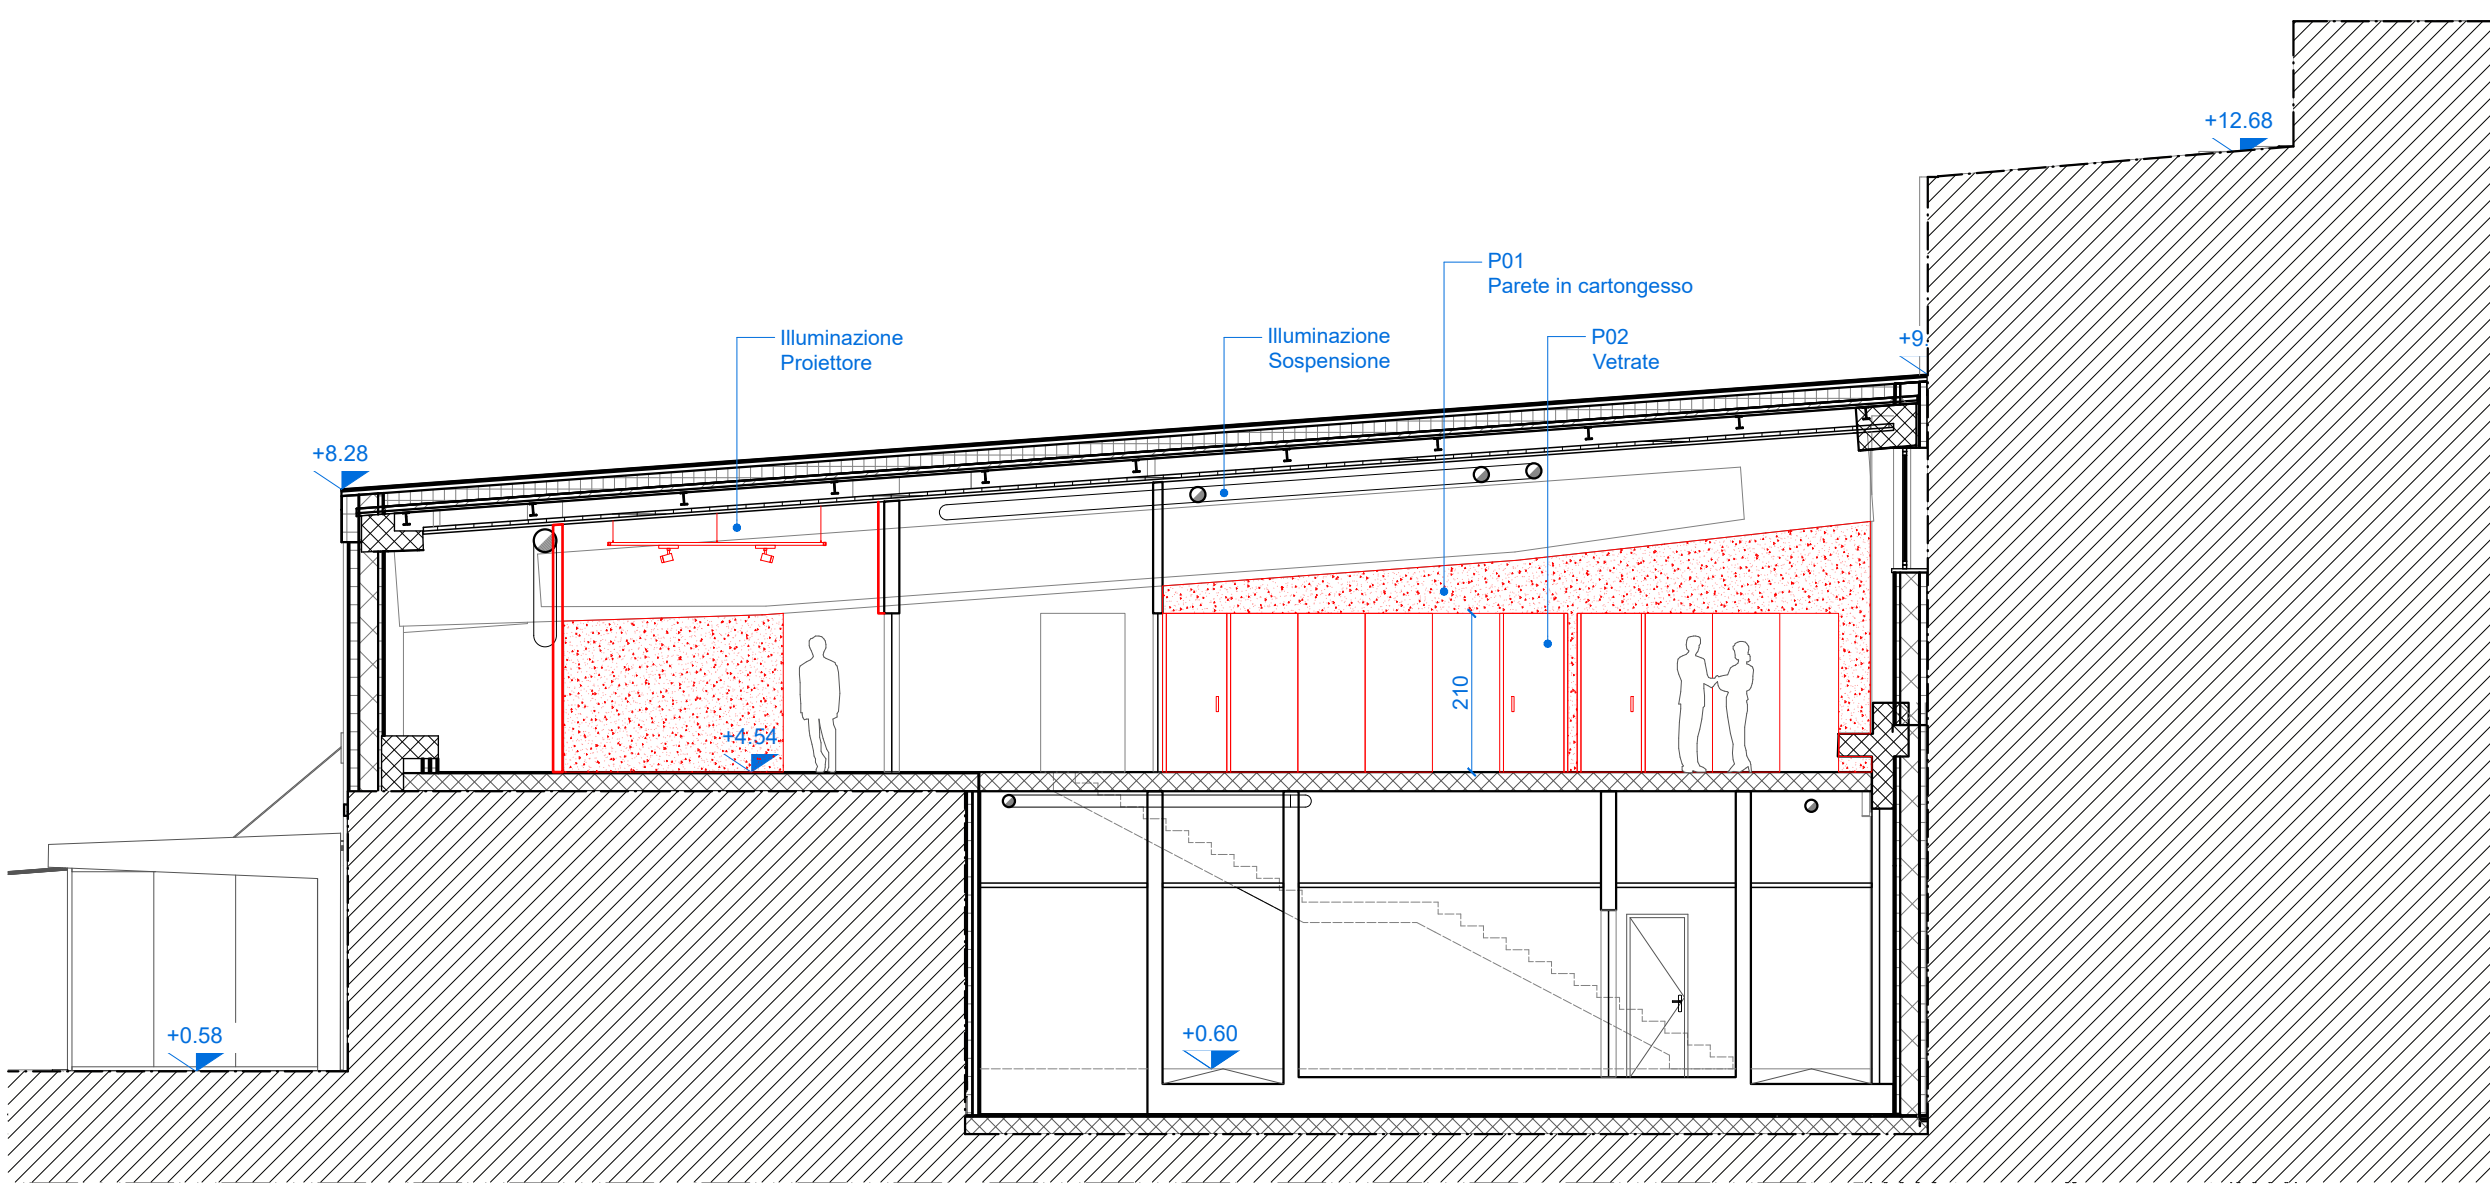


Sezione E-E'
scala 1:100

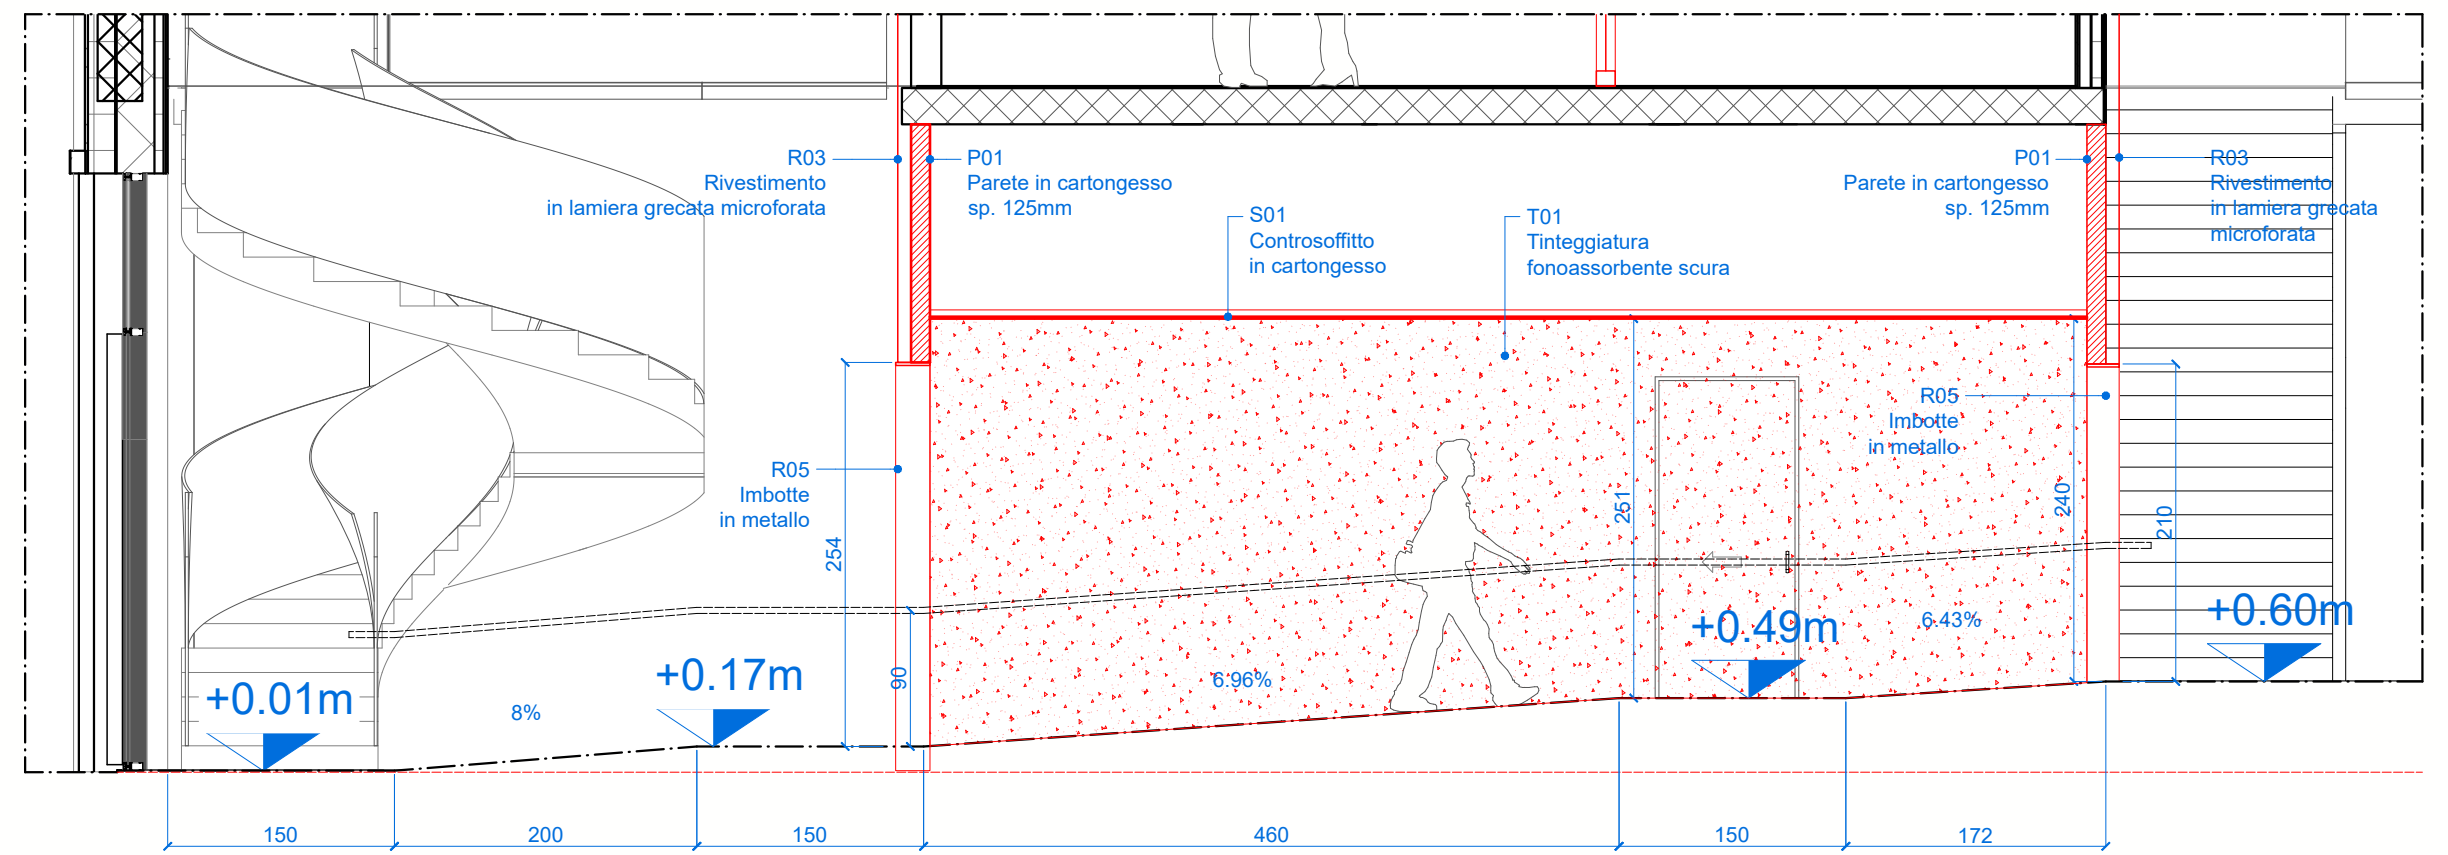


Sezione B-B'
scala 1:50

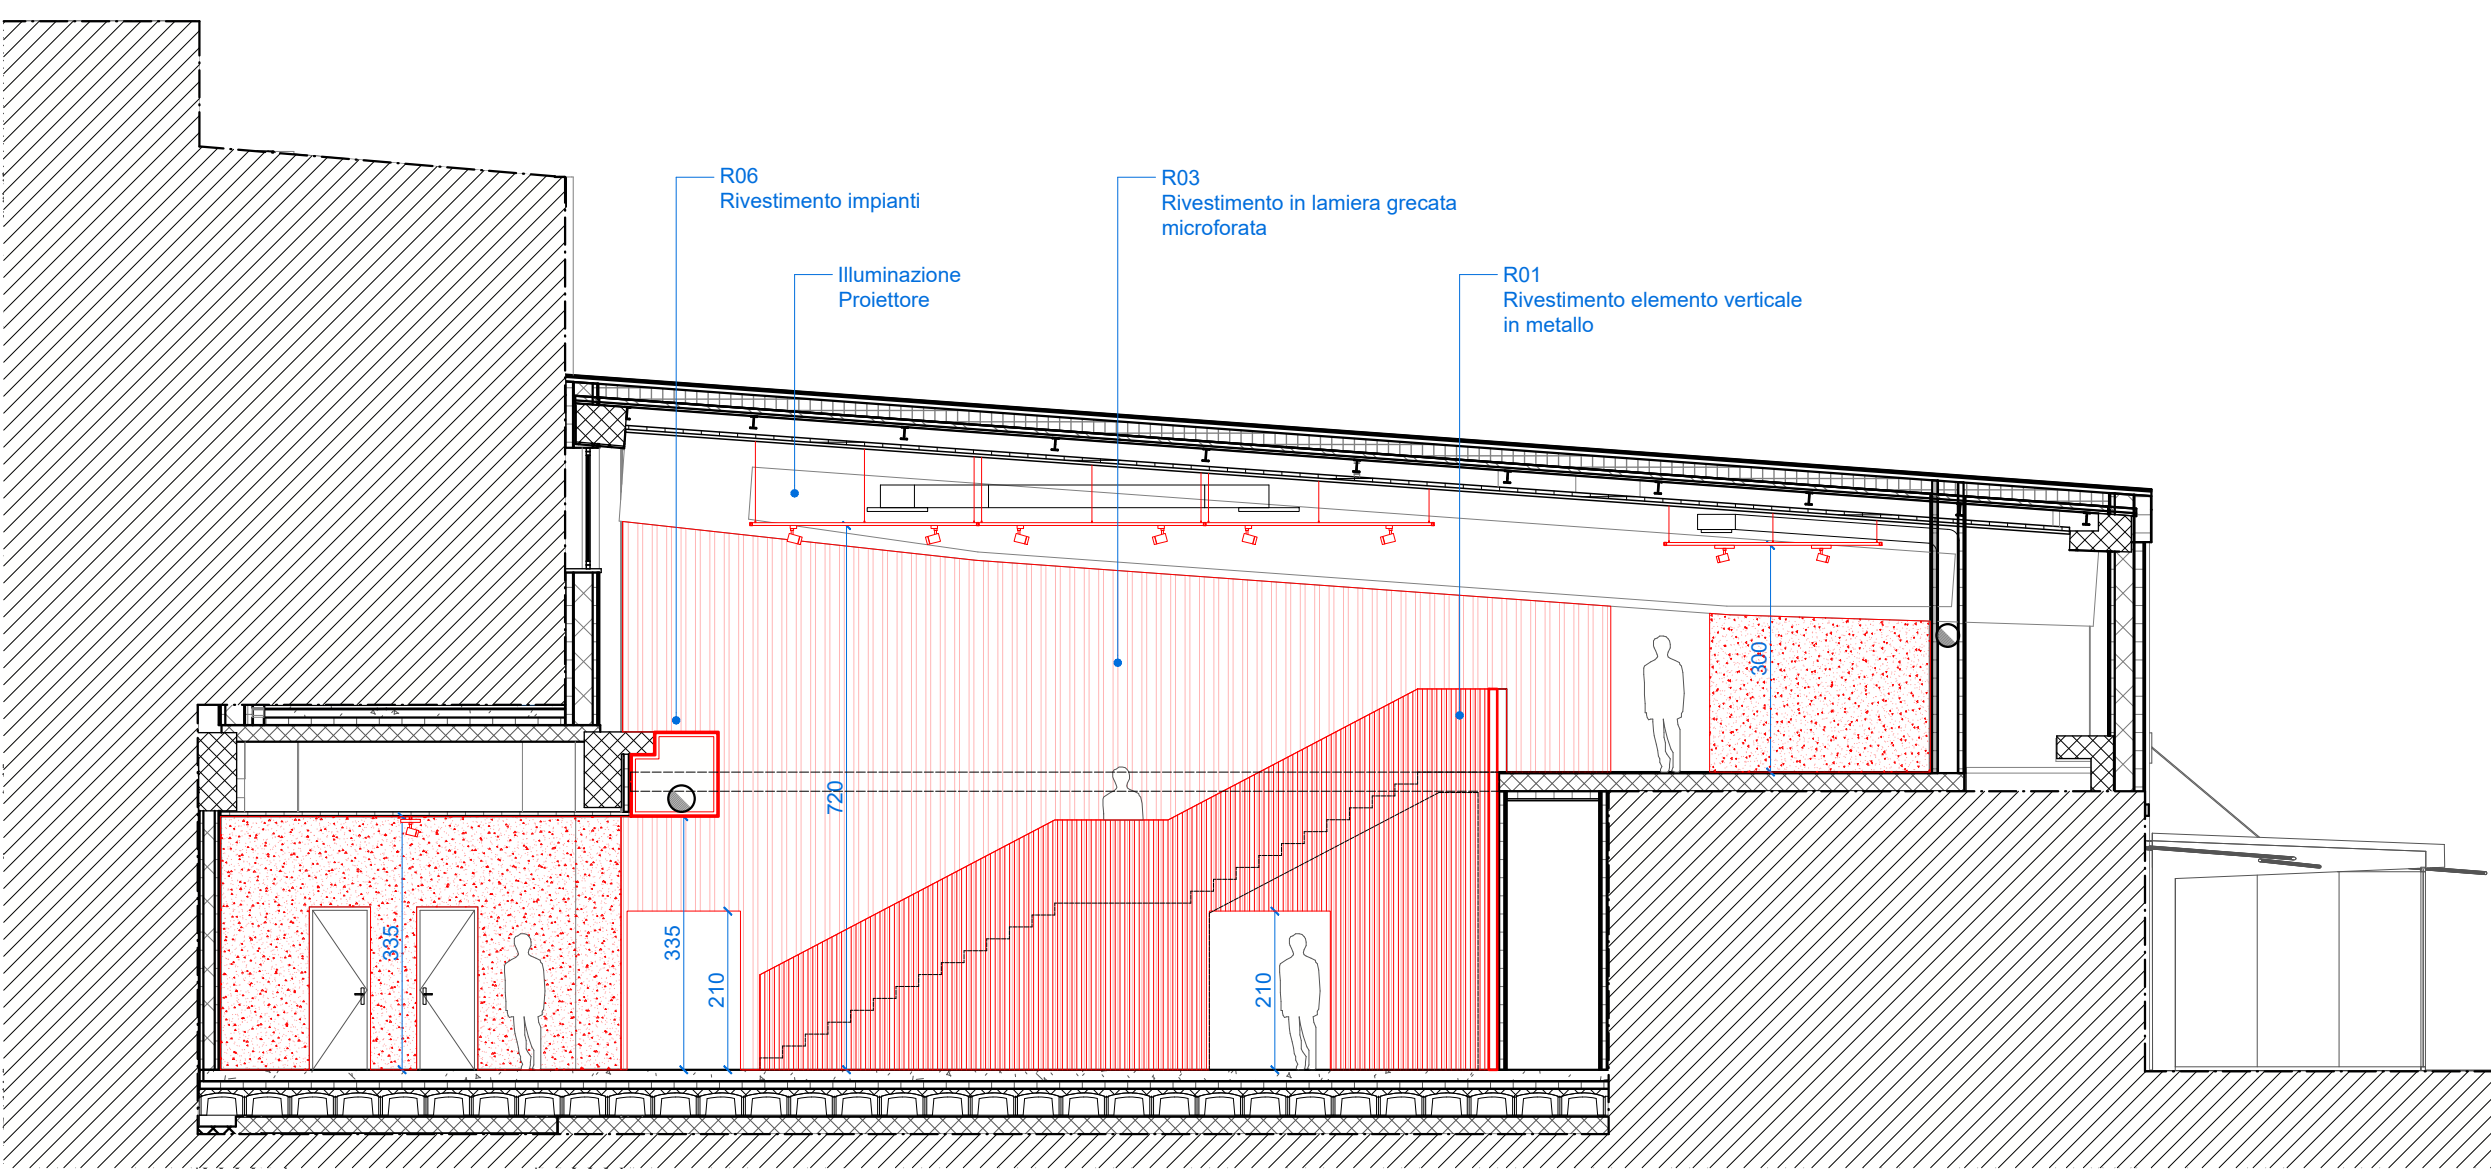


Sezione G-G'
scala 1:100

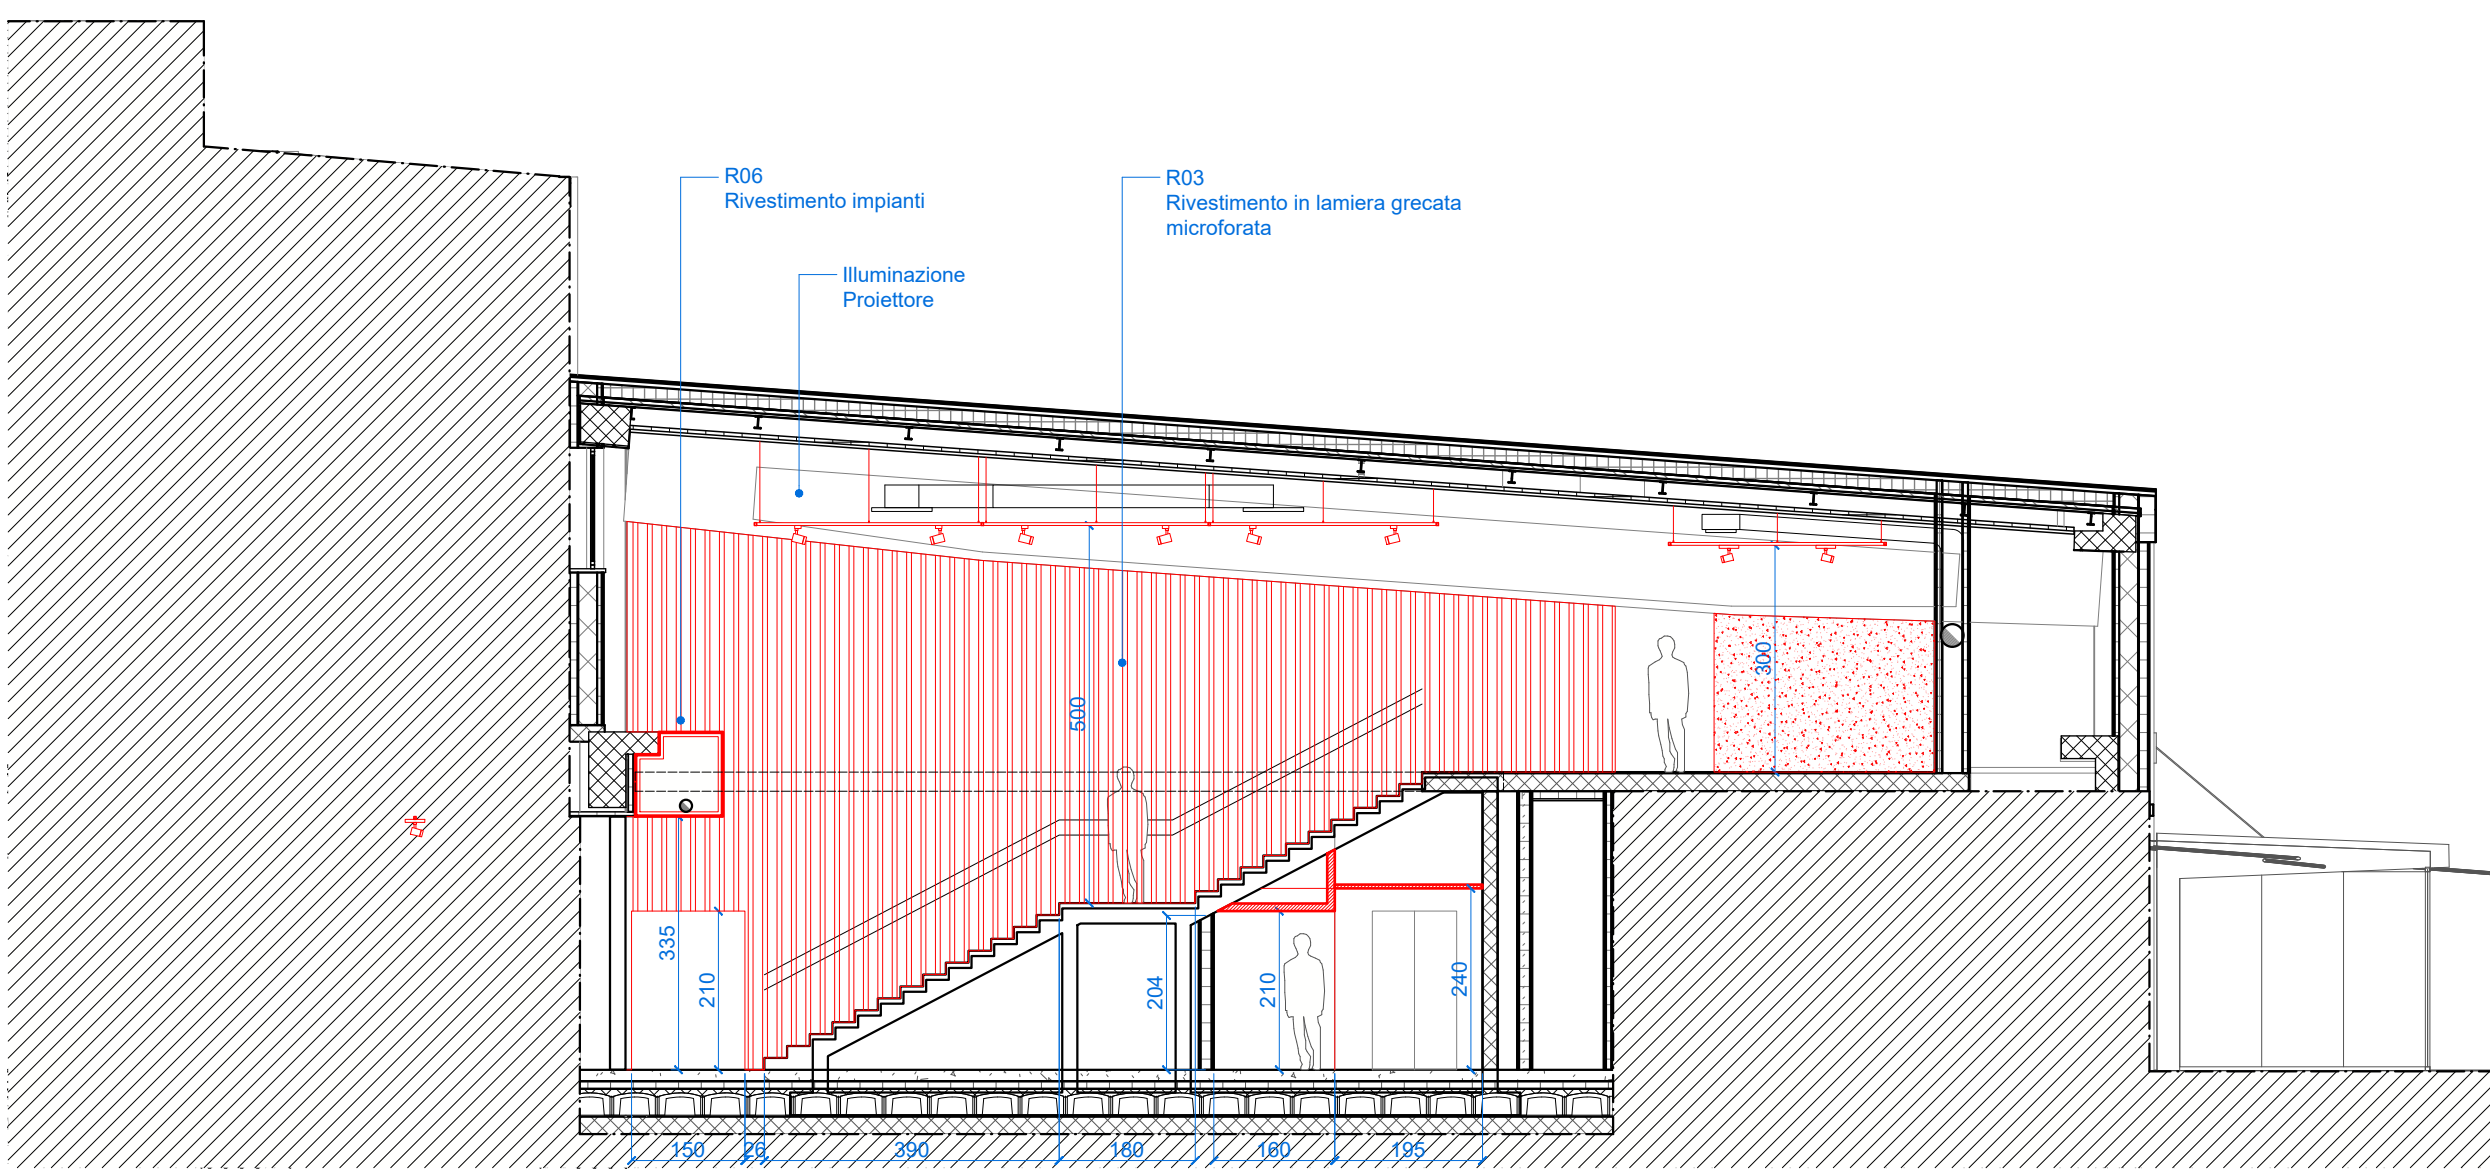


Sezione F-F'
scala 1:100

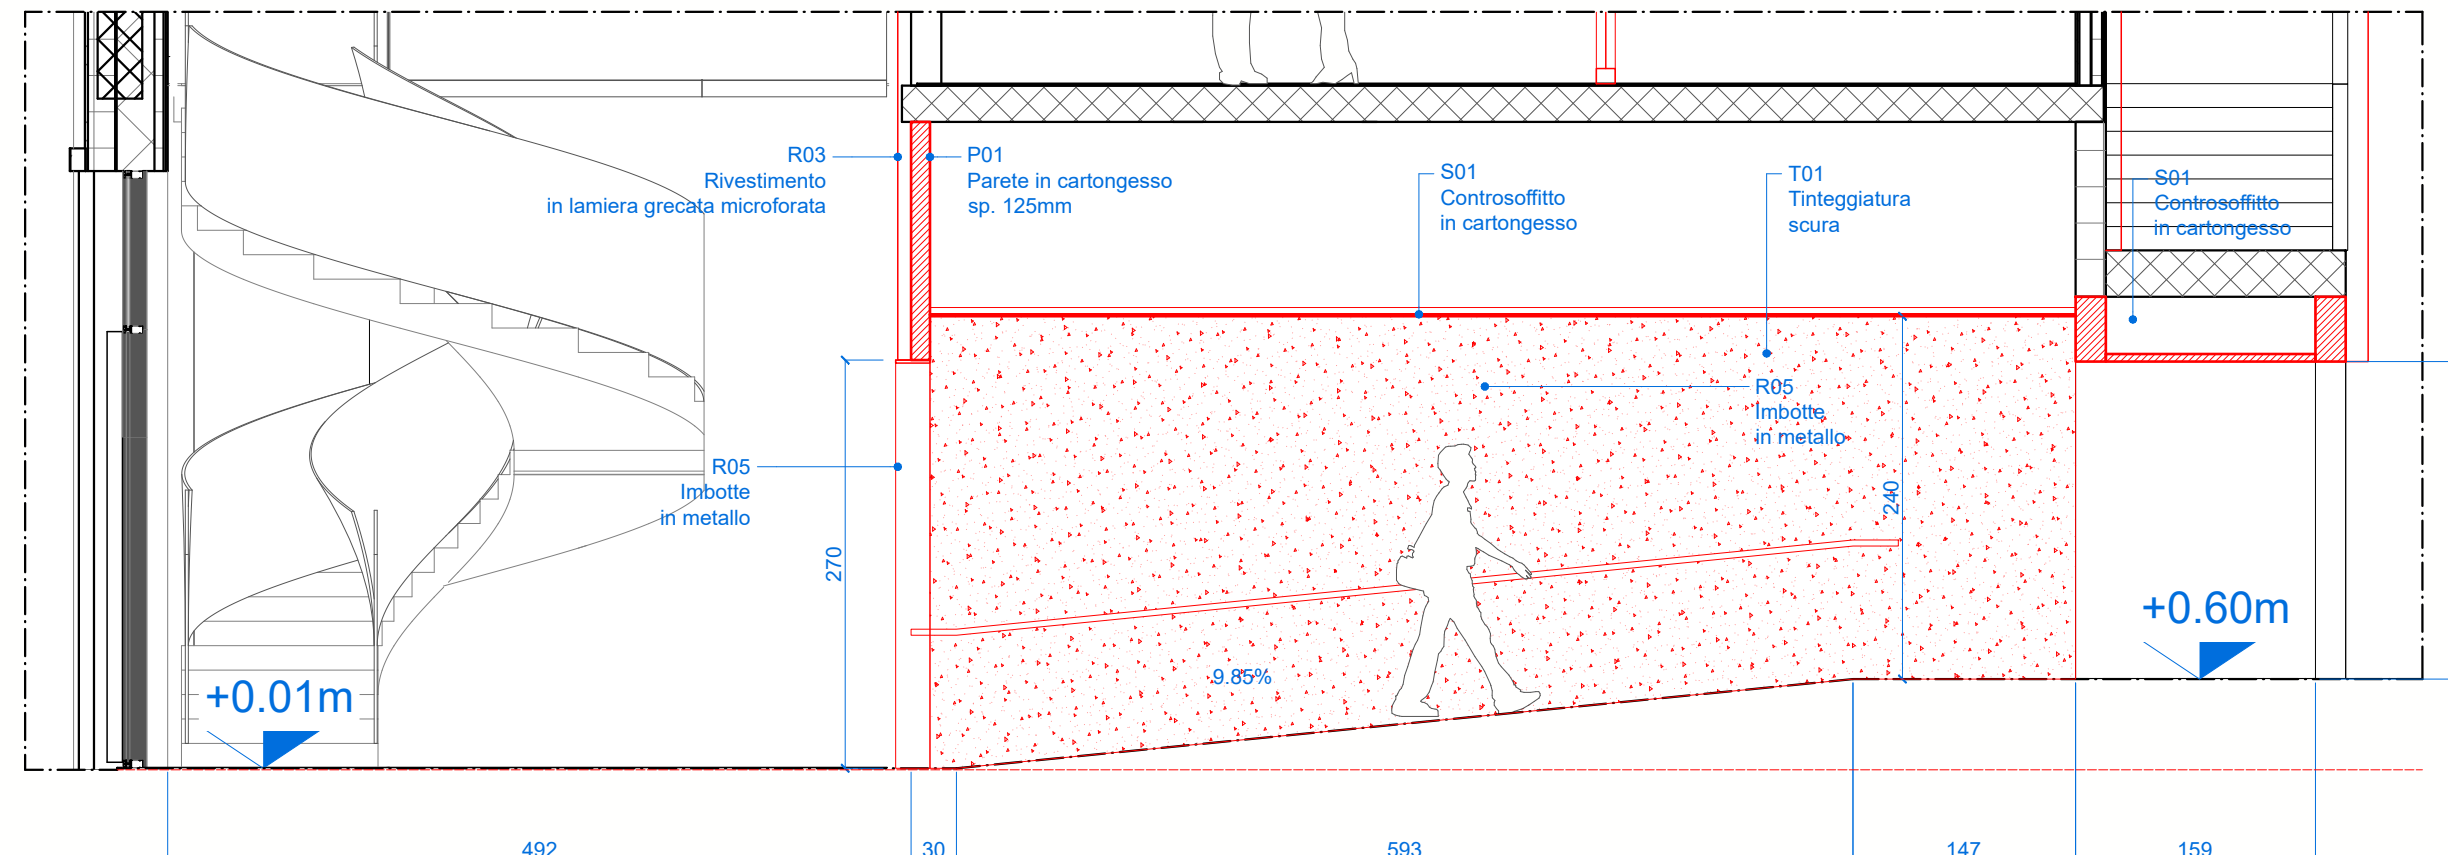


Sezione C-C'
scala 1:50

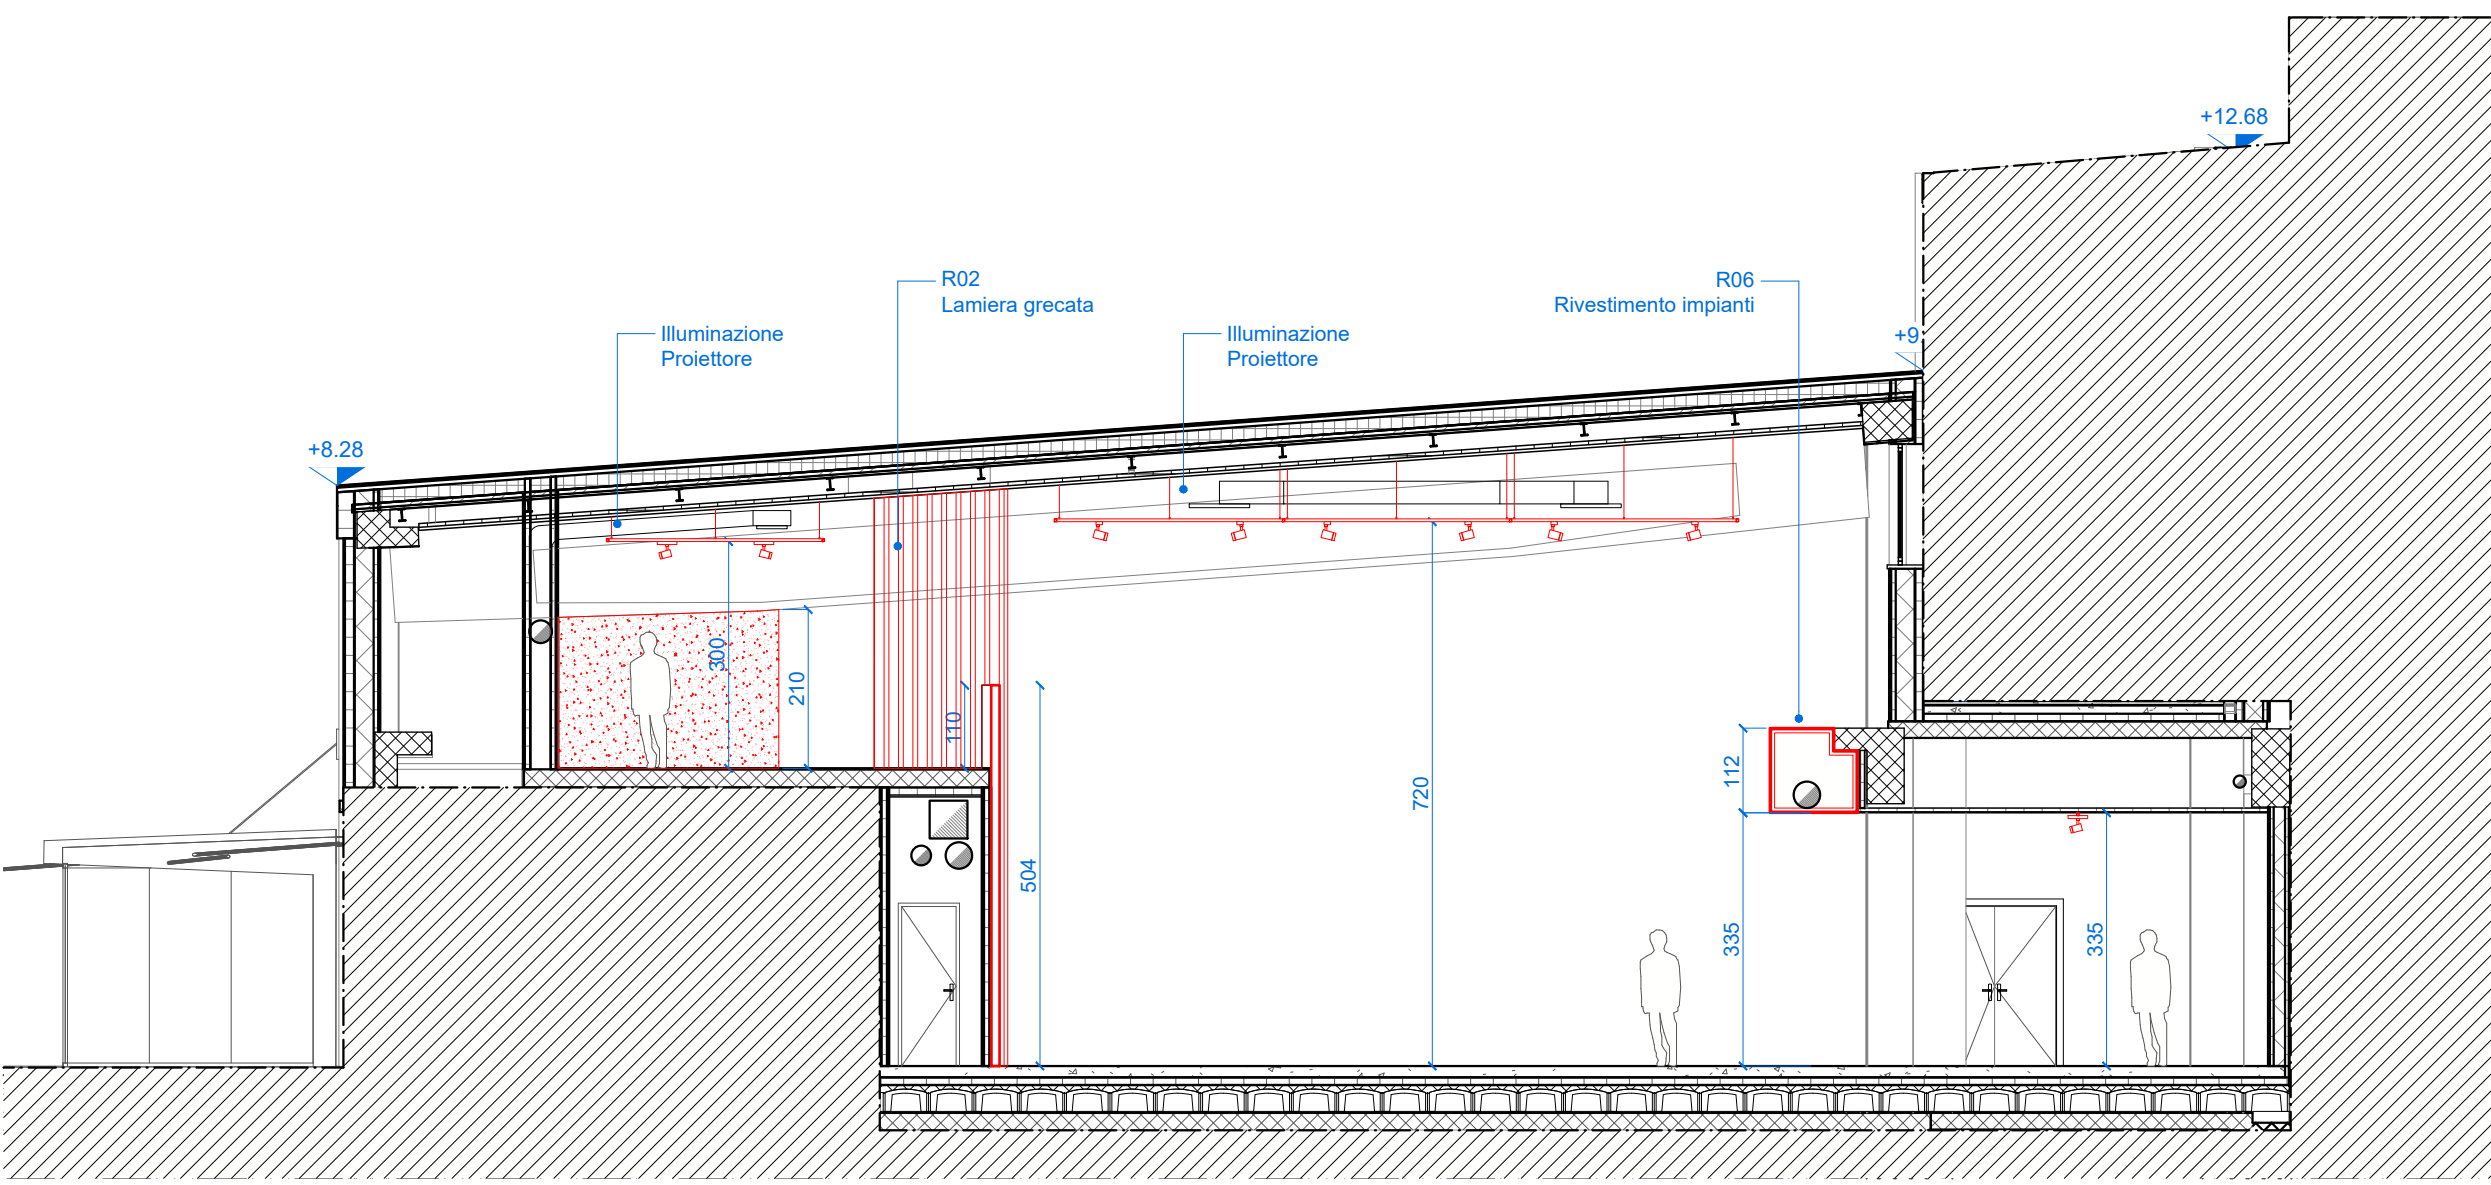

Sezione H-H'
scala 1:100

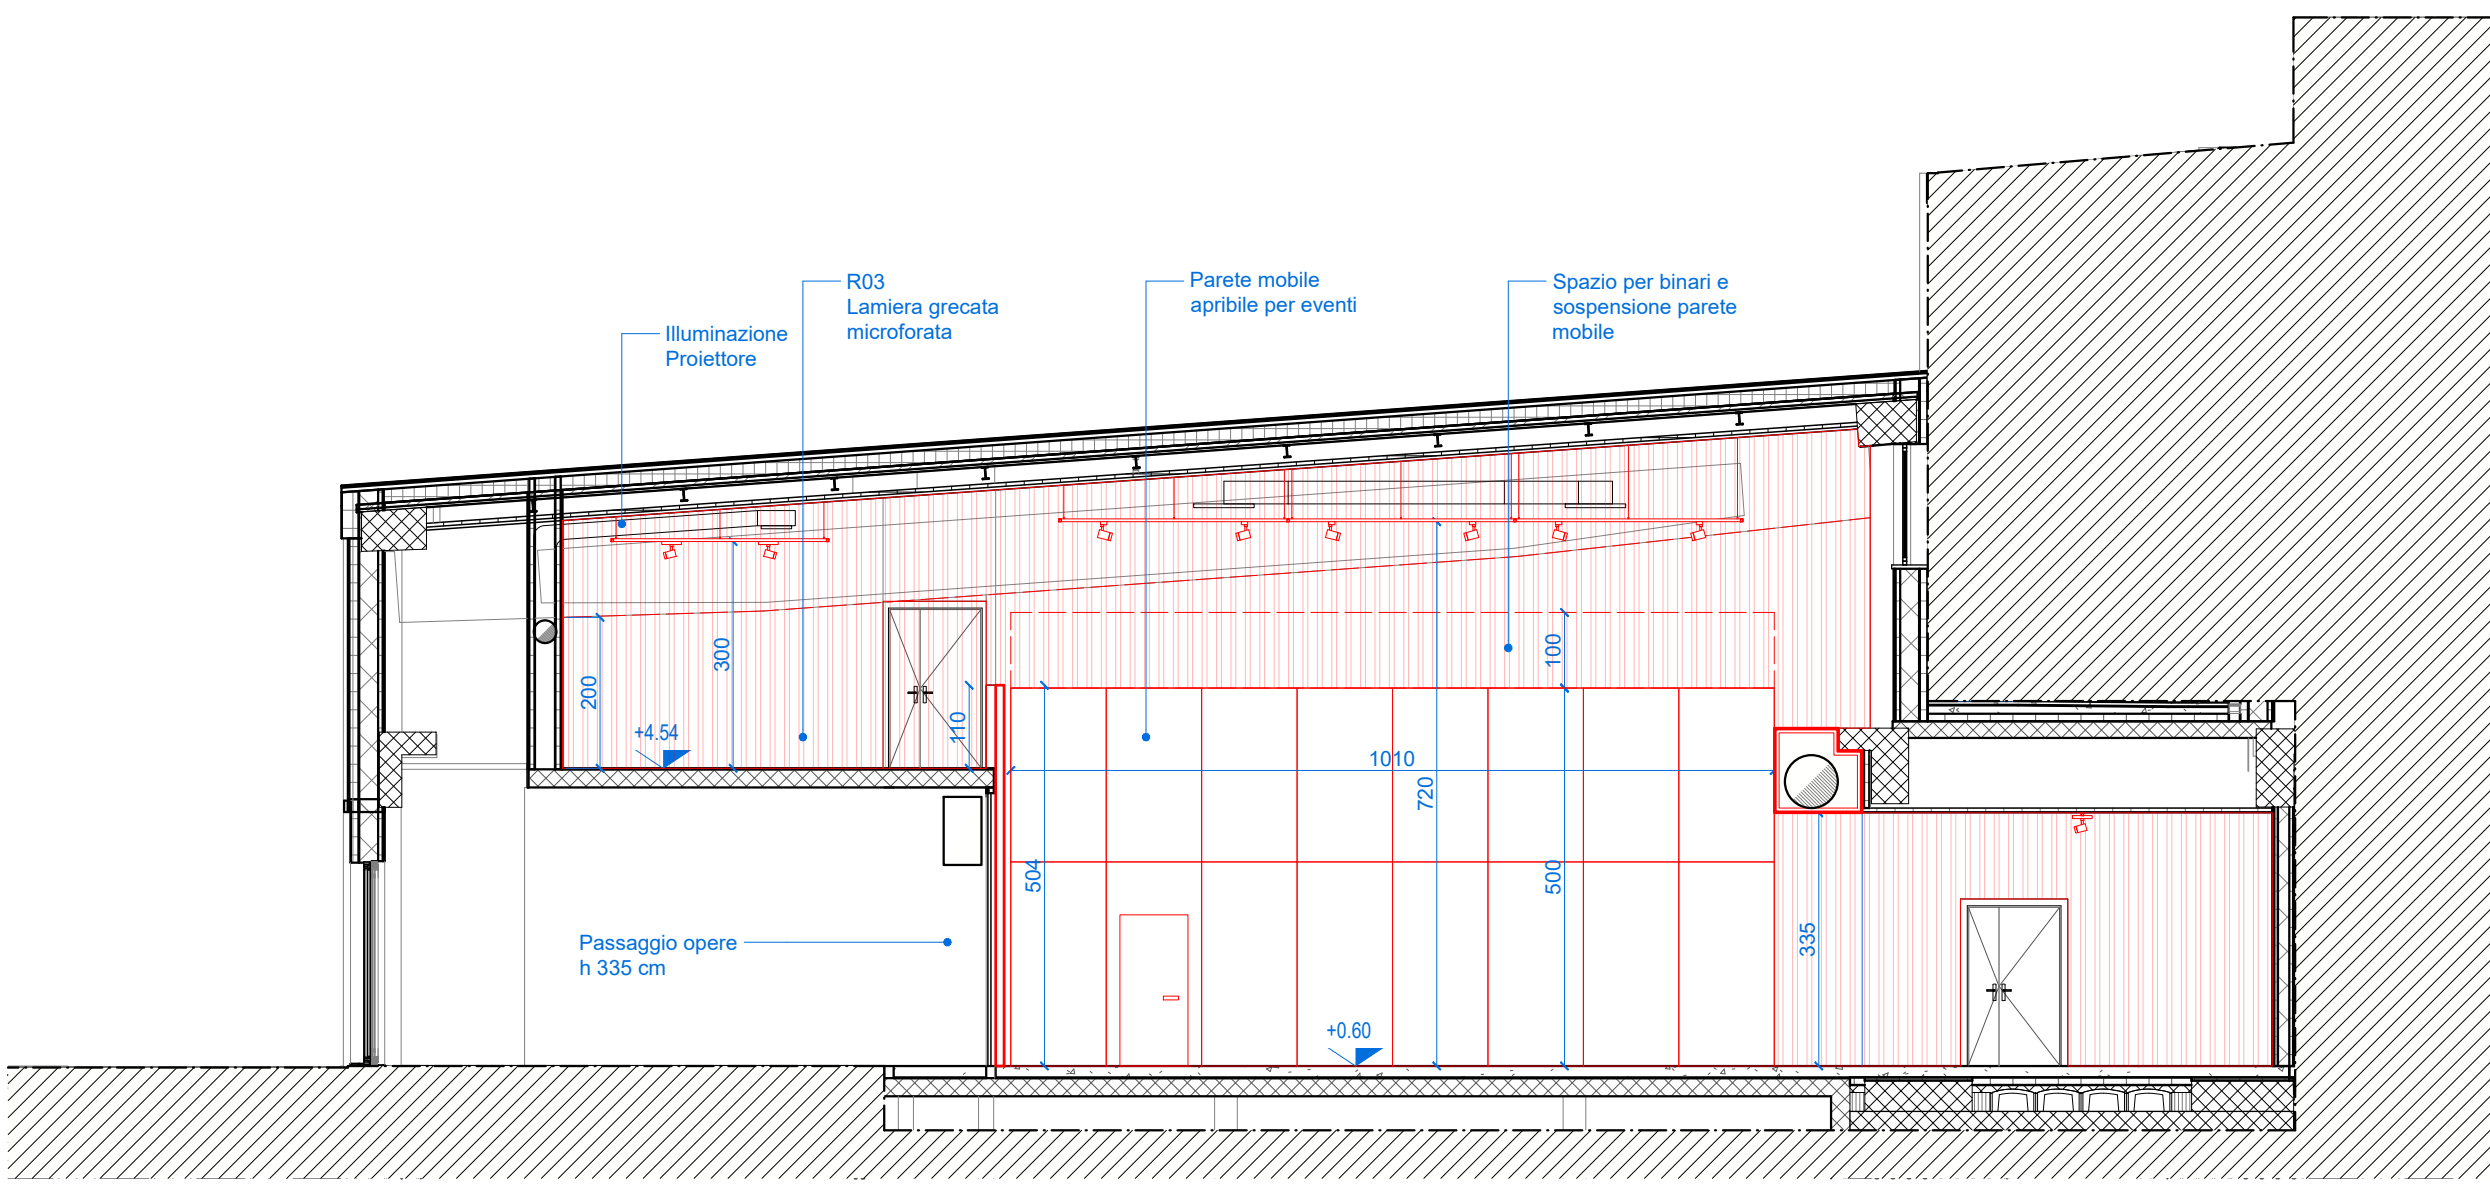


Sezione I-I'
scala 1:100

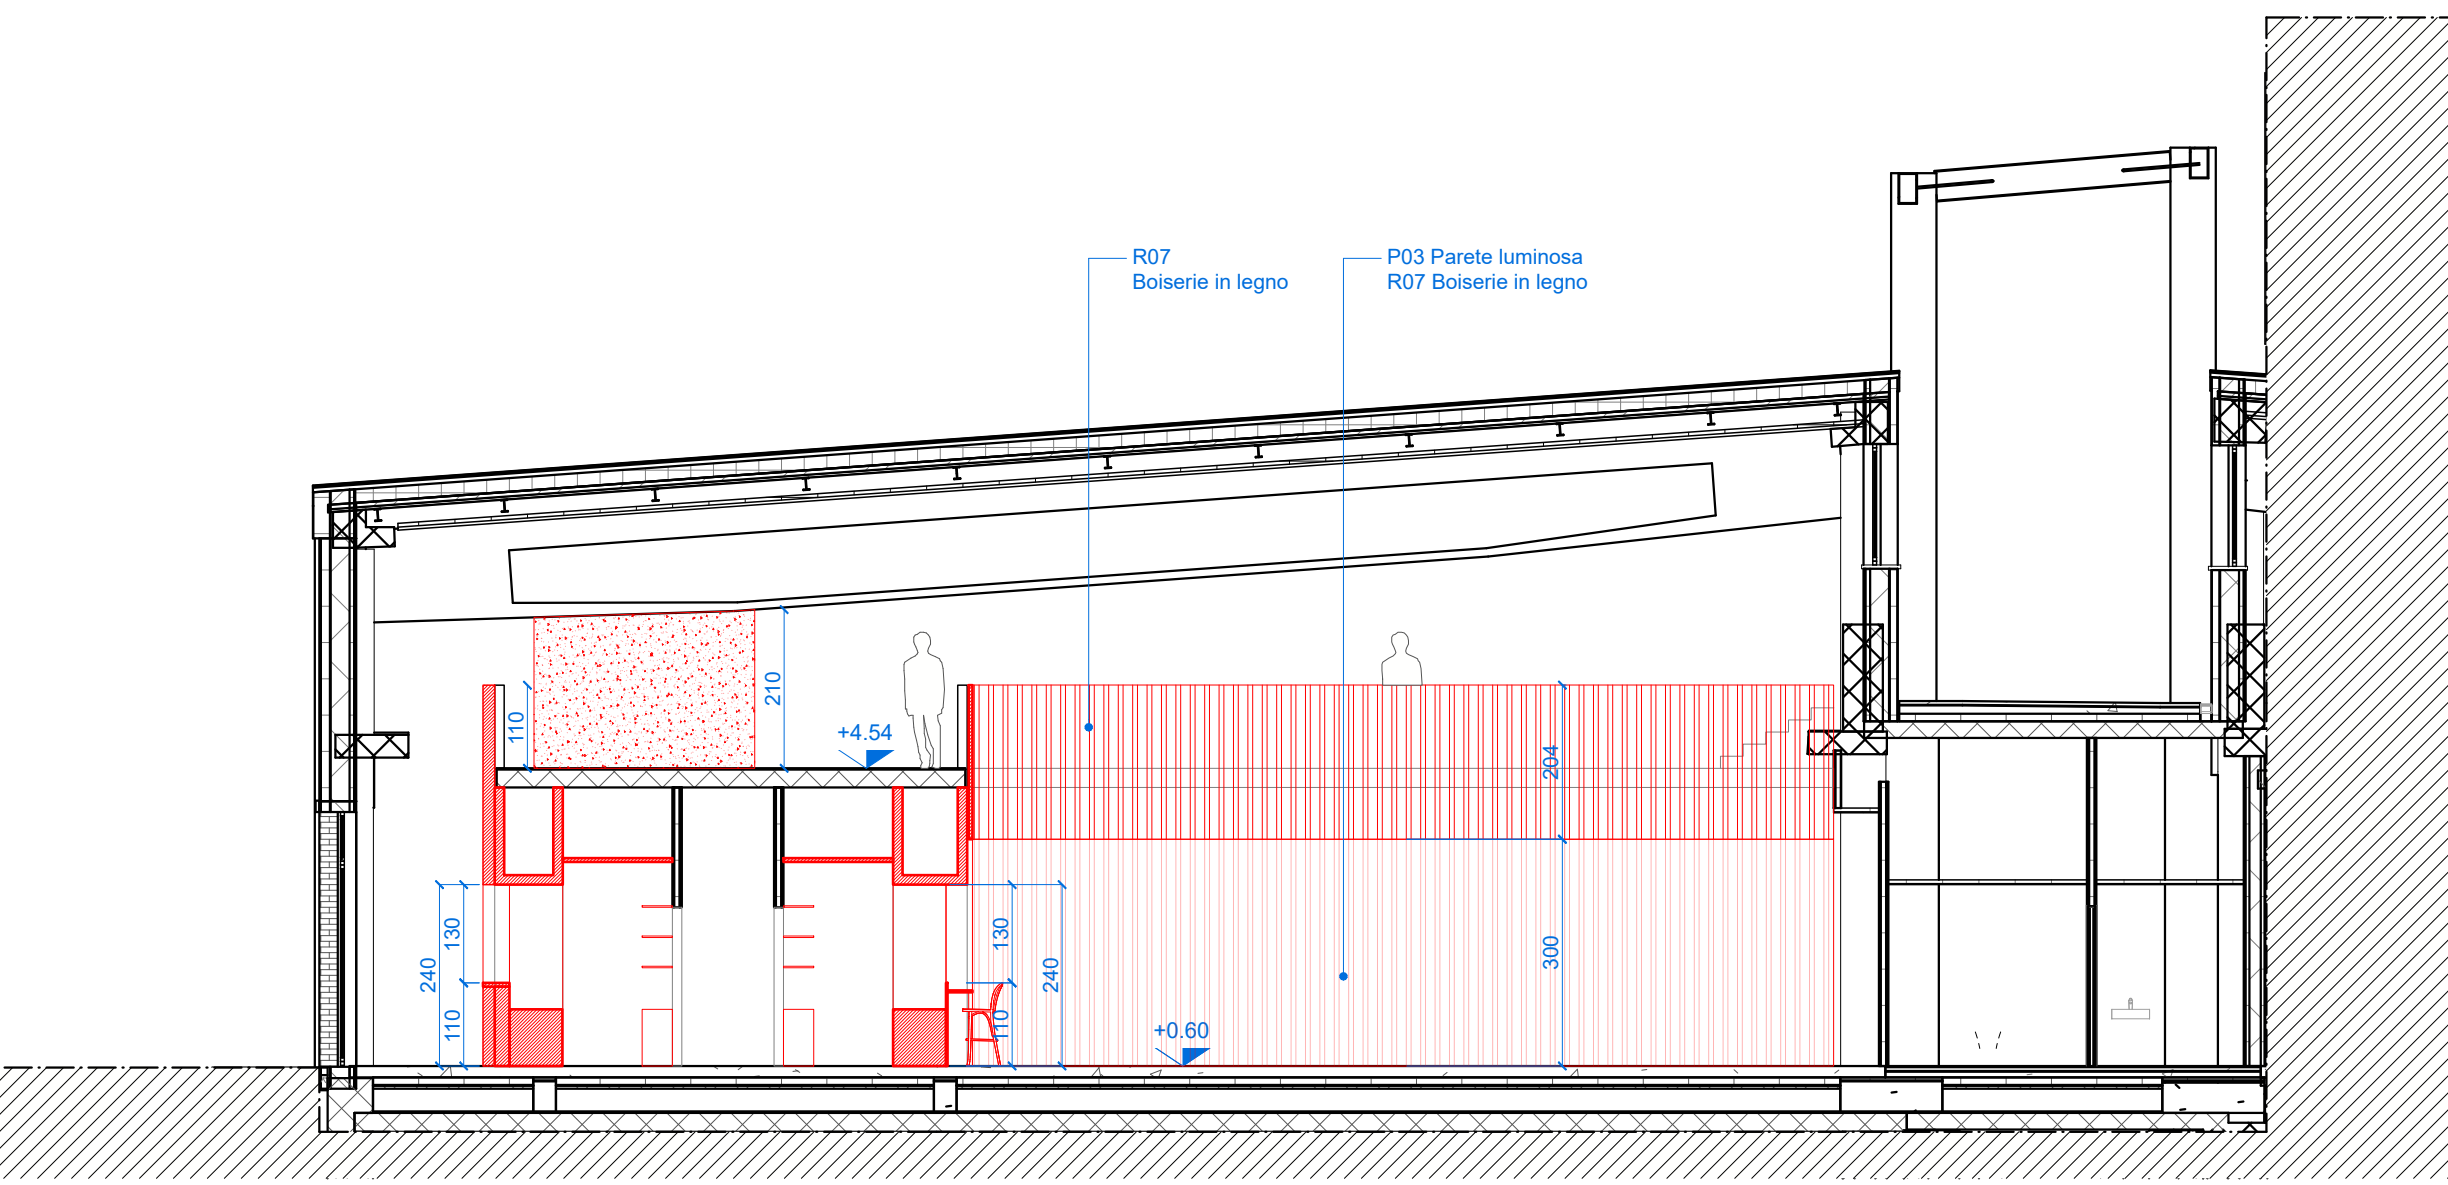

Sezione J-J'
scala 1:100

KEYPLAN

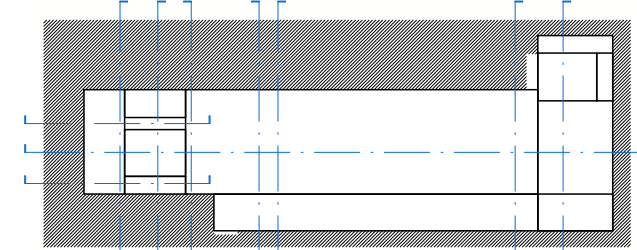

Note generali:
I requisiti prestazionali, normativi e di sicurezza, di tutti gli elementi, sono da verificare con i rispettivi consulenti.
Tutte le quote e le misure, dovranno essere verificate in cantiere.
Non ridimensionare questo disegno.
Questo disegno è protetto da copyright di SuperSpatial e non può essere copiato o riprodotto, in parte o per intero, senza il permesso di SuperSpatial. Questo disegno deve essere letto insieme agli altri disegni di questa serie e a tutti i disegni e la documentazione pertinente dei consulenti, ove applicabili.
Questo disegno è stato prodotto per il cliente e il progetto specifico indicato di seguito e non è destinato all'uso da parte di altre persone o per qualsiasi altro scopo diverso da quello indicato in questo disegno.

FABBRICA V184

Committente

FABBRICA V 184 s.r.l.
Via Emilia 88, 21028 Voghera (PV)
C.F. e P.I. 0287680150

Progettisti

arch. Andrea Govi
via Giovanni Pascoli n. 44 - 20131 Milano, Italy
mobile +39 340 5919669
e-mail: a.govi@superspatial.eu

arch. Antonio La Marca

via Ponticello n. 2 - 20121 Milano, Italy
mobile +39 392 6951020
e-mail: a.lamarca@superspatial.eu

Scala

1:100 / 1:50

Data

31.10.2024

Codice elaborato

_SPS_F V184_AR_ESE-CAT B-2001_00_SPS_SEZ


Titolo

Sezioni generali


AA'-BB'-CC'-DD'

EE'-FF'-GG'-HH'


II'-JJ'

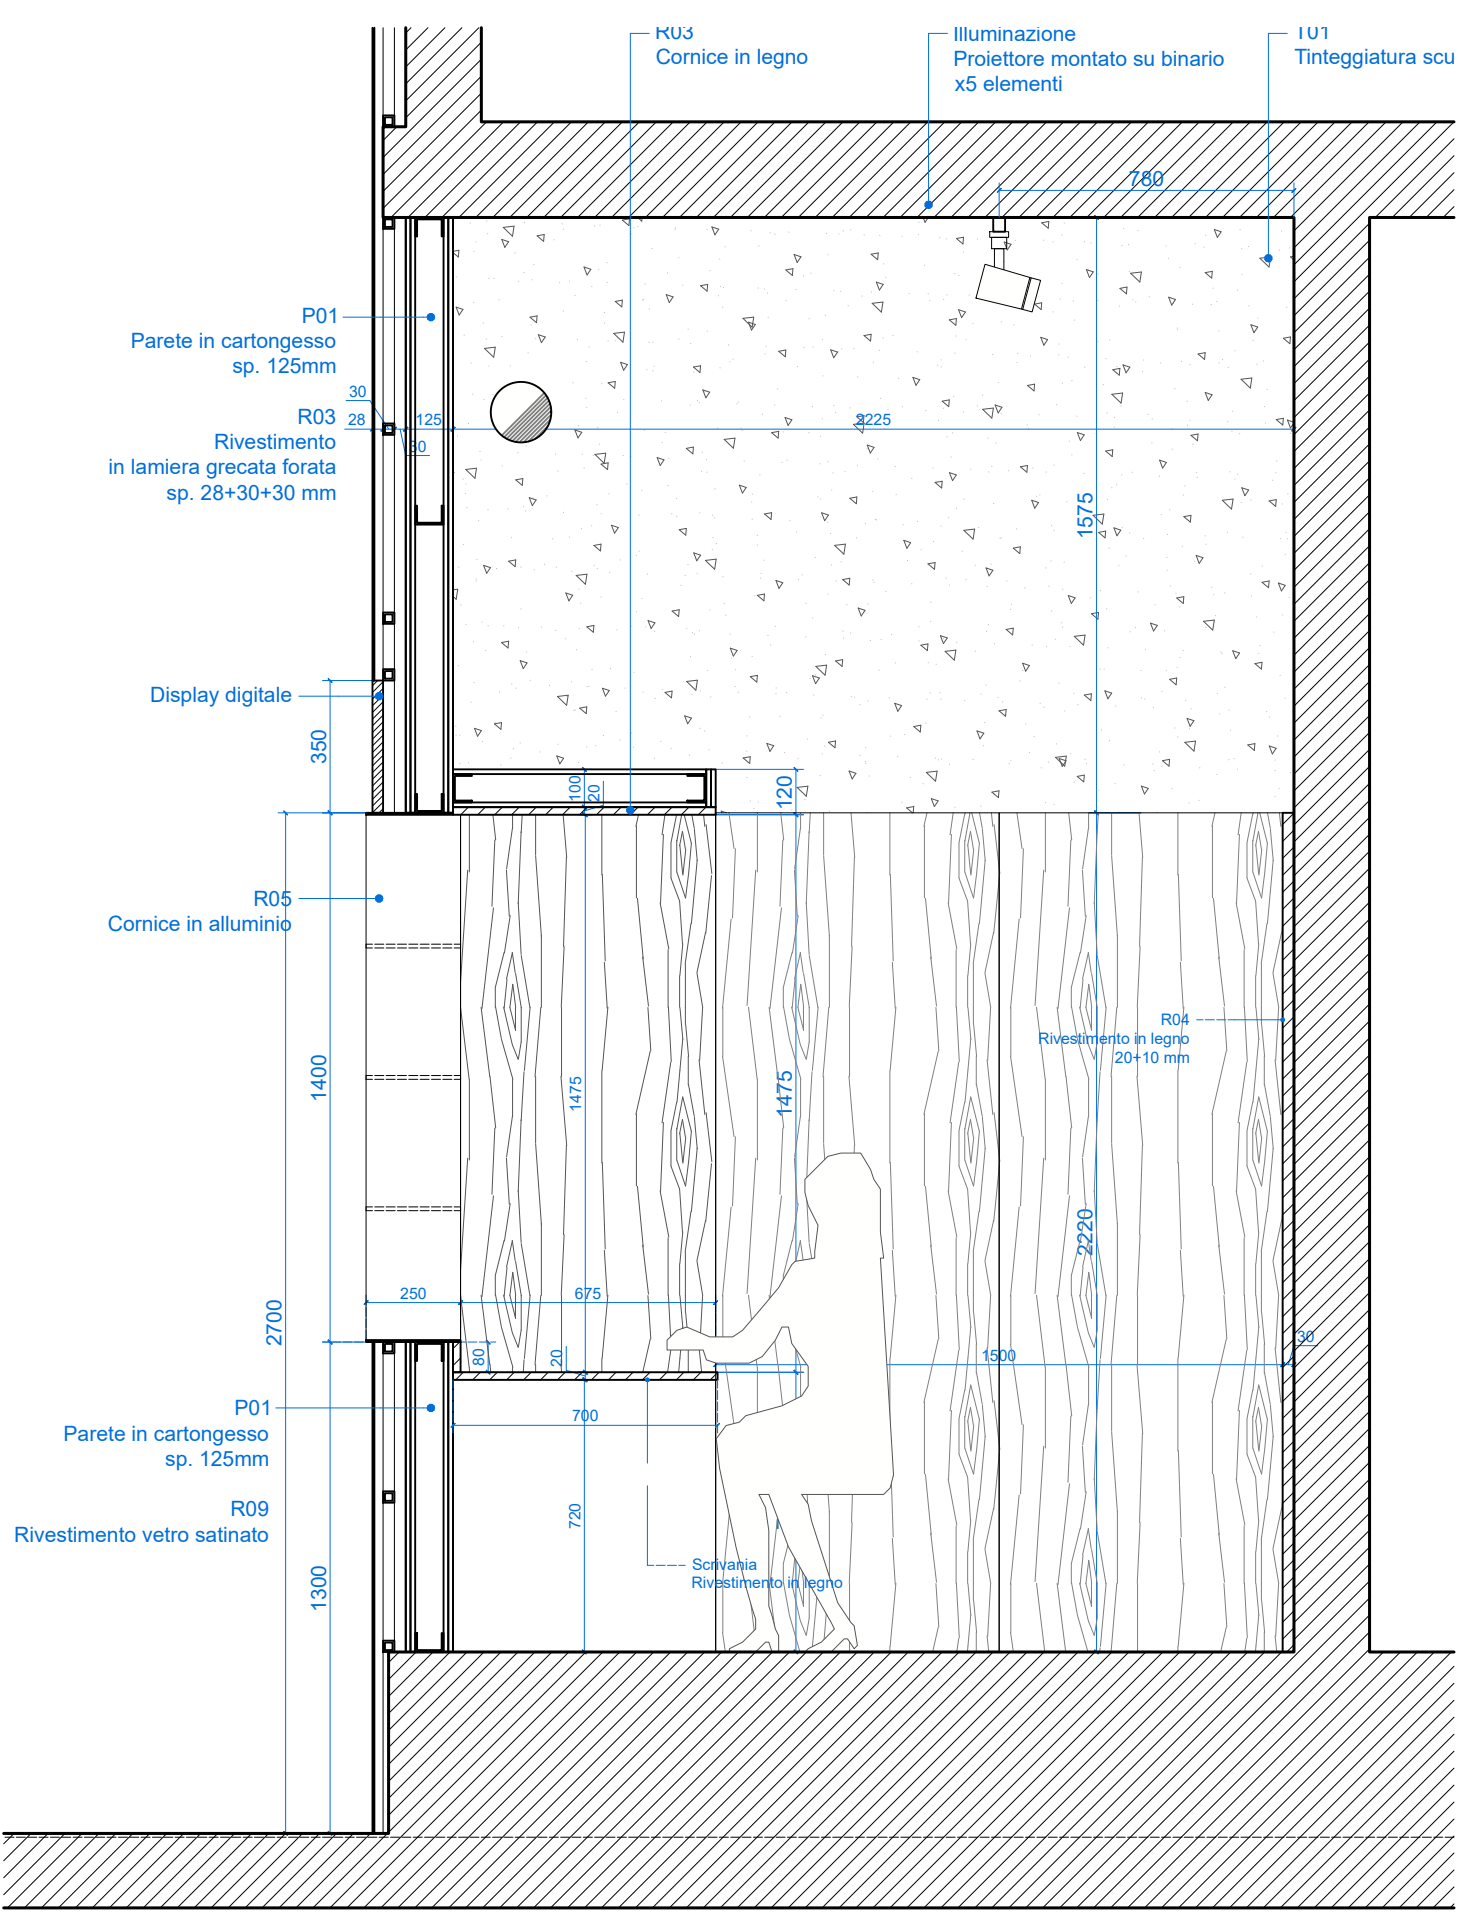


Biglietteria - Sezione A-A
scala 1:20

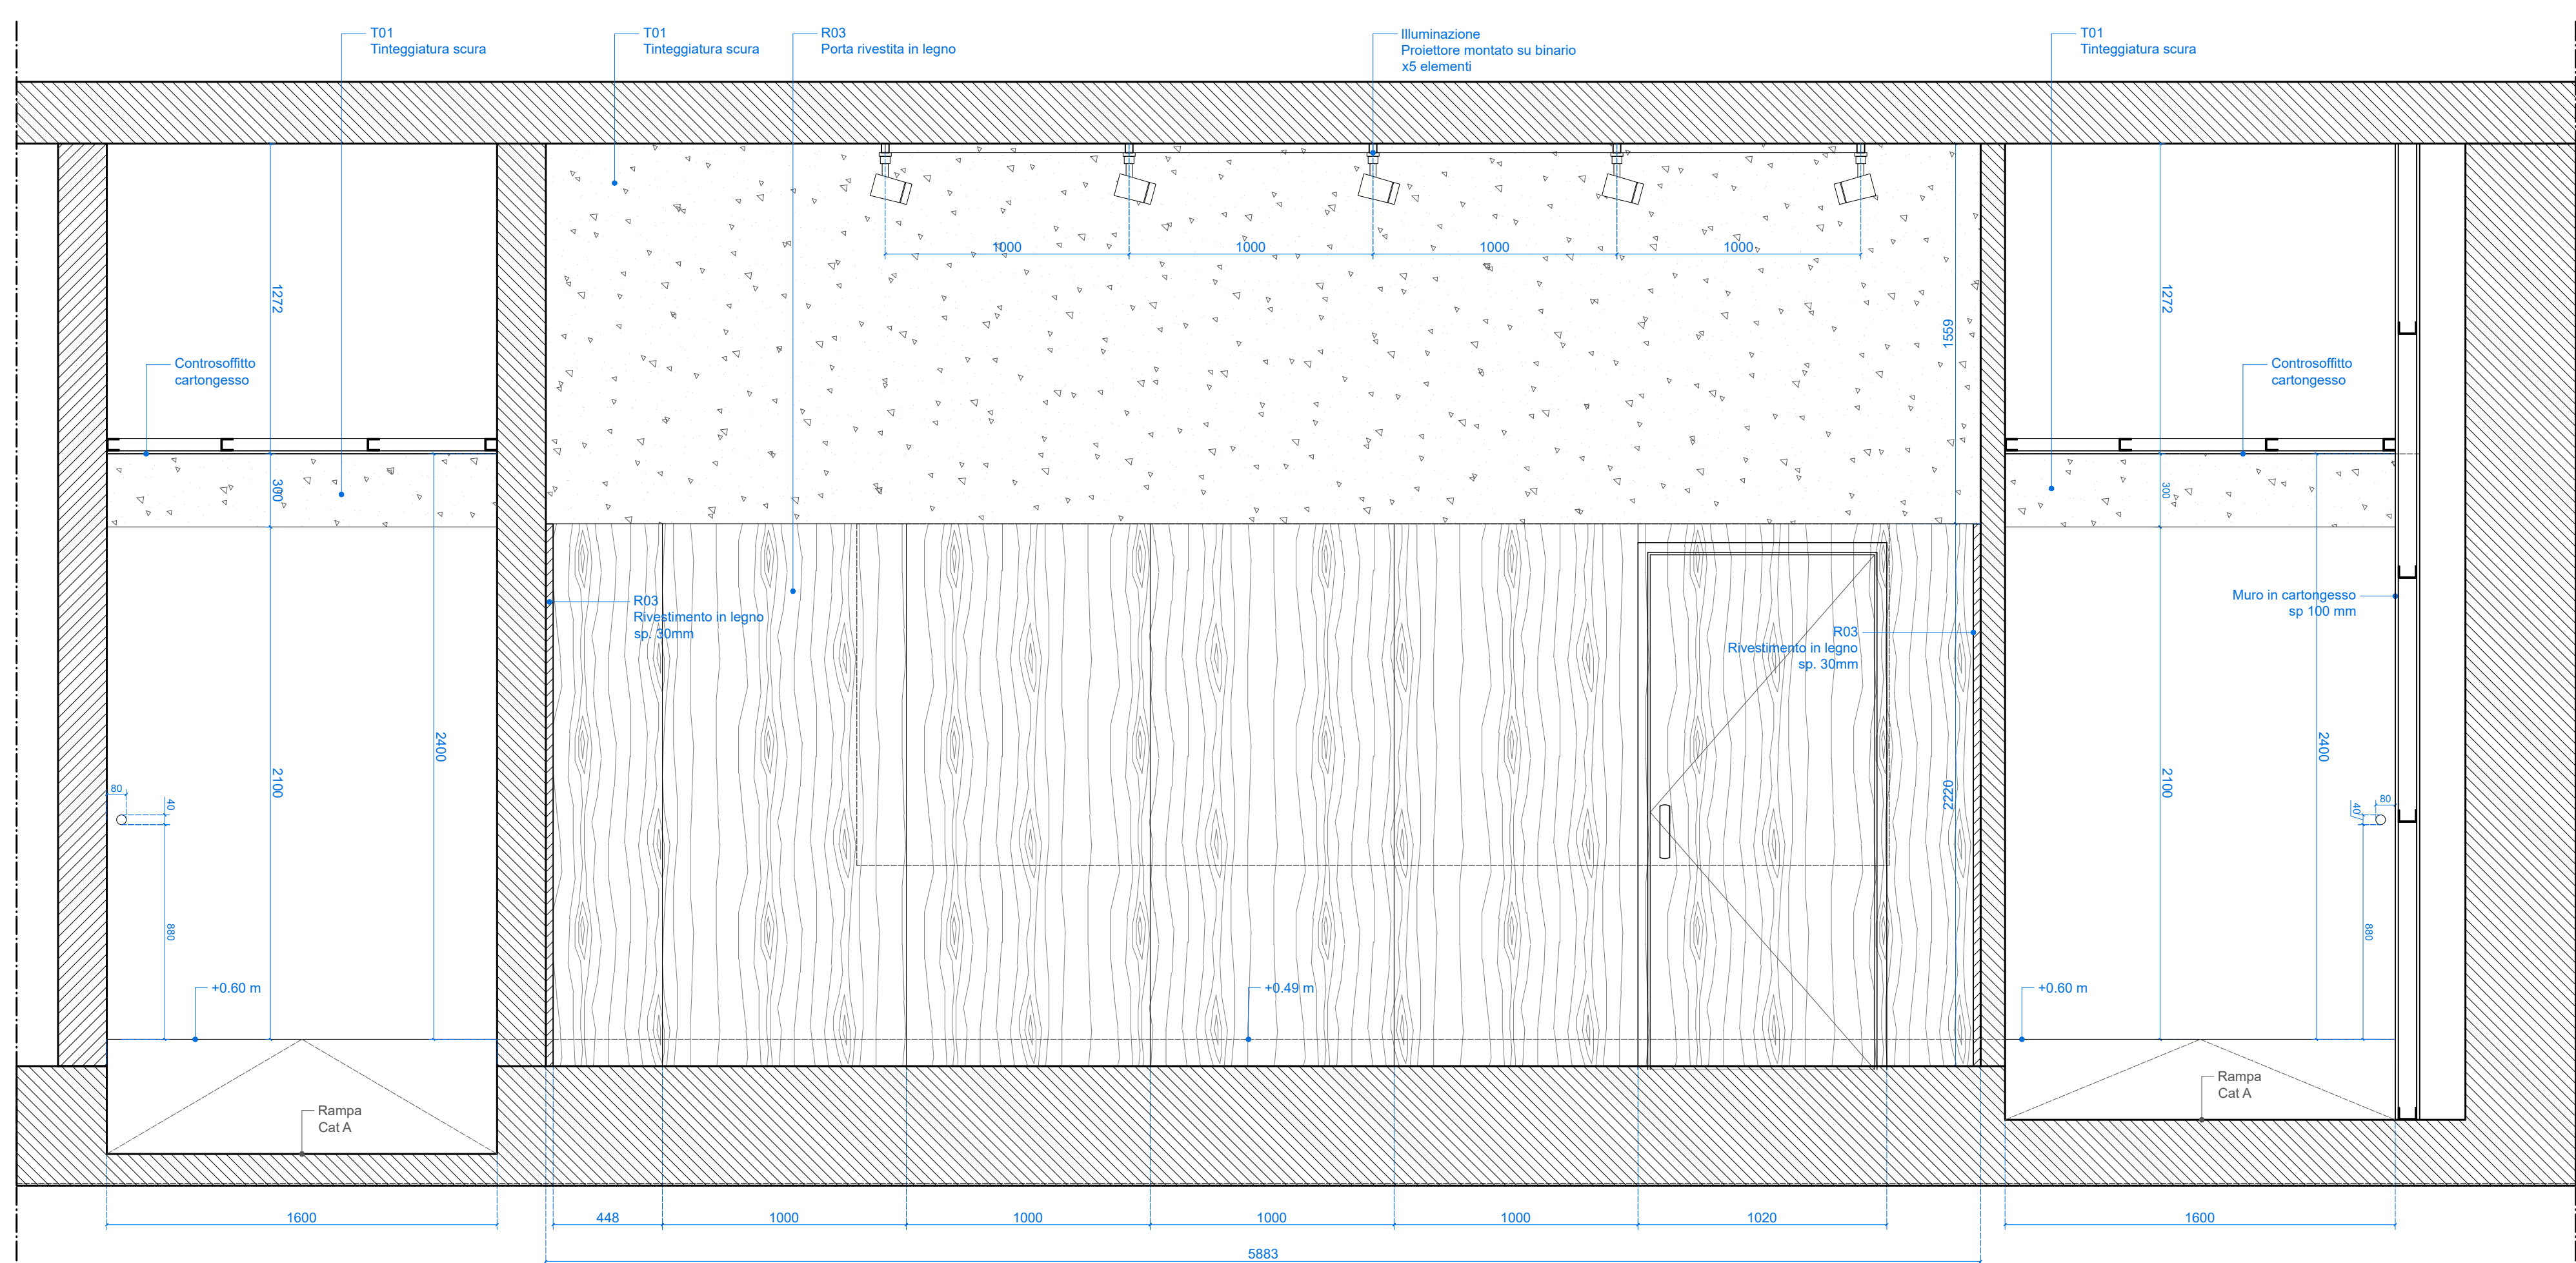


Biglietteria - Sezione B-B
scala 1:20

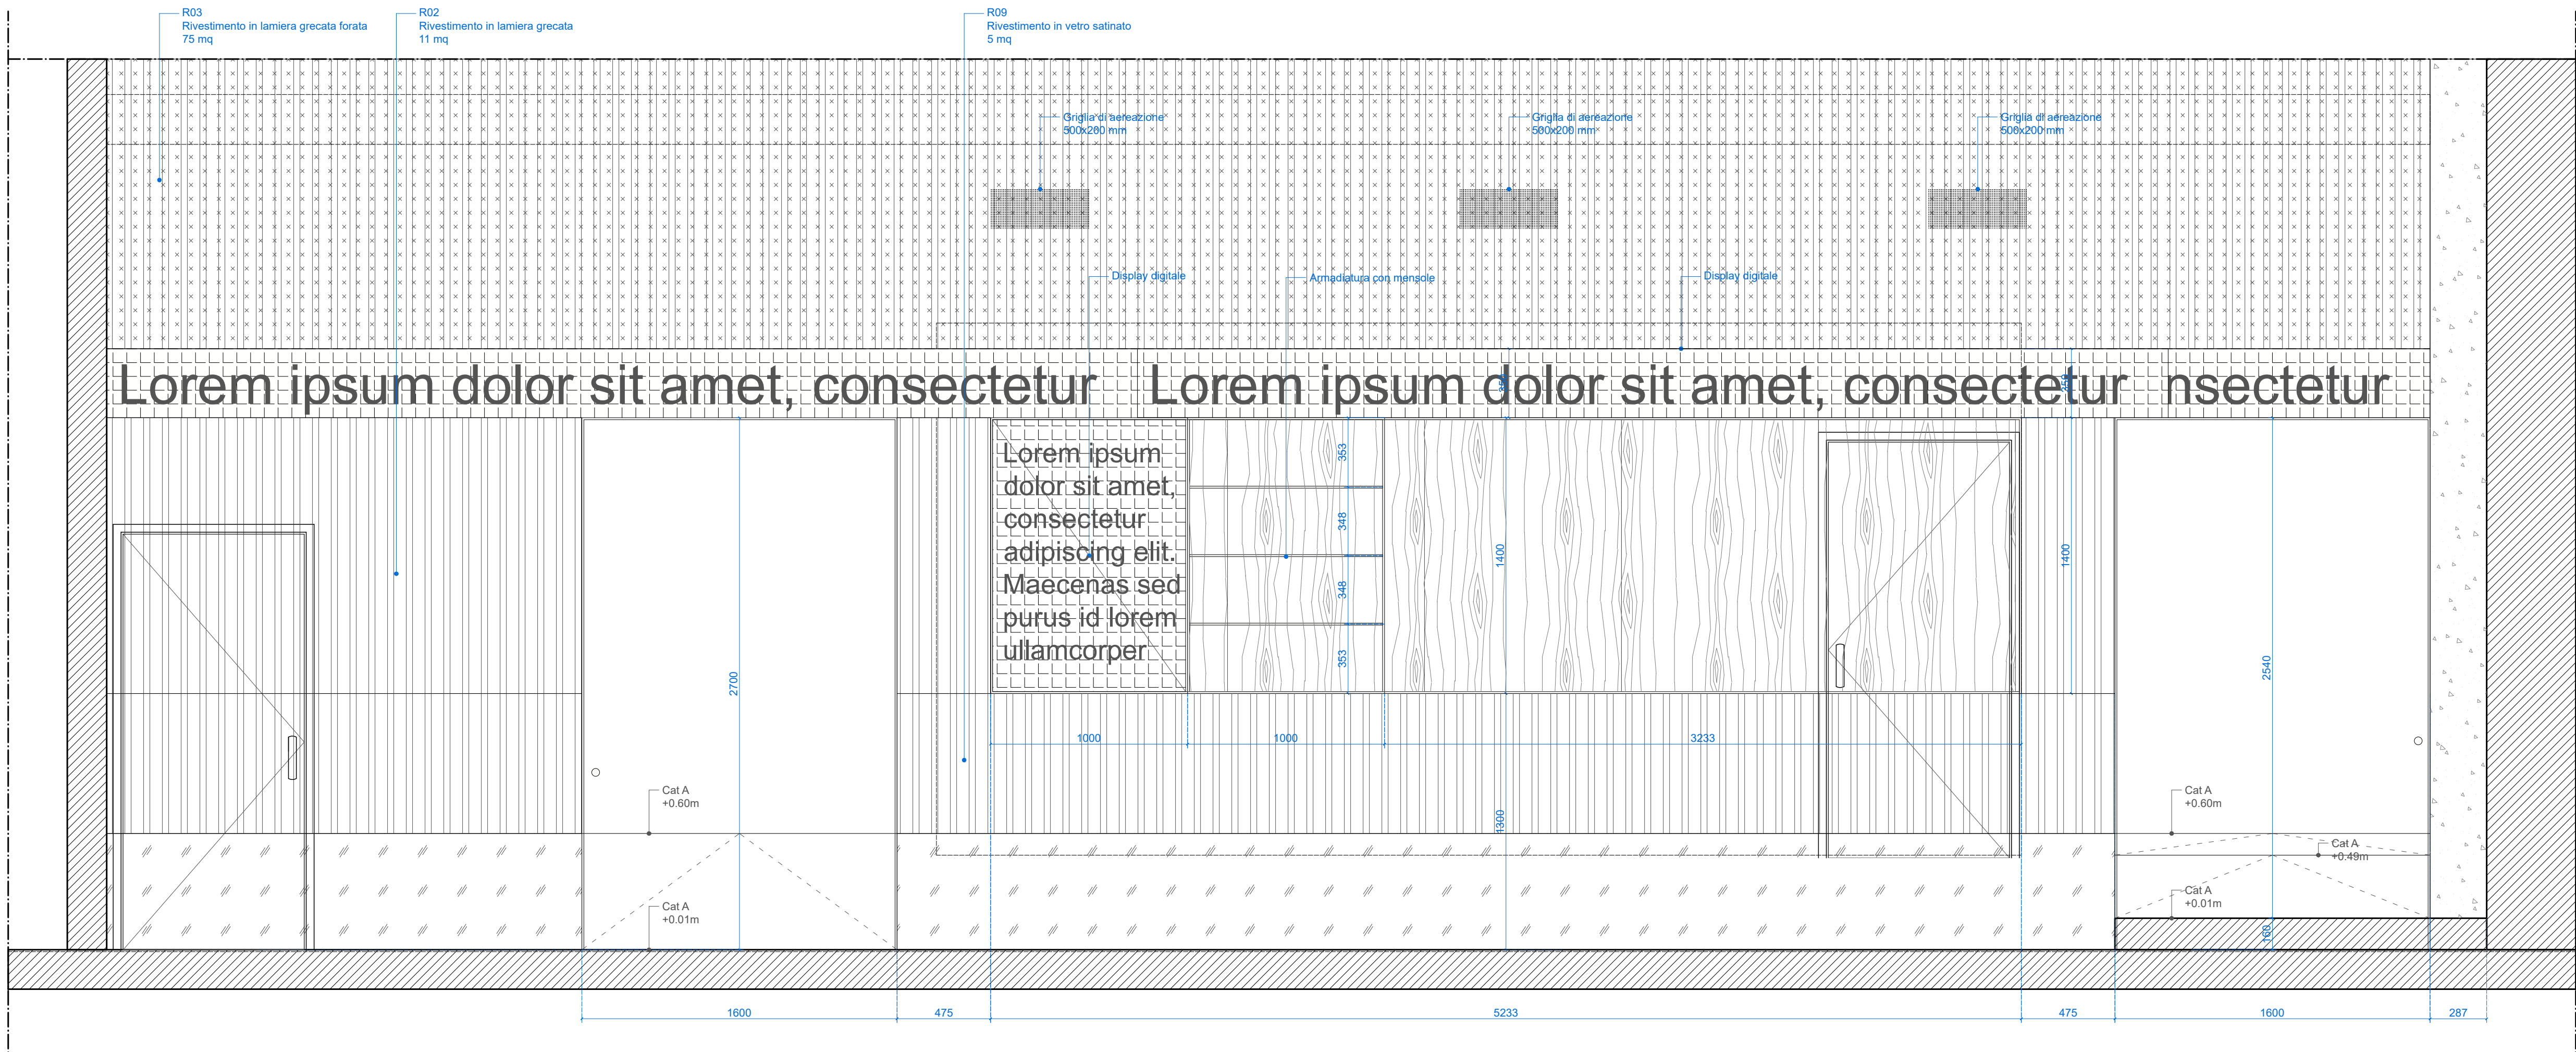

Biglietteria - Sezione C-C
scala 1:20

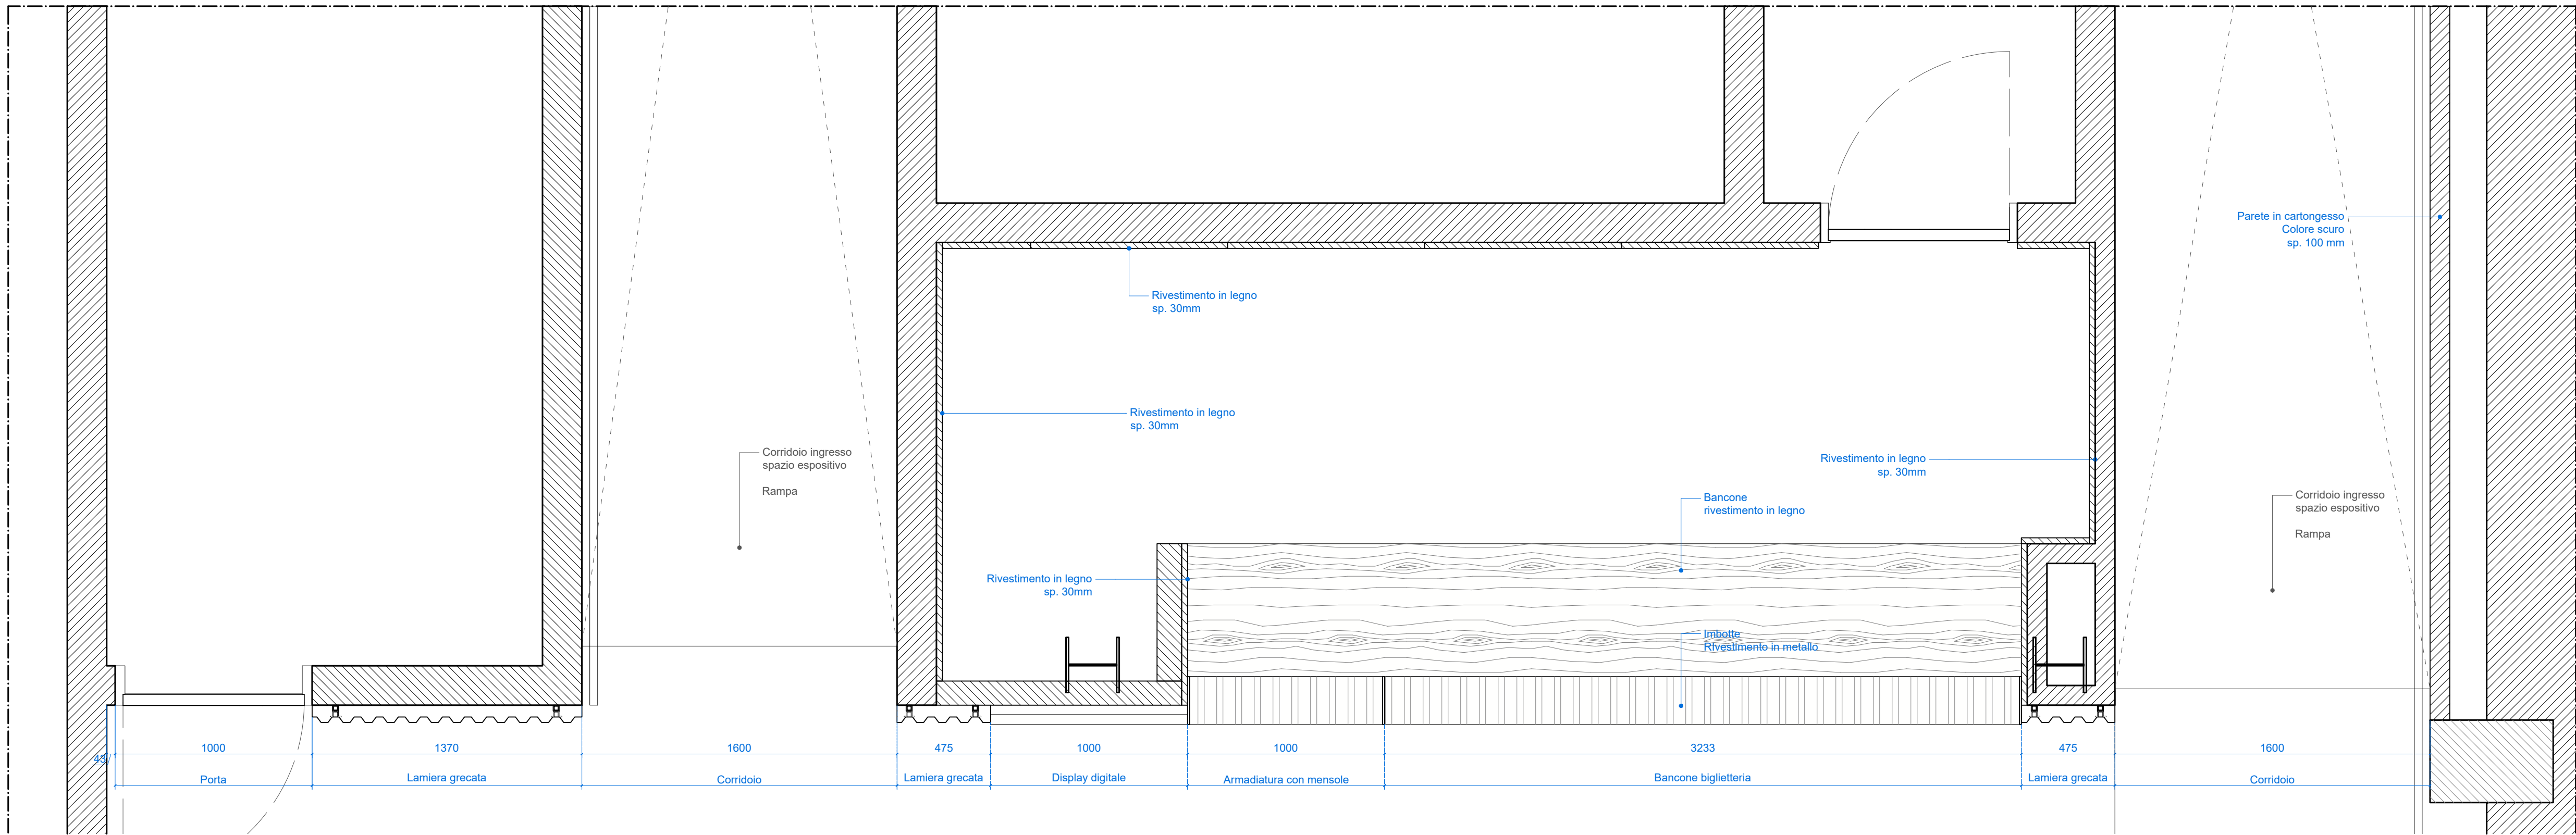


Biglietteria - Pianta
scala 1:20

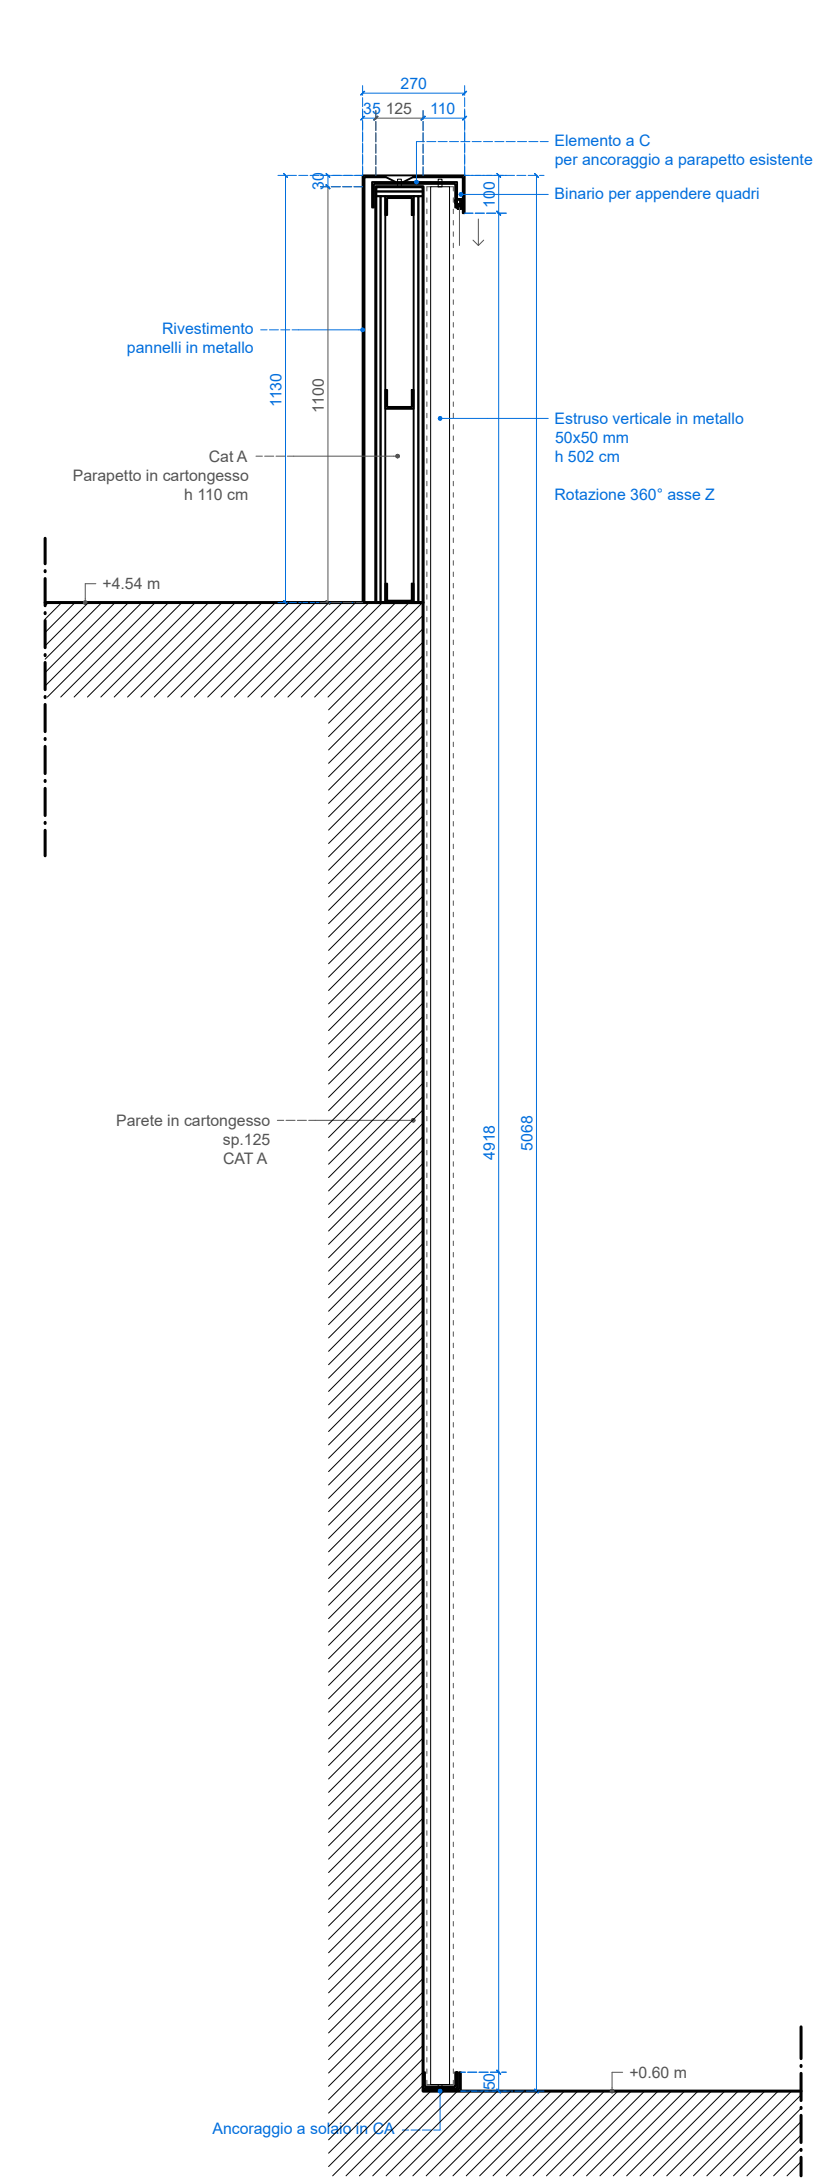

Rivestimento parapetto espositivo
con elemento verticale rotante e
pannello di metallo, e integrazione di
binario per appendere quadri


Versione A = l'elemento ruota
singolarmente a mano di 180°

Versione B = tutti gli elementi sono
uniti da un binario, che permette la
rotazione simultanea di 90°

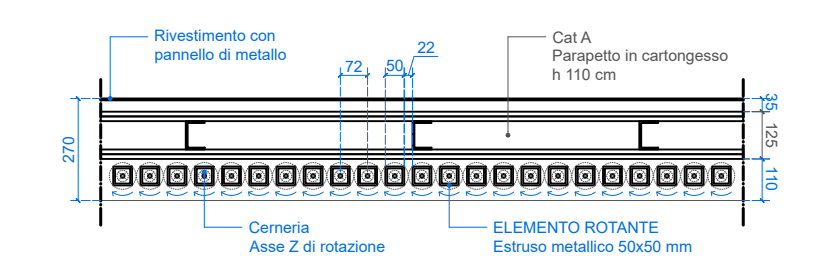


Sezione
scala 1:20

Pianta
scala 1:20

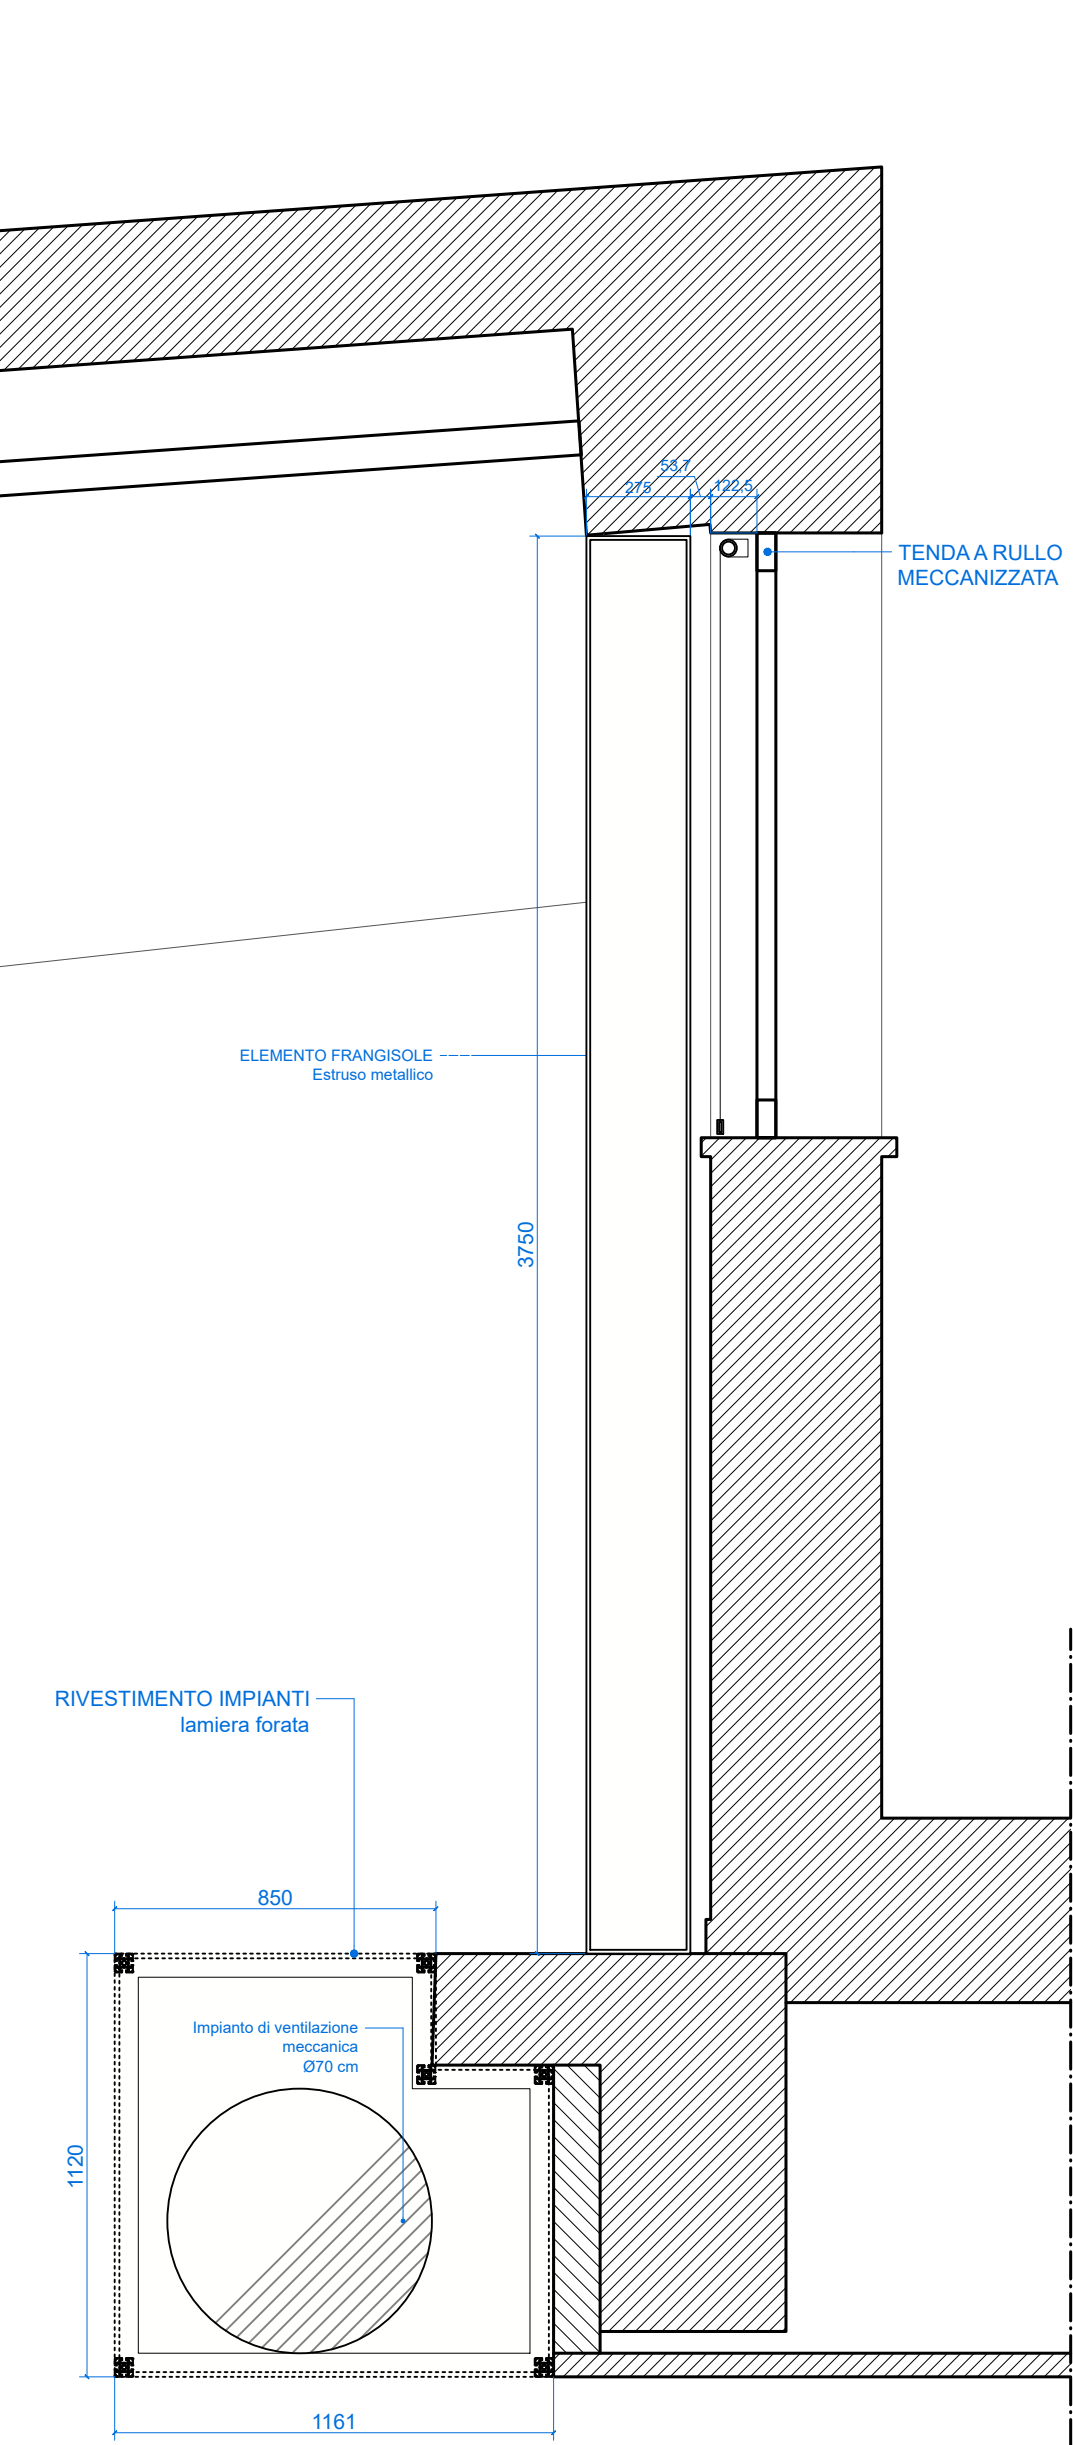

Elemento frangisole e
rivestimento impianti
scala 1:20

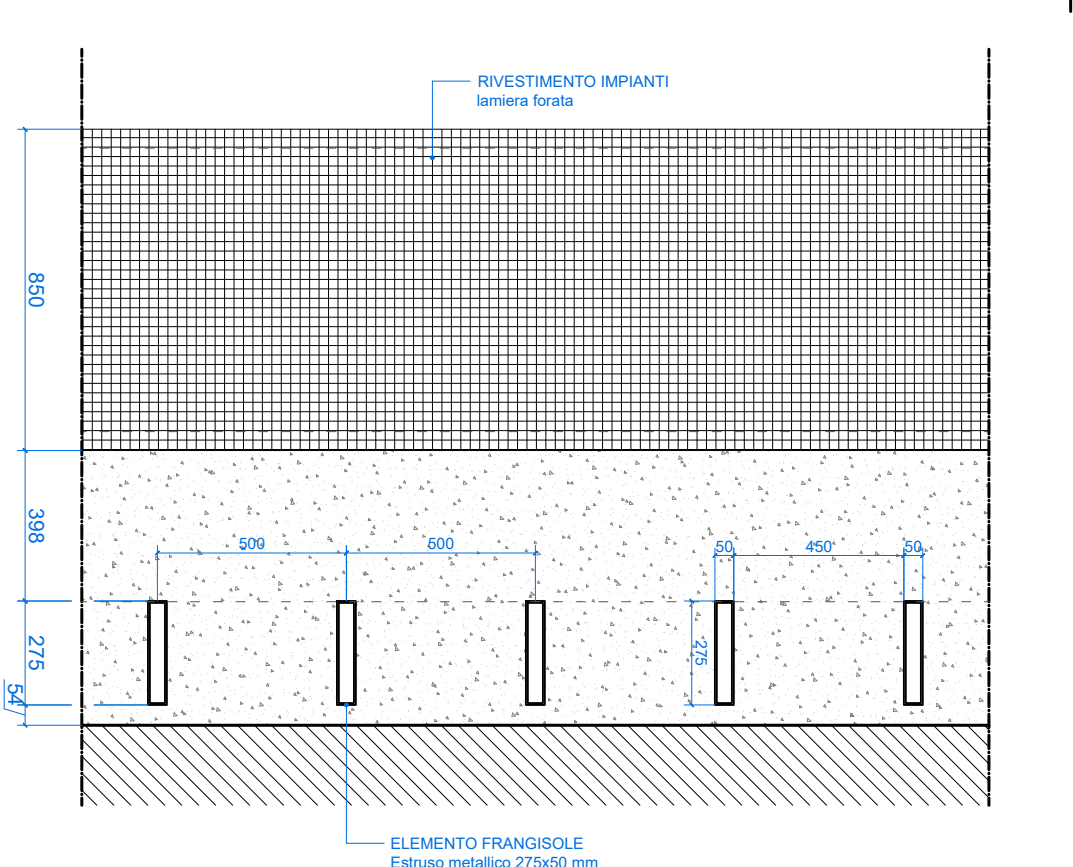

Sezione
scala 1:20



Pianta
scala 1:20

LEGENDA

KEYPLAN

Note generali:
I requisiti prestazionali, normativi e di sicurezza, di tutti gli elementi, sono
da verificare con i rispettivi consulenti.
Tutte le quote e le misure, dovranno essere verificate in cantiere.
Non ridimensionare questo disegno.

Questo disegno è protetto da copyright di SuperSpatial e non può essere
copiato o riprodotto, in parte o per intero, senza il permesso di
SuperSpatial. Questo disegno deve essere letto insieme agli altri disegni
di questa serie e a tutti i disegni e la documentazione pertinente dei
consulenti, ove applicabili.
Questo disegno è stato prodotto per il cliente e il progetto specifico
indicato di seguito e non è destinato all'uso da parte di altre persone o
per qualsiasi altro scopo diverso da quello indicato in questo disegno.

FABBRICA V184

Committente

FABBRICA V 184 s.r.l.
Via Emilia 88, 21028 Voghera (PV)
C.F. e P.I. 02876800160

Progettisti

arch. Andrea Govi
via Giovanni Fappi n. 44 - 20131 Milano, Italy
mobile +39 340-5919669
e-mail: a.govi@superspatial.eu

arch. Antonio La Marca
via Portofino n. 2 - 20121 Milano, Italy
mobile +39 392-6951020
e-mail: a.lamarca@superspatial.eu

Scala

1:20

Data

31.10.2024

Codice elaborato

_SPS_F_V184_AR_LSE-CAT B-3001_00_SPS_SEZ

Titolo


Dettagli costruttivi

Spazio espositivo


Formato elaborato A0 (1189x841 mm)

FABBRICA V184


SuperSpatial

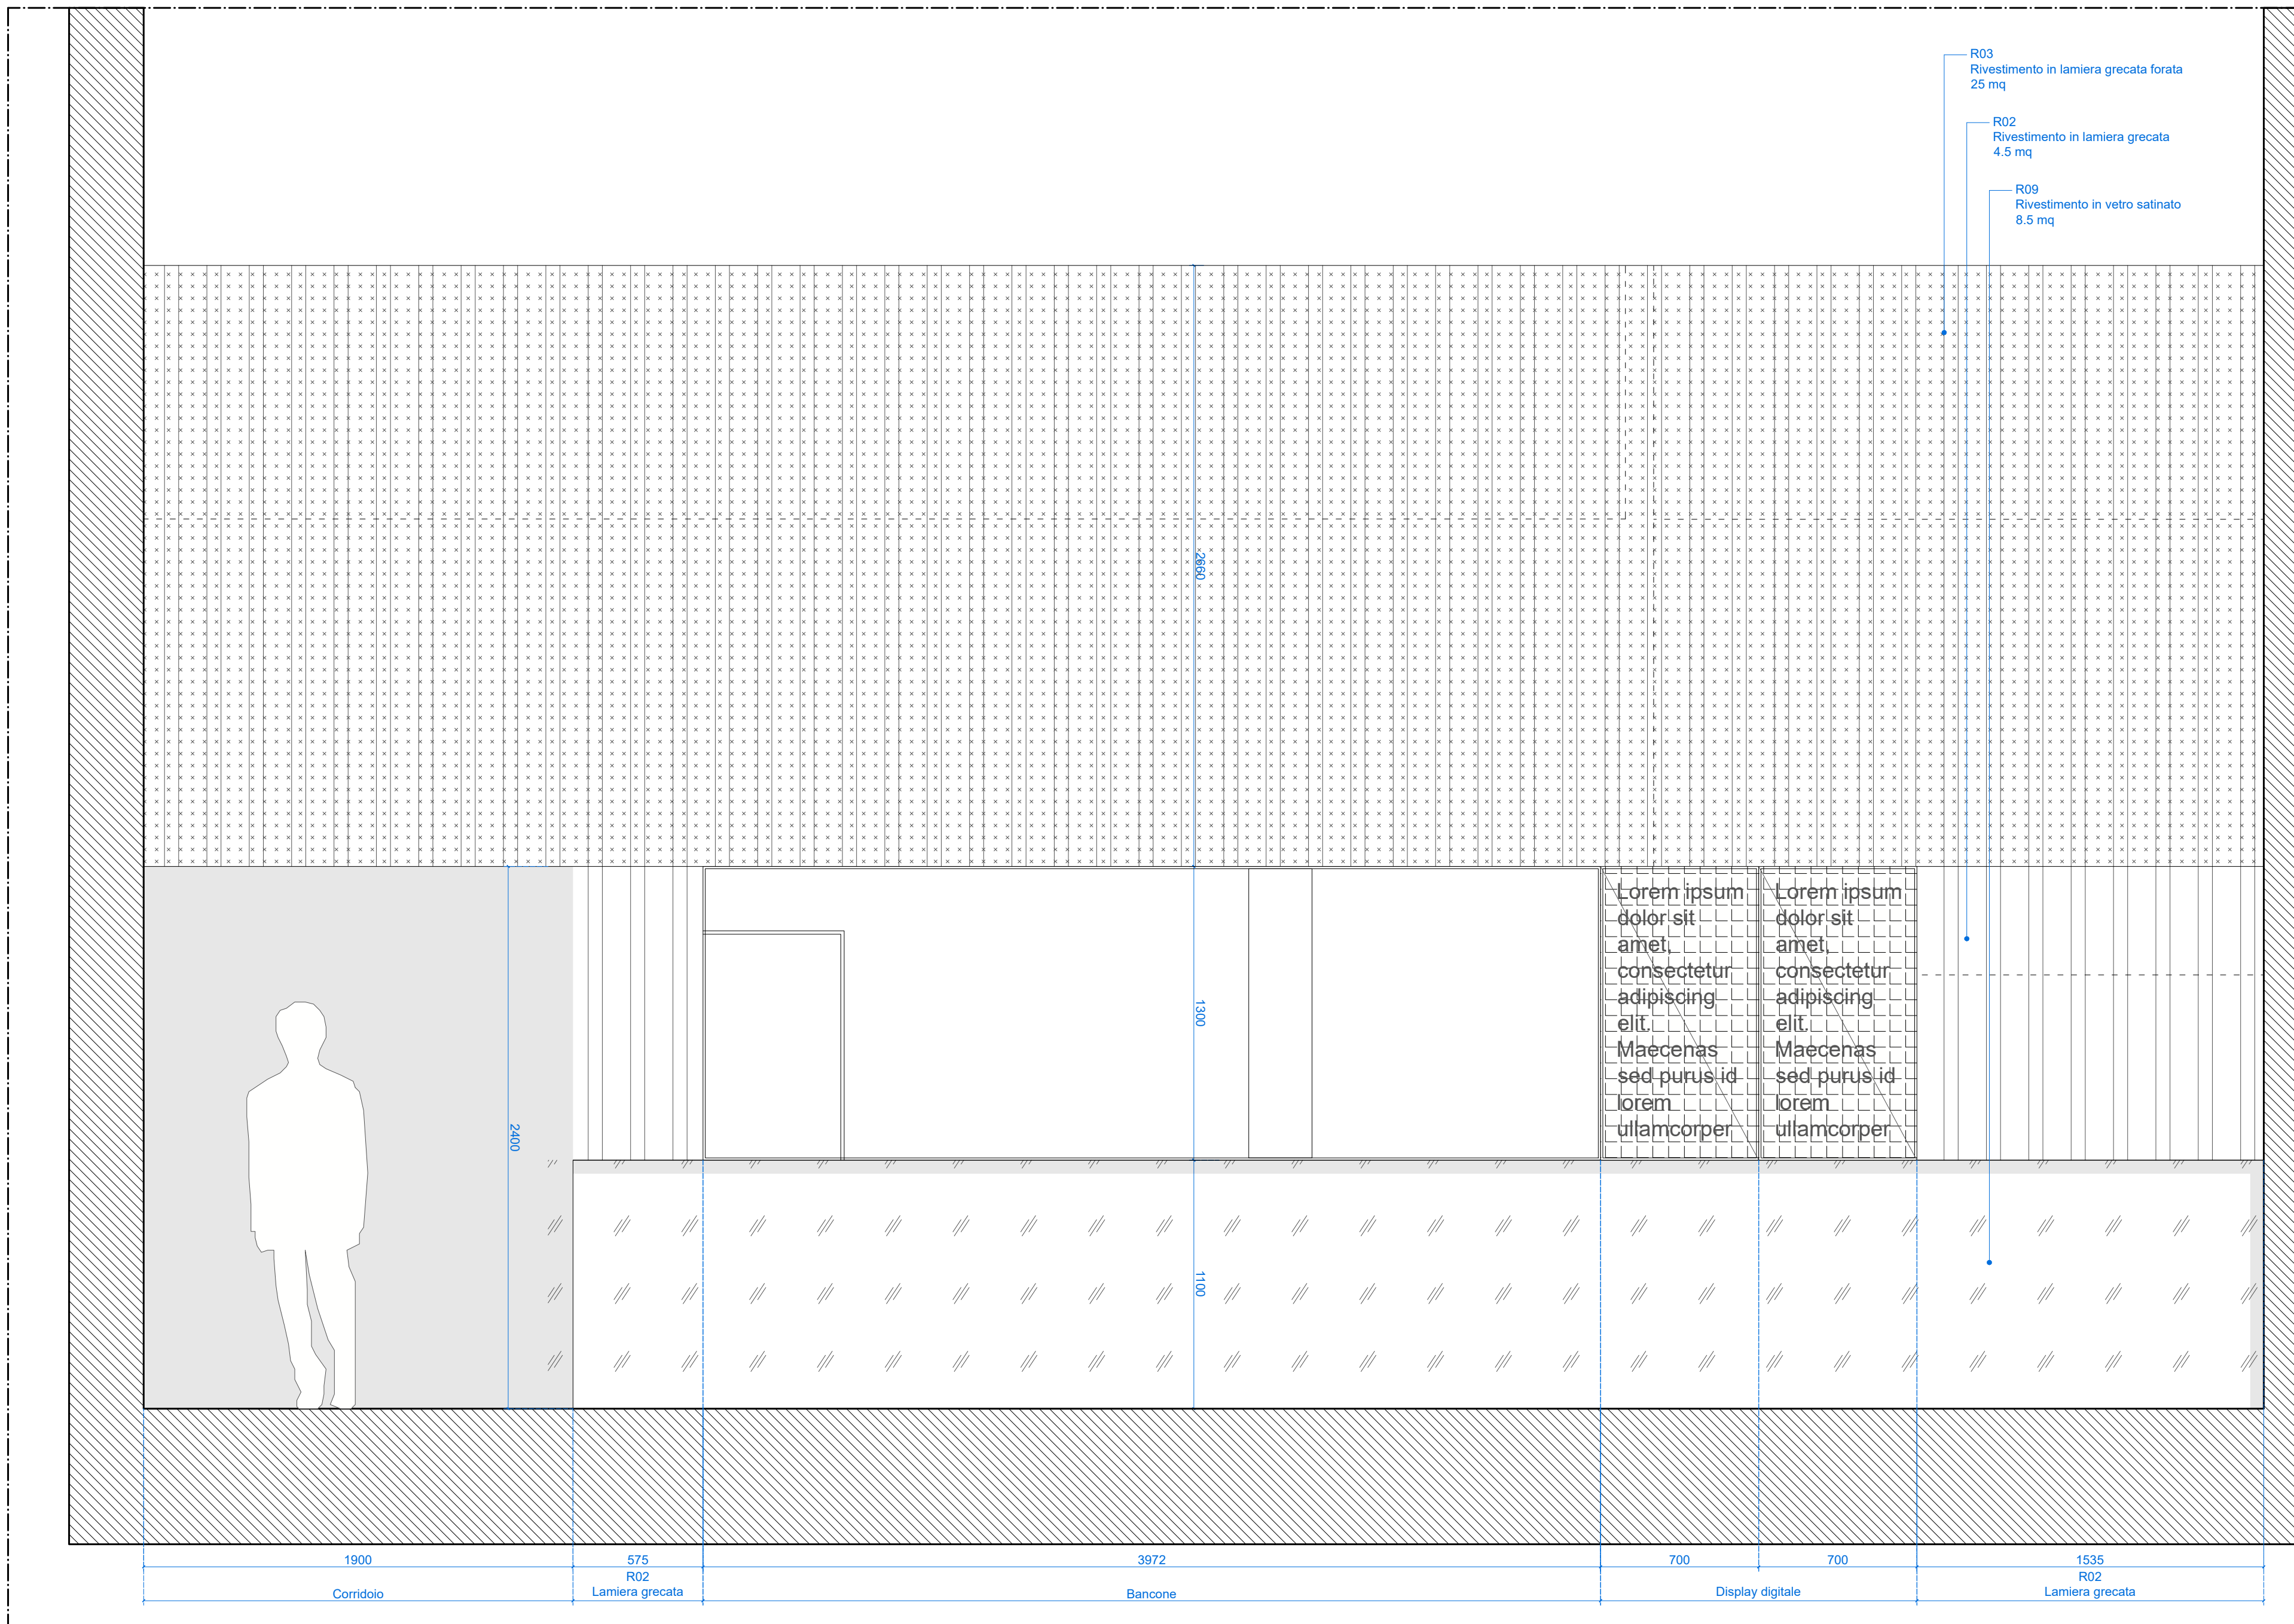


Ingresso lato parco - Sezione BB
scala 1:20

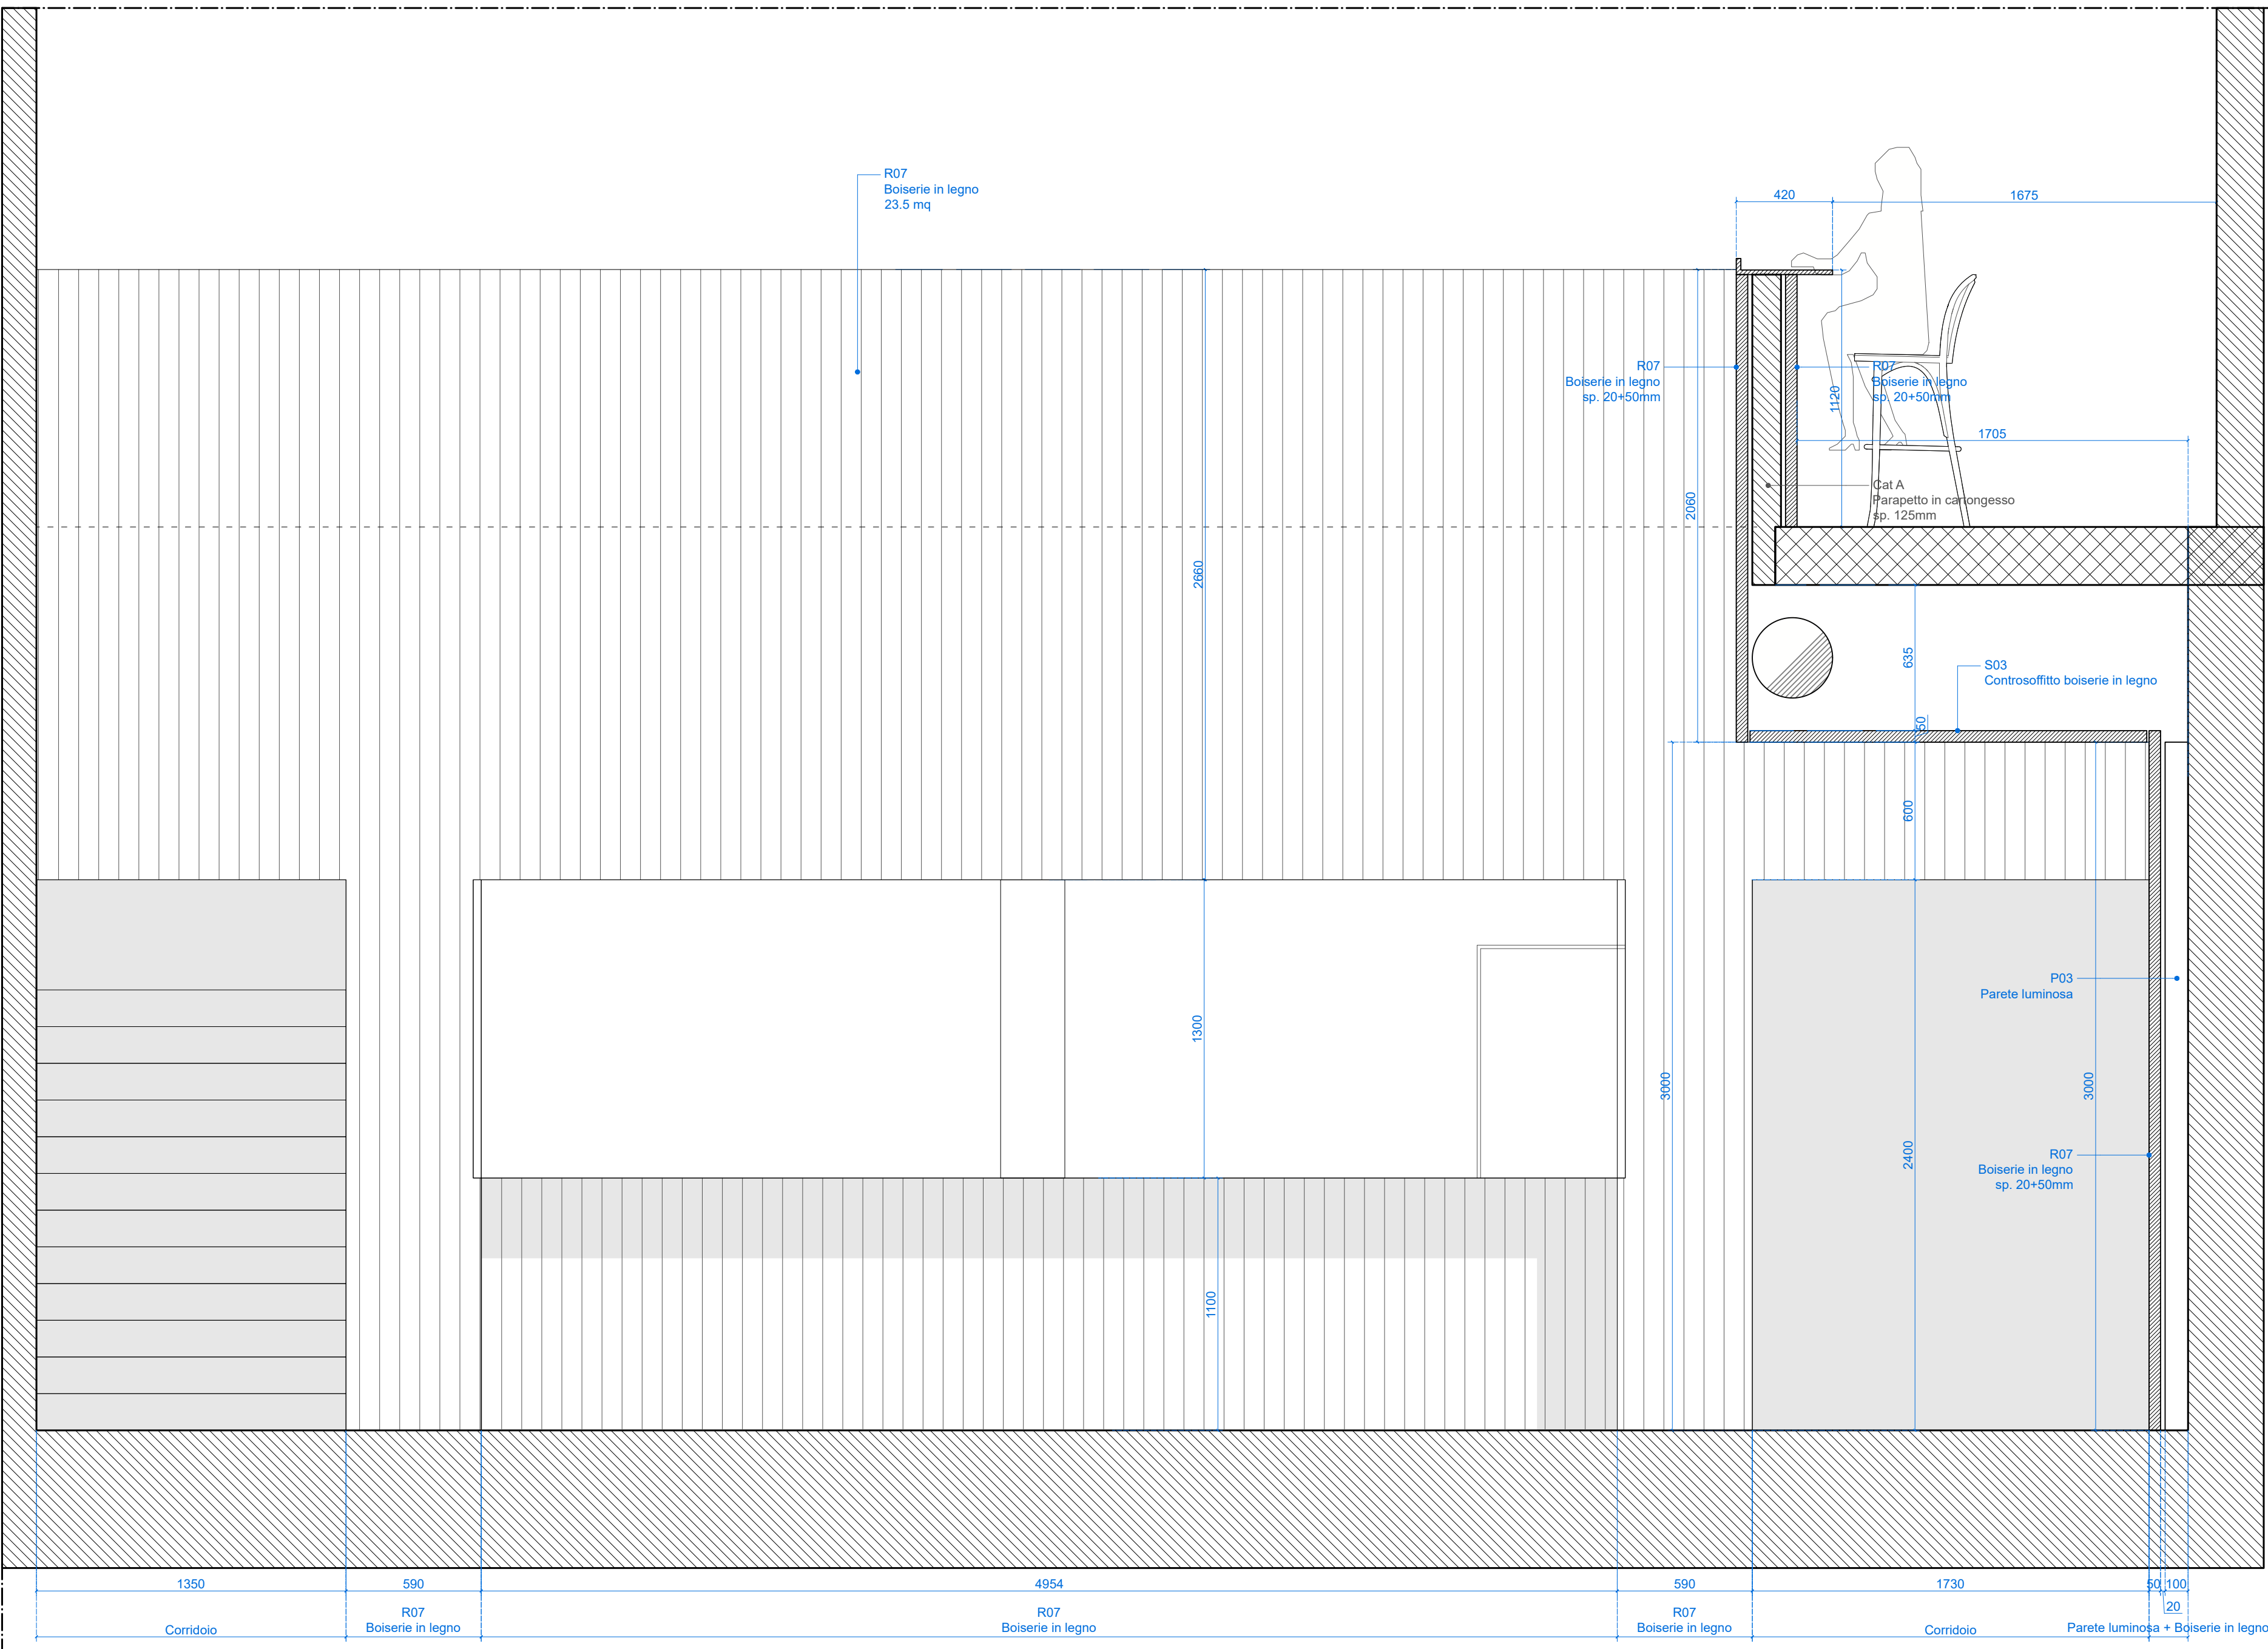

Ingresso lato Jazz club - Sezione AA
scala 1:20

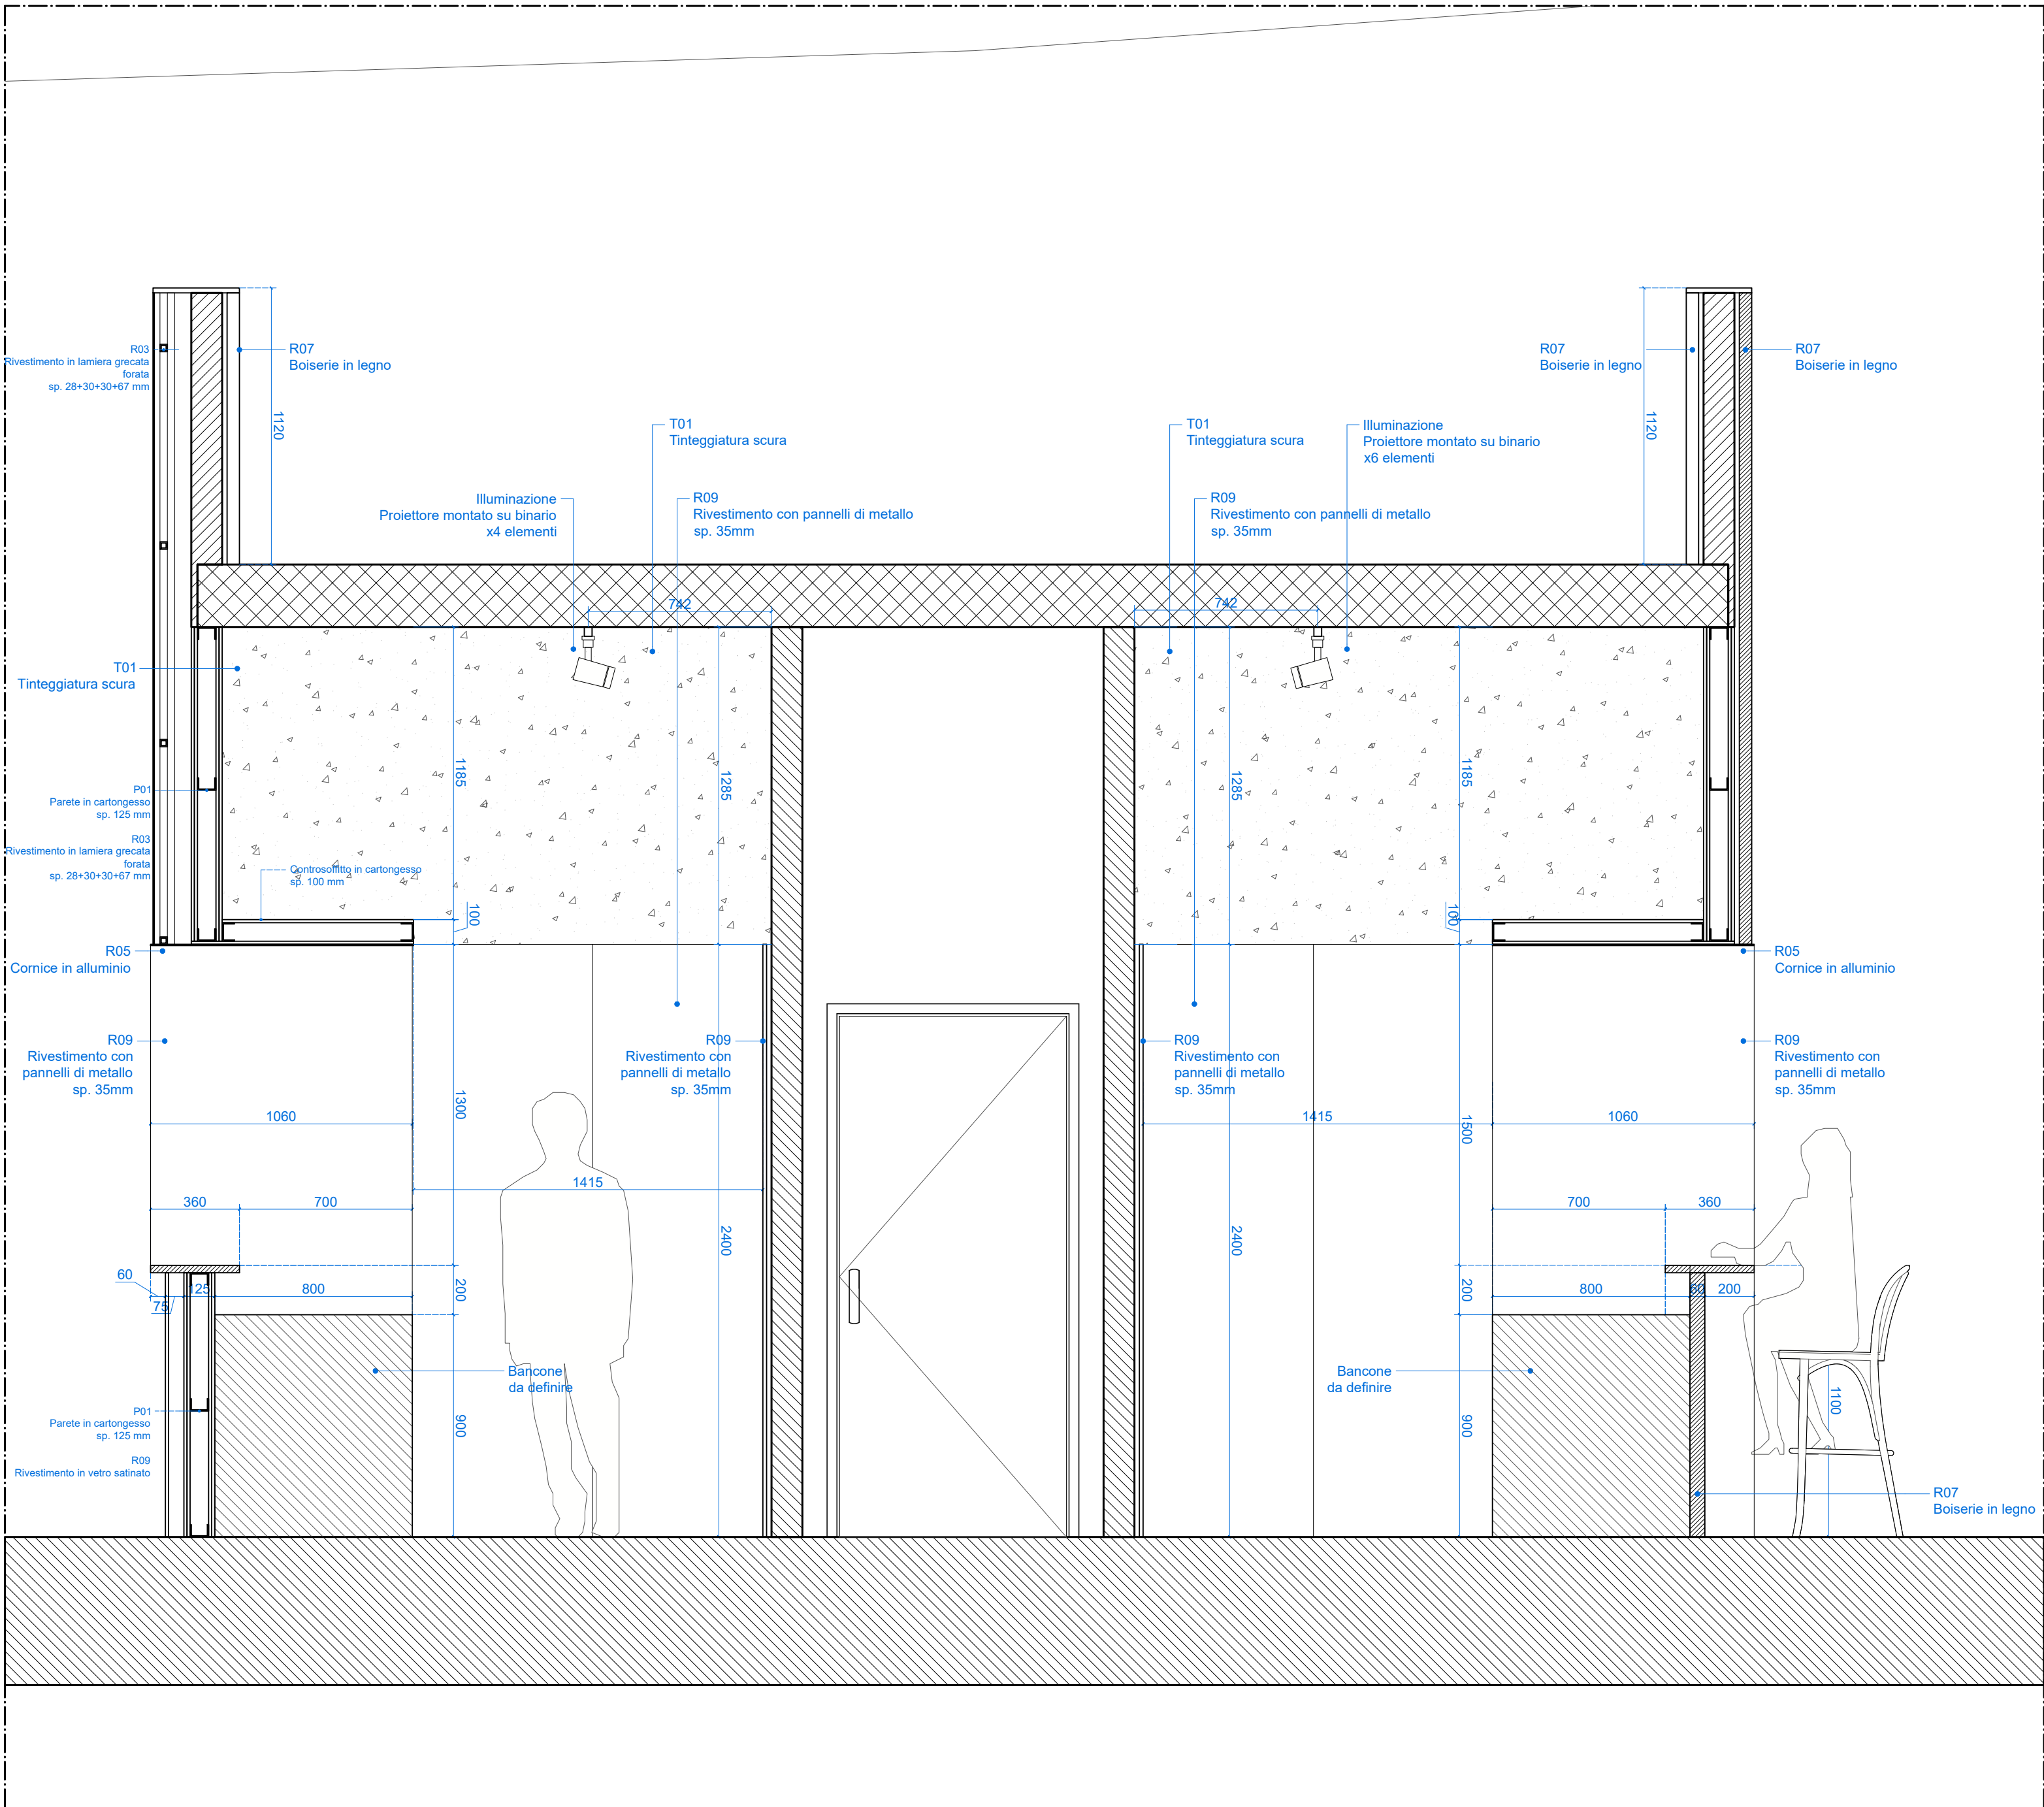

Ingresso e zona banconi - Pianta
scala 1:20

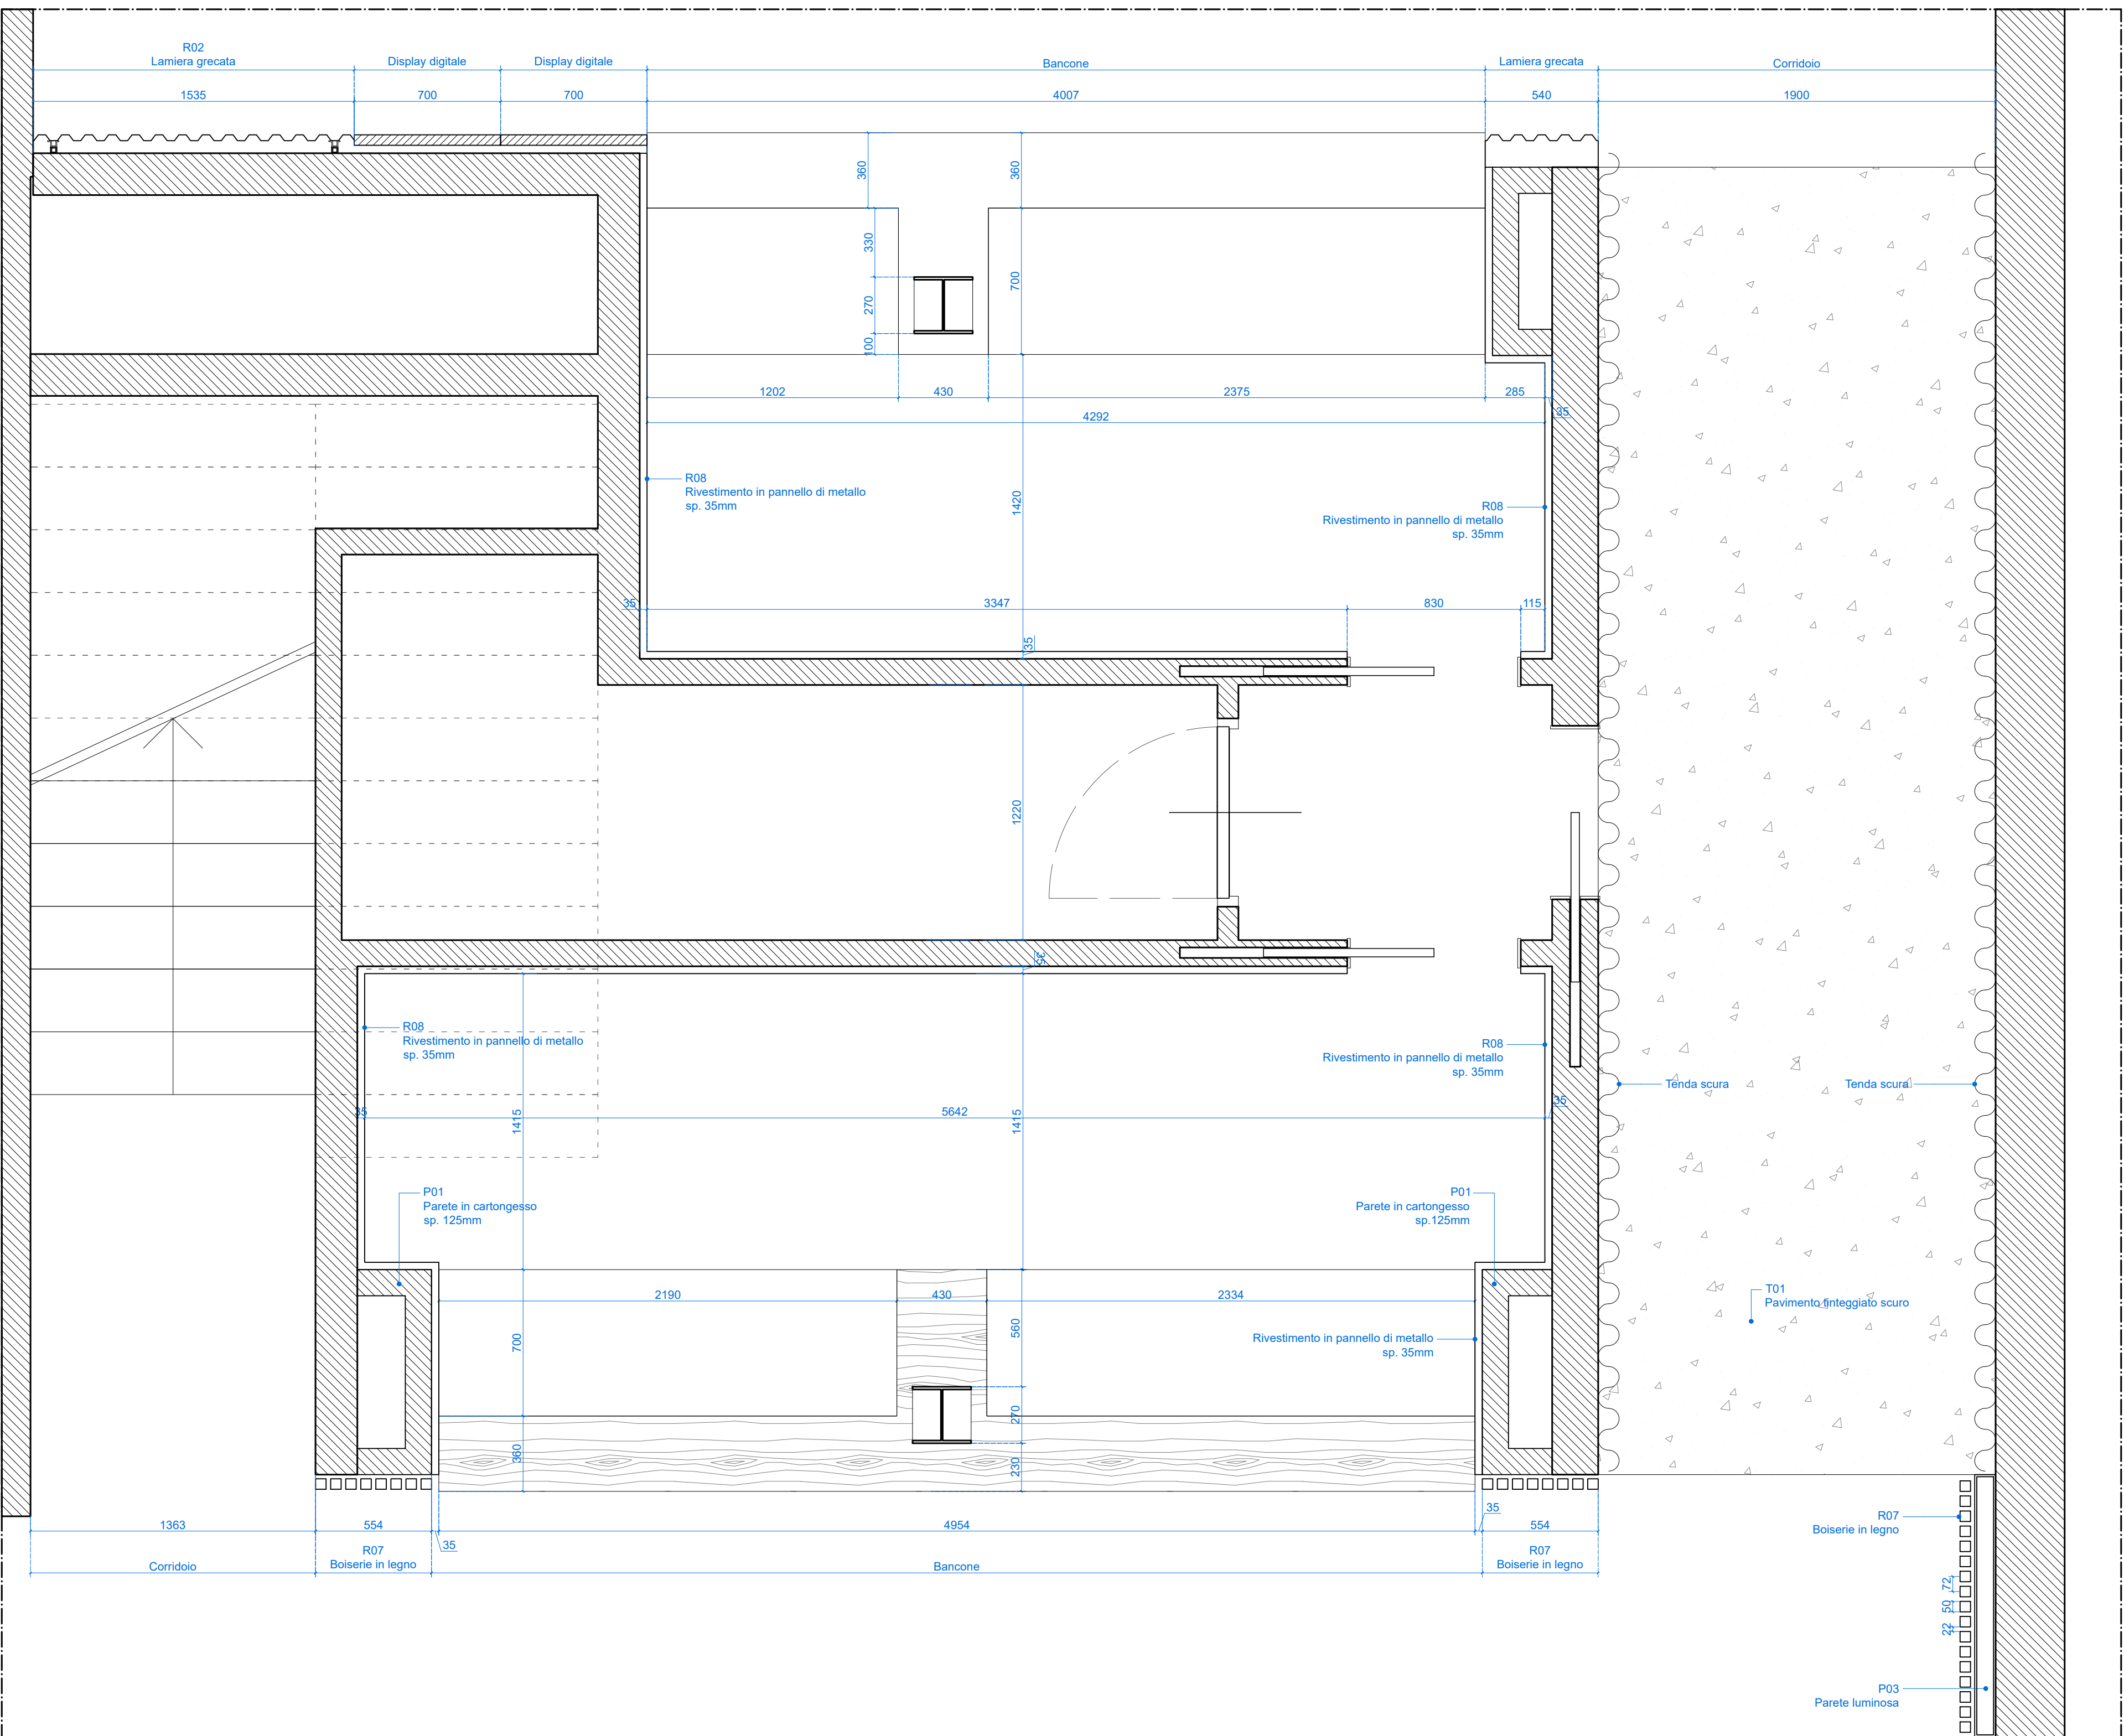

Ingresso e zona banconi - Pianta
scala 1:20

LEGENDA

KEYPLAN

Note generali:
I requisiti prestazionali, normativi e di sicurezza, di tutti gli elementi, sono da verificare con i rispettivi consulenti.
Tutte le quote e le misure, dovranno essere verificate in cantiere.
Non ridimensionare questo disegno.
Questo disegno è protetto da copyright di SuperSpatial e non può essere copiato o riprodotto, in parte o per intero, senza il permesso di SuperSpatial. Questo disegno deve essere letto insieme agli altri disegni di questa serie e a tutti i disegni e la documentazione pertinente dei consulenti, ove applicabili.
Questo disegno è stato prodotto per il cliente e il progetto specifico indicato di seguito e non è destinato all'uso da parte di altre persone o per qualsiasi altro scopo diverso da quello indicato in questo disegno.

FABBRICA V184

Committente

FABBRICA V 184 s.r.l.
Via Emilia 88, 21028 Voghera (PV)
C.F. e P.I. 02876801510

Progettisti

arch. Andrea Govi
via Giovanni Fattori n. 44 - 20131 Milano, Italy
mobile +39 340-5919669
e-mail: a.govi@superspatial.eu
arch. Antonio La Marca
via Ponticello n. 2 - 20121 Milano, Italy
mobile +39 392-6951020
e-mail: a.lamarca@superspatial.eu

Scala

1:20

Data

31.10.2024

Codice elaborato

_SPS_F_V184_AR_ESE-CAT B-3002_00_SPS_SEZ

Titolo

Dettagli costruttivi


Jazz club

Formato elaborato A0 (1189x841mm)


FABBRICA V184

SuperSpatial


Jazz club - Tribuna mobile
scala 1:20

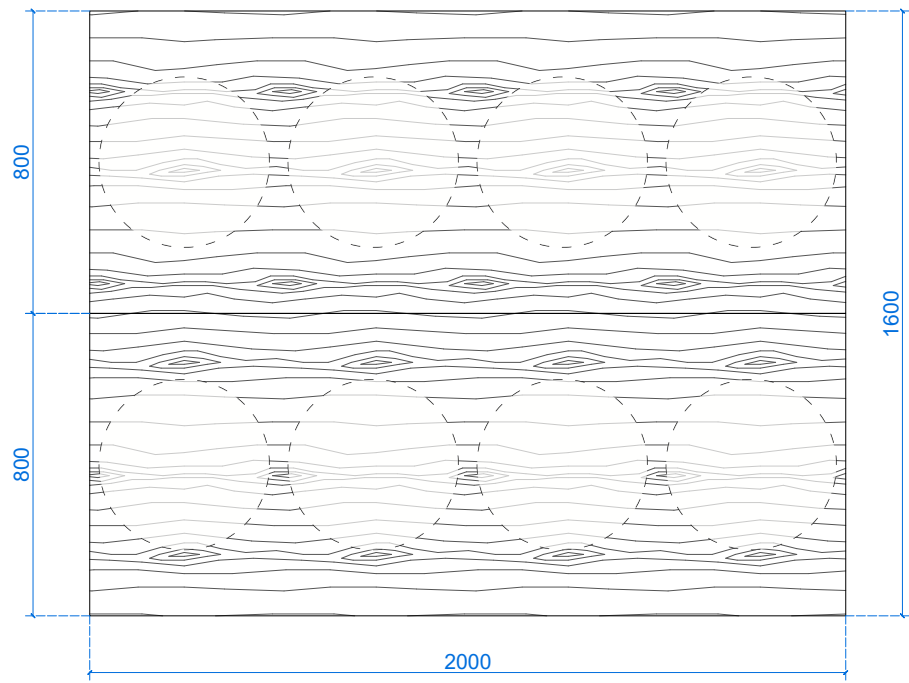


Tribuna mobile - Versione A
Pianta - scala 1:20

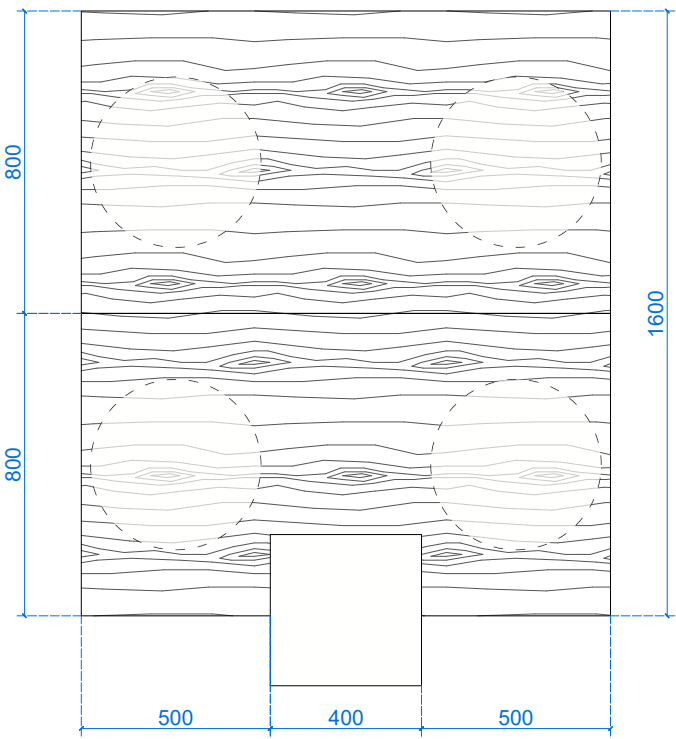


Tribuna mobile - Versione B
Pianta - scala 1:20

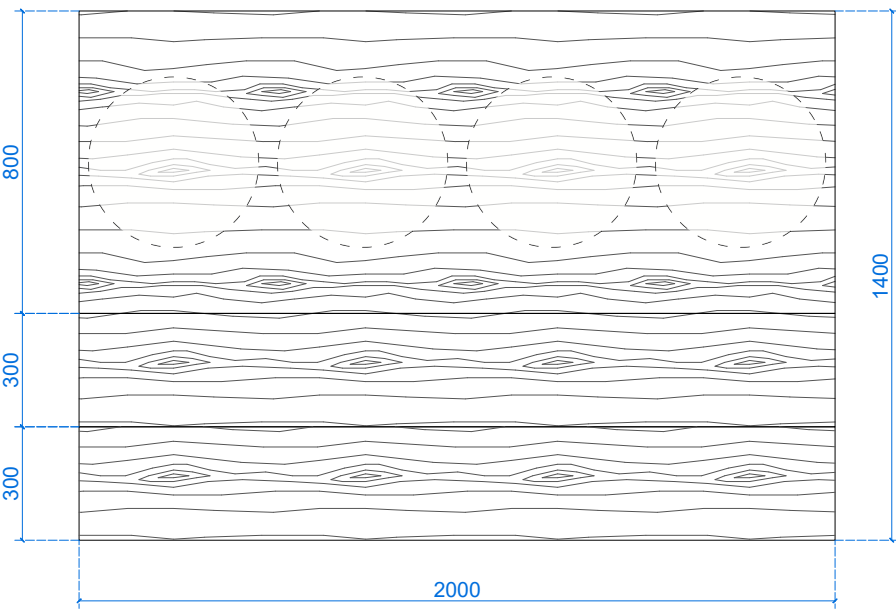


Tribuna mobile - Versione C
Pianta - scala 1:20

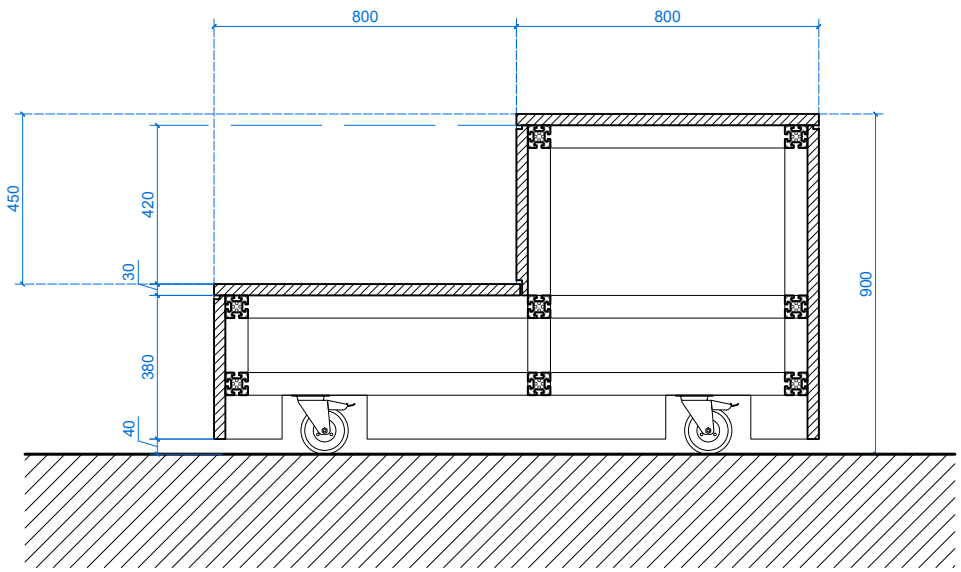


Tribuna mobile - Versione A/B
Sezione - scala 1:20

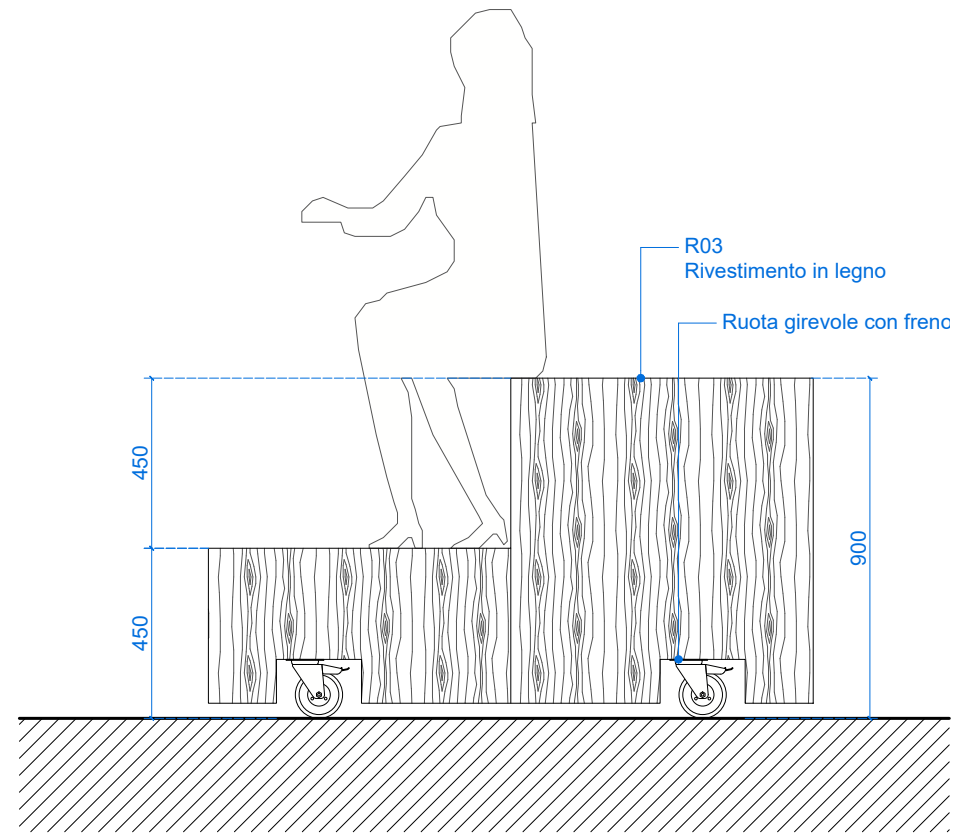


Tribuna mobile - Versione A
Prospetto laterale - scala 1:20

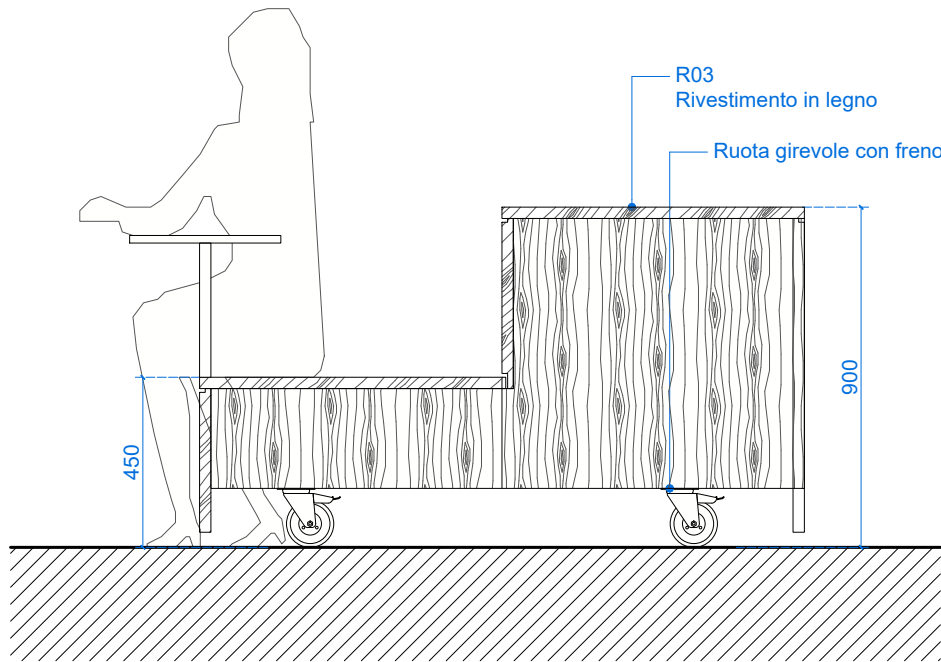

Tribuna mobile - Versione B
Prospetto laterale - scala 1:20

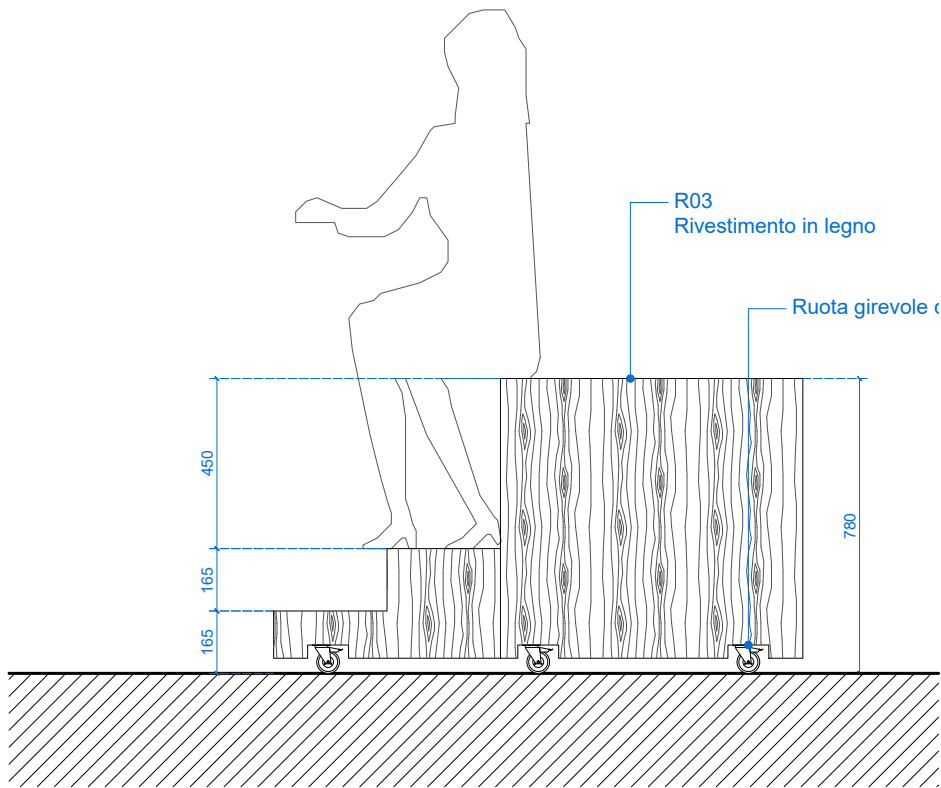

Tribuna mobile - Versione C
Prospetto laterale - scala 1:20

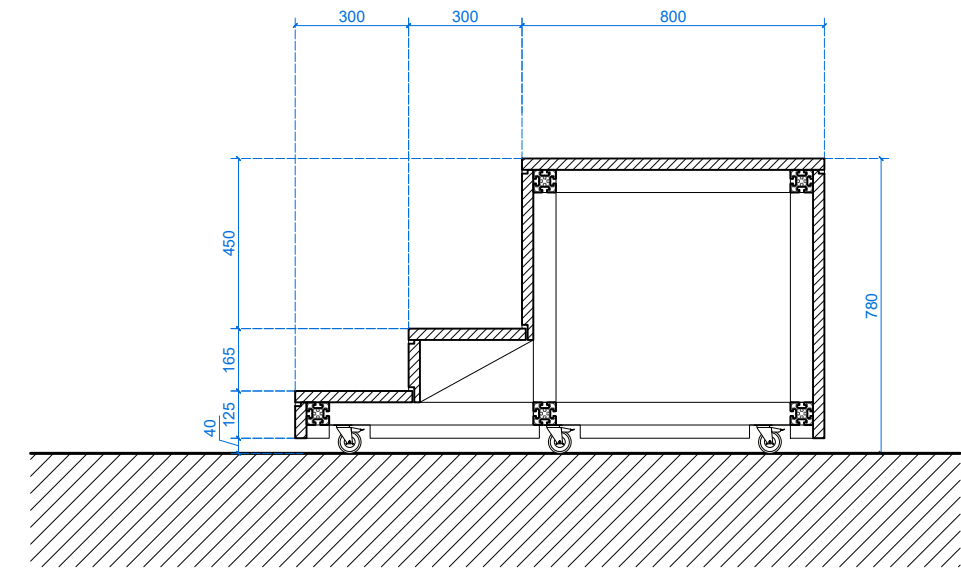

Tribuna mobile - Versione C
Sezione - scala 1:20

Nota:
Gli elementi di arredo sono in fase di sviluppo e saranno discussi con il cliente, per adempiere al meglio alle esigenze specifiche.

KEYPLAN

Note generali:
I requisiti prestazionali, normativi e di sicurezza, di tutti gli elementi, sono da verificare con i rispettivi consulenti.
Tutte le quote e le misure, dovranno essere verificate in cantiere.
Non ridimensionare questo disegno.
Questo disegno è protetto da copyright di SuperSpatial e non può essere copiato o riprodotto, in parte o per intero, senza il permesso di SuperSpatial. Questo disegno deve essere letto insieme agli altri disegni di questa serie e a tutti i disegni e la documentazione pertinente dei consulenti, ove applicabile.
Questo disegno è stato prodotto per il cliente e il progetto specifico indicato di seguito e non è destinato all'uso da parte di altre persone o per qualsiasi altro scopo diverso da quello indicato in questo disegno.

FABBRICA V184


Committente

FABBRICA V 184 s.r.l.
Via Emilia 80, 27058 Voghera (PV)
C.F. e P.I. 02878800180


Progettisti

arch. Andrea Govi
via Giovanni Pacini n. 48 - 20131 Milano, Italy
mobile:+39 340-5919669
e-mail: a.govi@superspatial.eu


arch. Antonio La Marca
via Fontaccio II, 2 - 20121 Milano, Italy
mobile:+39 392-6951029
e-mail: a.lamarca@superspatial.eu

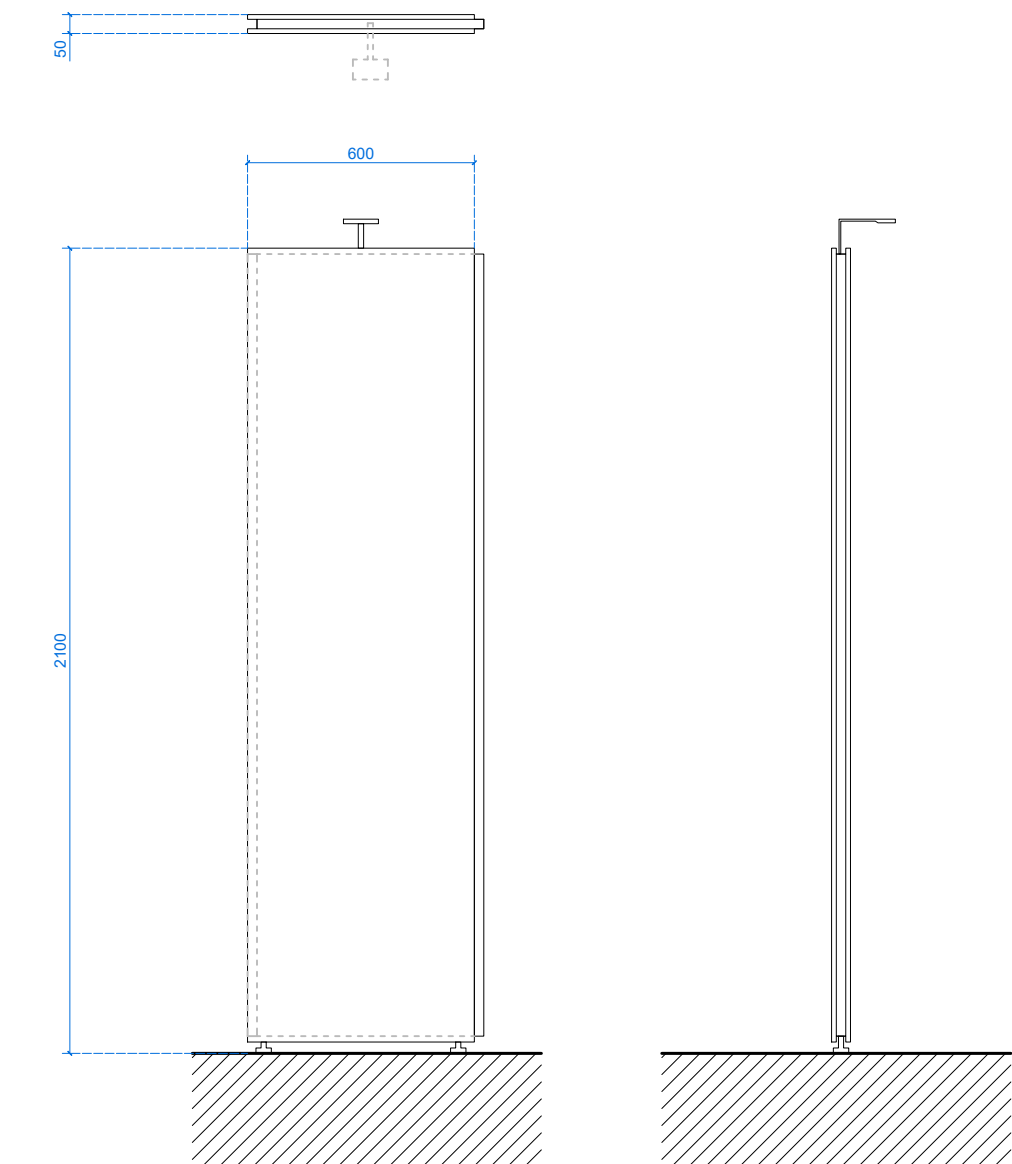

Pianta, vista frontale/laterale

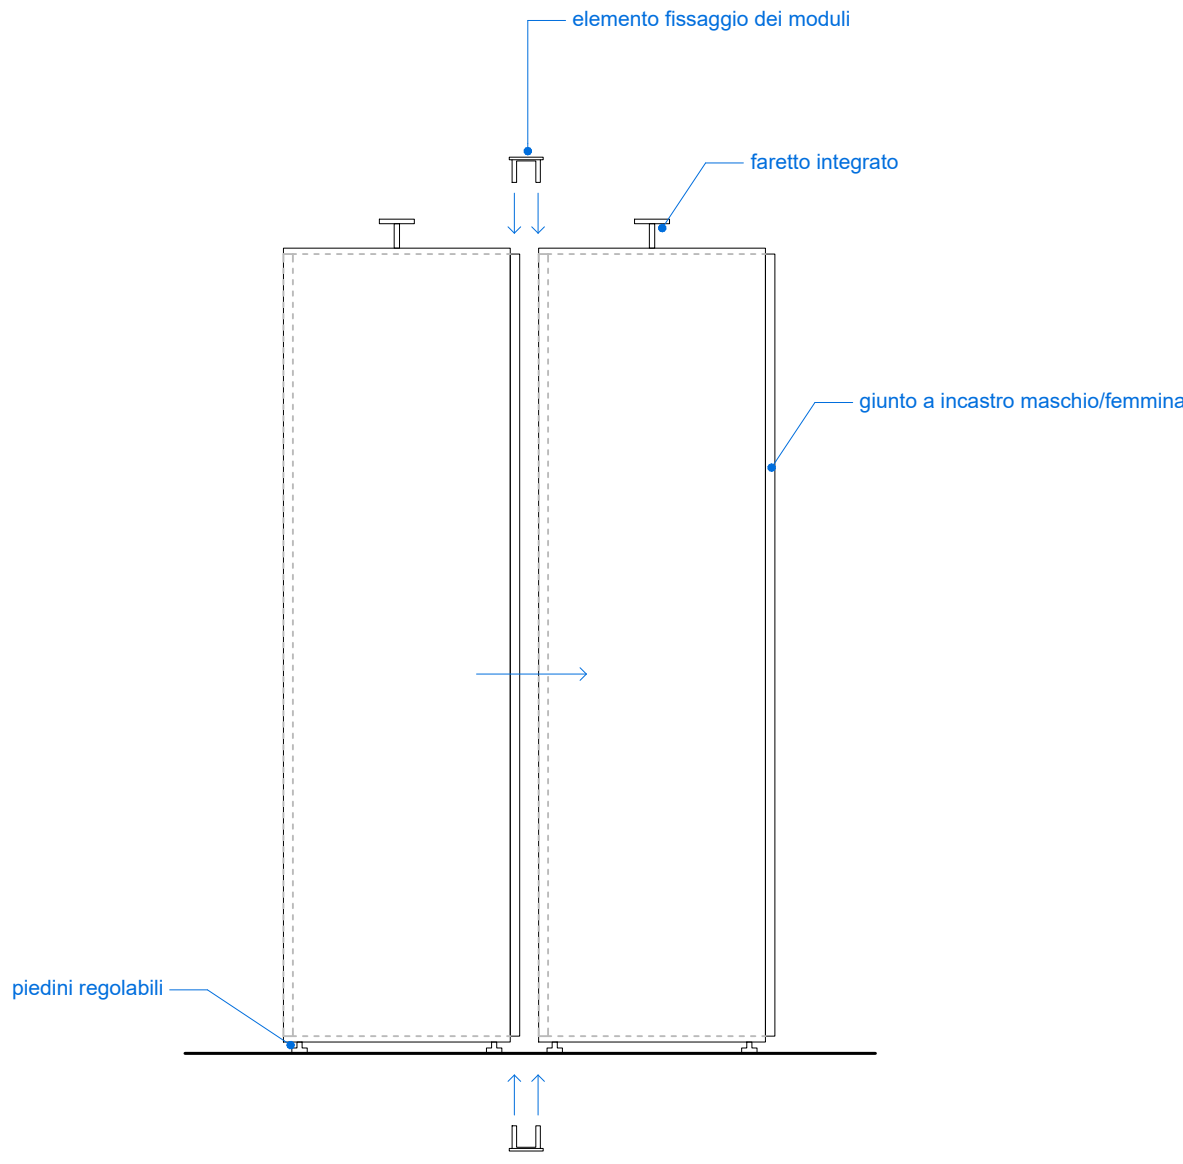

Vincolaggio tra pannelli

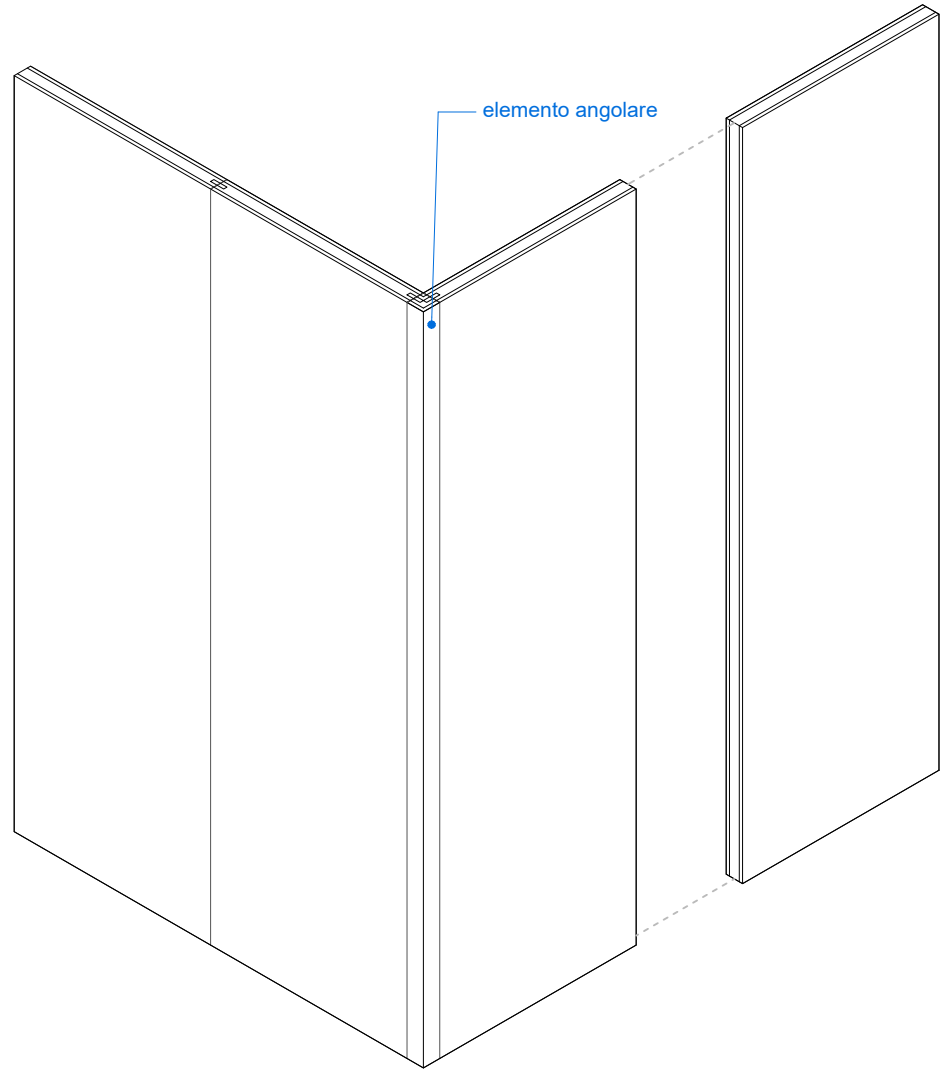

Soluzioni di assemblaggio

Spazio espositivo - Parete mobile
scala 1:20

Scala	Titolo
1:20	Studio sugli arredi
Data	
31.10.2024	
Codice elaborato	Formato elaborato A2 (841x594mm)
_SPS_F V184_AR_ESE-CAT B-4001_00_SPS_SEZ	