

# DEPARTMENT 184

Una nuova location a Milano nel Certosa District



# DEPARTMENT 184

Una nuova location a Milano nel Certosa District

A Milano, in Via Varesina 184, prende vita **Department 184**, una nuova location all'interno del vivace e innovativo **Certosa District**. Questo distretto creativo è in continua evoluzione, architetture industriali rigenerate si affiancano a edifici contemporanei, creando un ambiente dinamico capace di attrarre imprese all'avanguardia e giovani talenti.

**Department 184** nasce dalla riconversione dell'ex area Sandvik e si sviluppa su una superficie complessiva di 3.000 mq, articolata in tre aree complementari:

- **Spazio eventi** (1.200 mq)
- **Jazz Club**
- **Aree food**

Lo spazio eventi è accessibile direttamente dalla strada attraverso un foyer d'ingresso elegante e scenografico. La location si si estende su una pianta rettangolare priva di colonne, con soffitti molto alti e un soppalco che si affaccia sulla sala principale.

L'ampiezza degli ambienti, l'impatto visivo e la struttura architettonica rendono **Department 184** una location unica.

La combinazione tra design, funzionalità e una straordinaria atmosfera fa di Department 184 la location ideale per eventi memorabili.



# DEPARTMENT 184

Una nuova location a Milano nel Certosa District

## Spazi interni

La location si sviluppa su una superficie complessiva di 1.000 mq, articolata in due livelli funzionali:

- Piano terra: 950 mq
- Piano soppalcato: 250 mq

Gli ambienti interni si distinguono per ampiezza e flessibilità, caratteristiche che li rendono ideali per ospitare produzioni complesse, eventi corporate, installazioni espositive o format ibridi. La location dispone inoltre di spazi accessori dedicati a funzioni di supporto operativo, tra cui: foyer, guardaroba, backstage, area catering e depositi tecnici.

La struttura è dotata di cinque servizi igienici, distribuiti tra il piano terra e il livello -1.


L'ingresso degli ospiti avviene da Via Varesina 184, attraverso una lobby esclusiva a uso privato, predisposta per l'allestimento di una reception con desk accoglienza e guardaroba.

## Accessibilità e collegamenti


Lo spazio gode di una posizione strategica, è facilmente raggiungibile sia con mezzi privati sia tramite trasporto pubblico. È ben collegata con aeroporti internazionali e stazioni ferroviarie principali, ed è servita da:

- Passante ferroviario: linee S11, S5, S6
- Linee tramviarie: 1, 12, 14 e 19
- Linee autobus: 57, 40




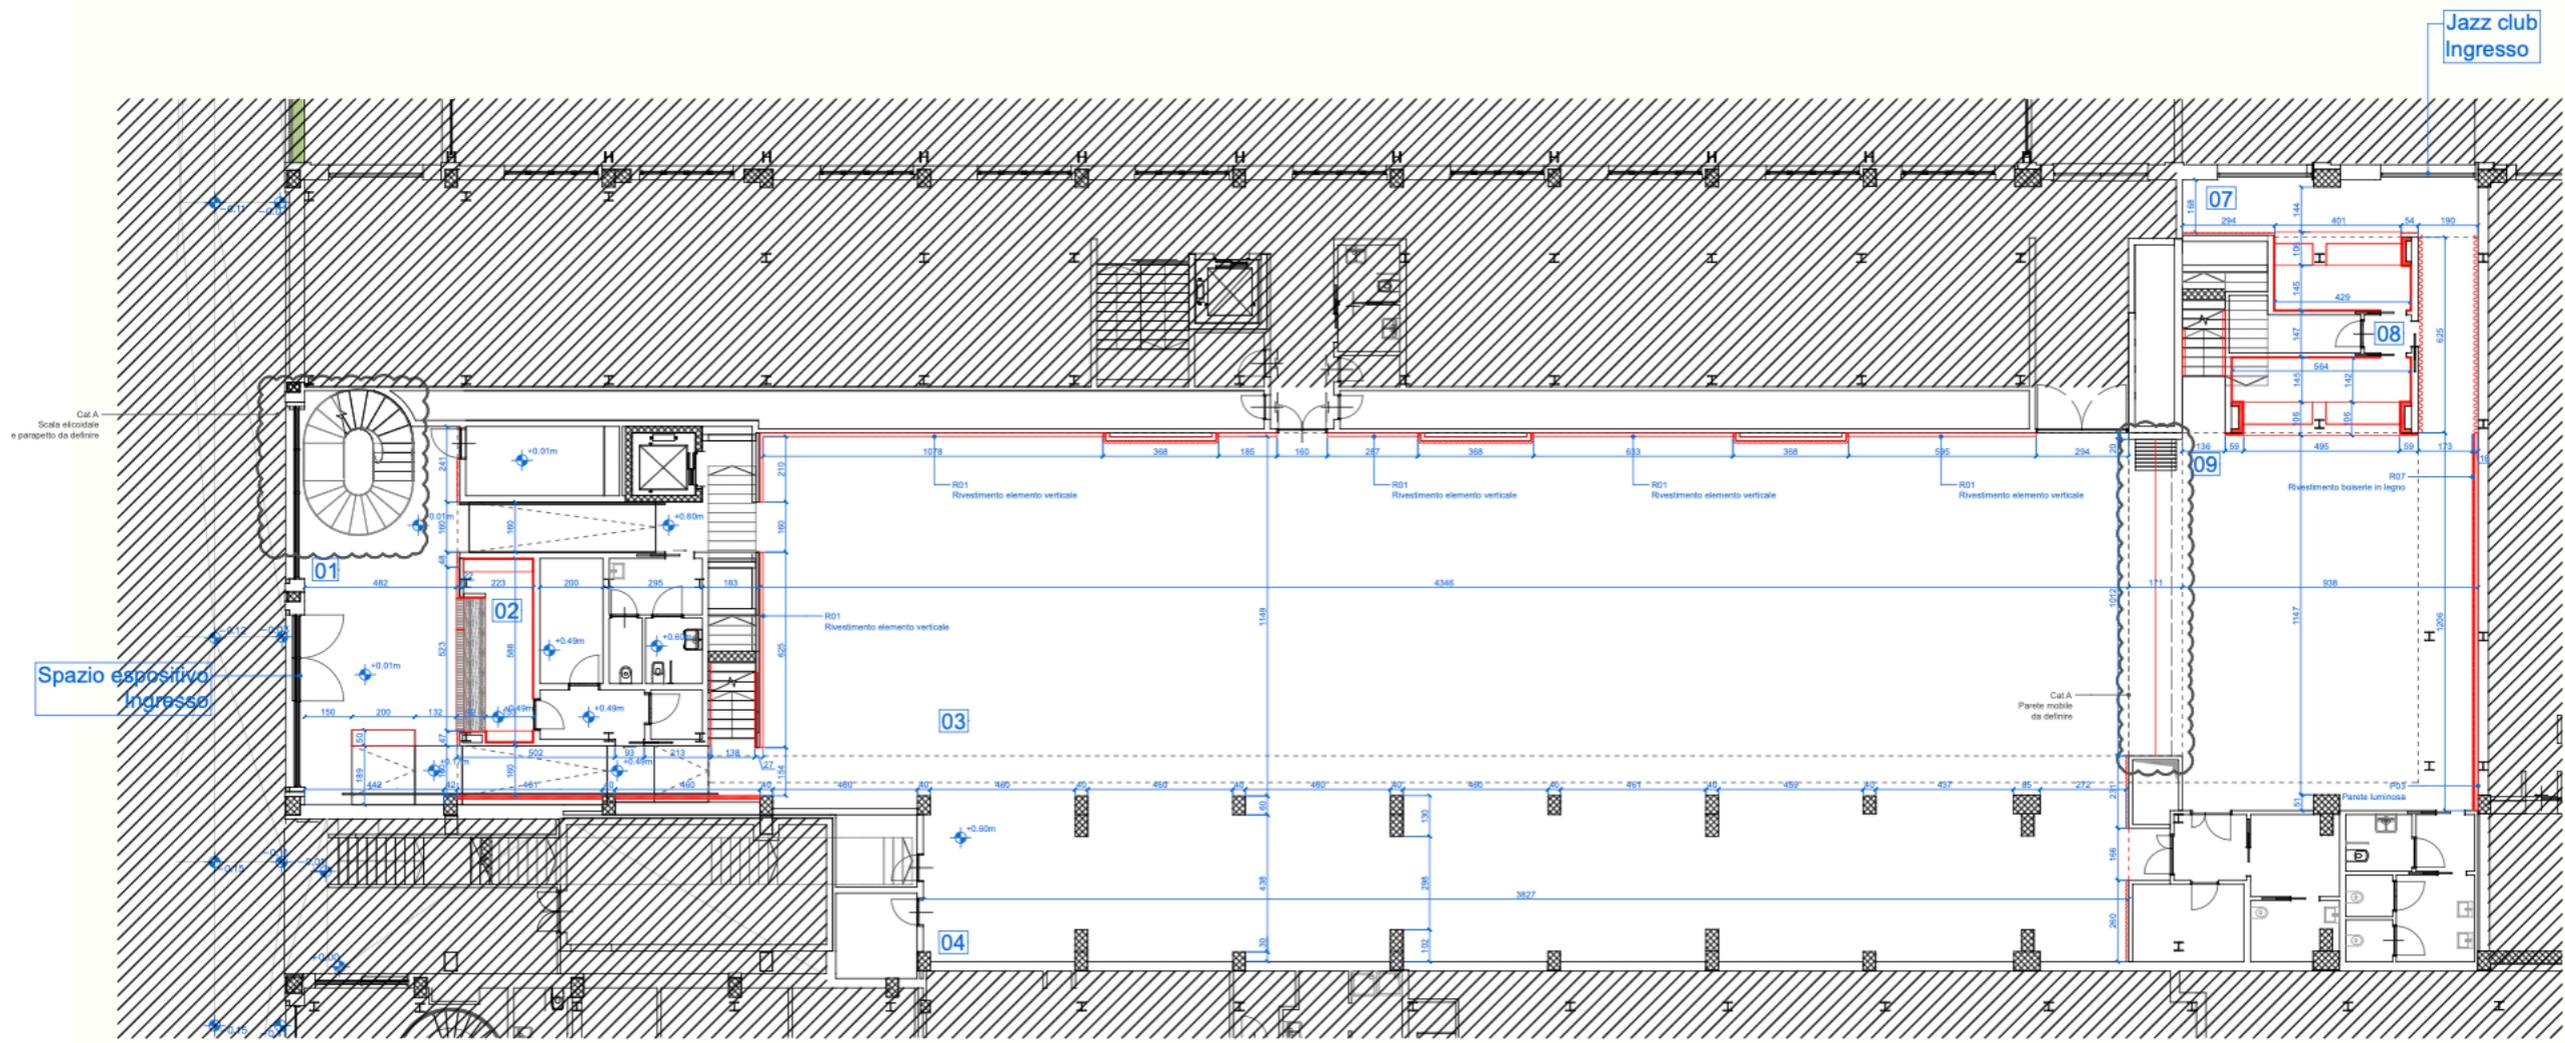


Pianta Piano 00  
 scala 1:100

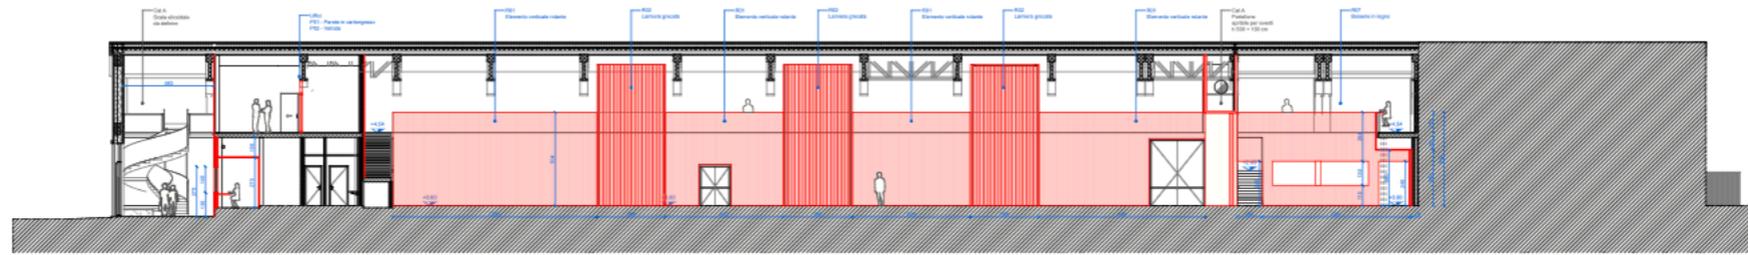


Sezione A-A'  
scala 1:100

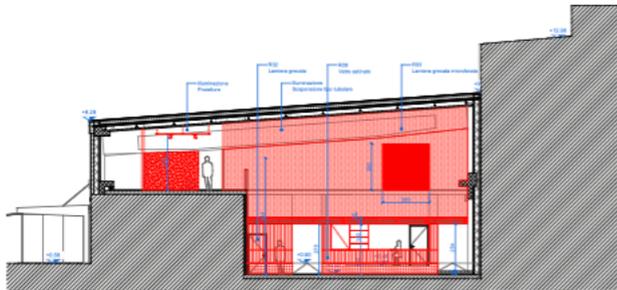


Sezione D-D'  
scala 1:100

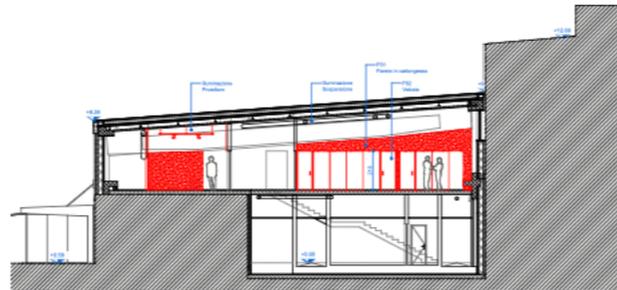


Sezione E-E'  
scala 1:100

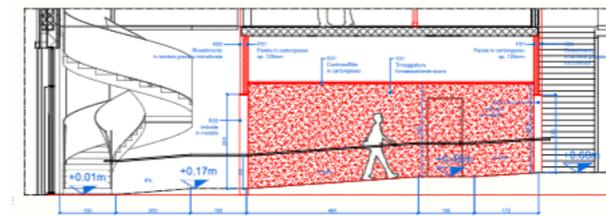


Sezione B-B'  
scala 1:50

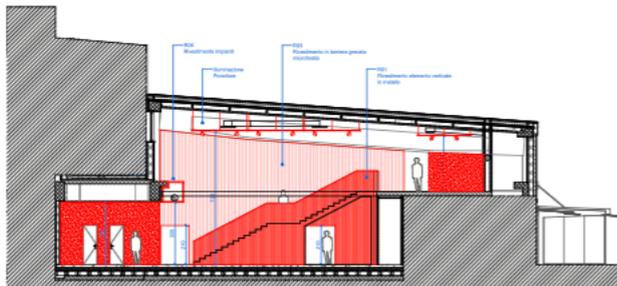


Sezione G-G'  
scala 1:100

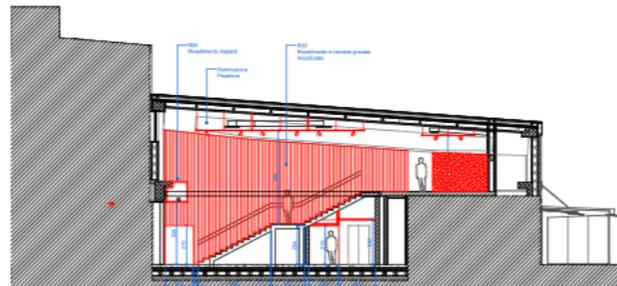


Sezione F-F'  
scala 1:100

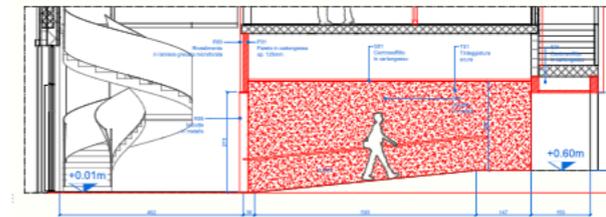


Sezione C-C'  
scala 1:50

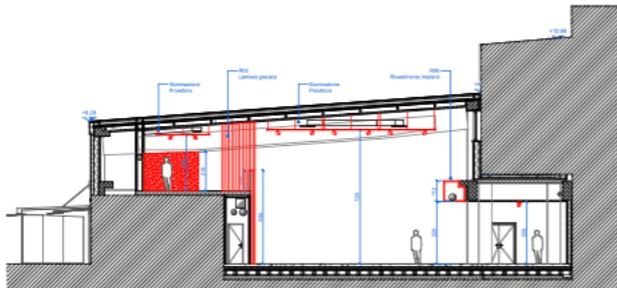

Sezione H-H'  
scala 1:100

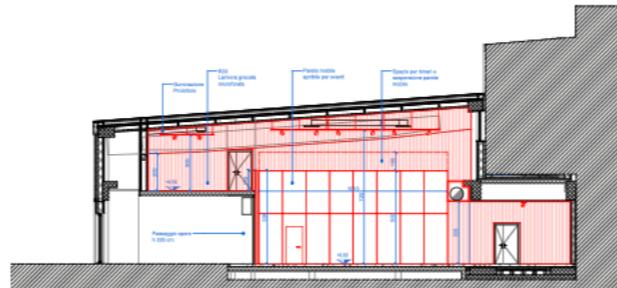

Sezione I-I'  
scala 1:100

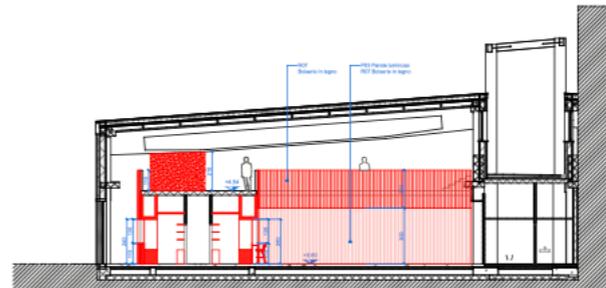

Sezione J-J'  
scala 1:100



