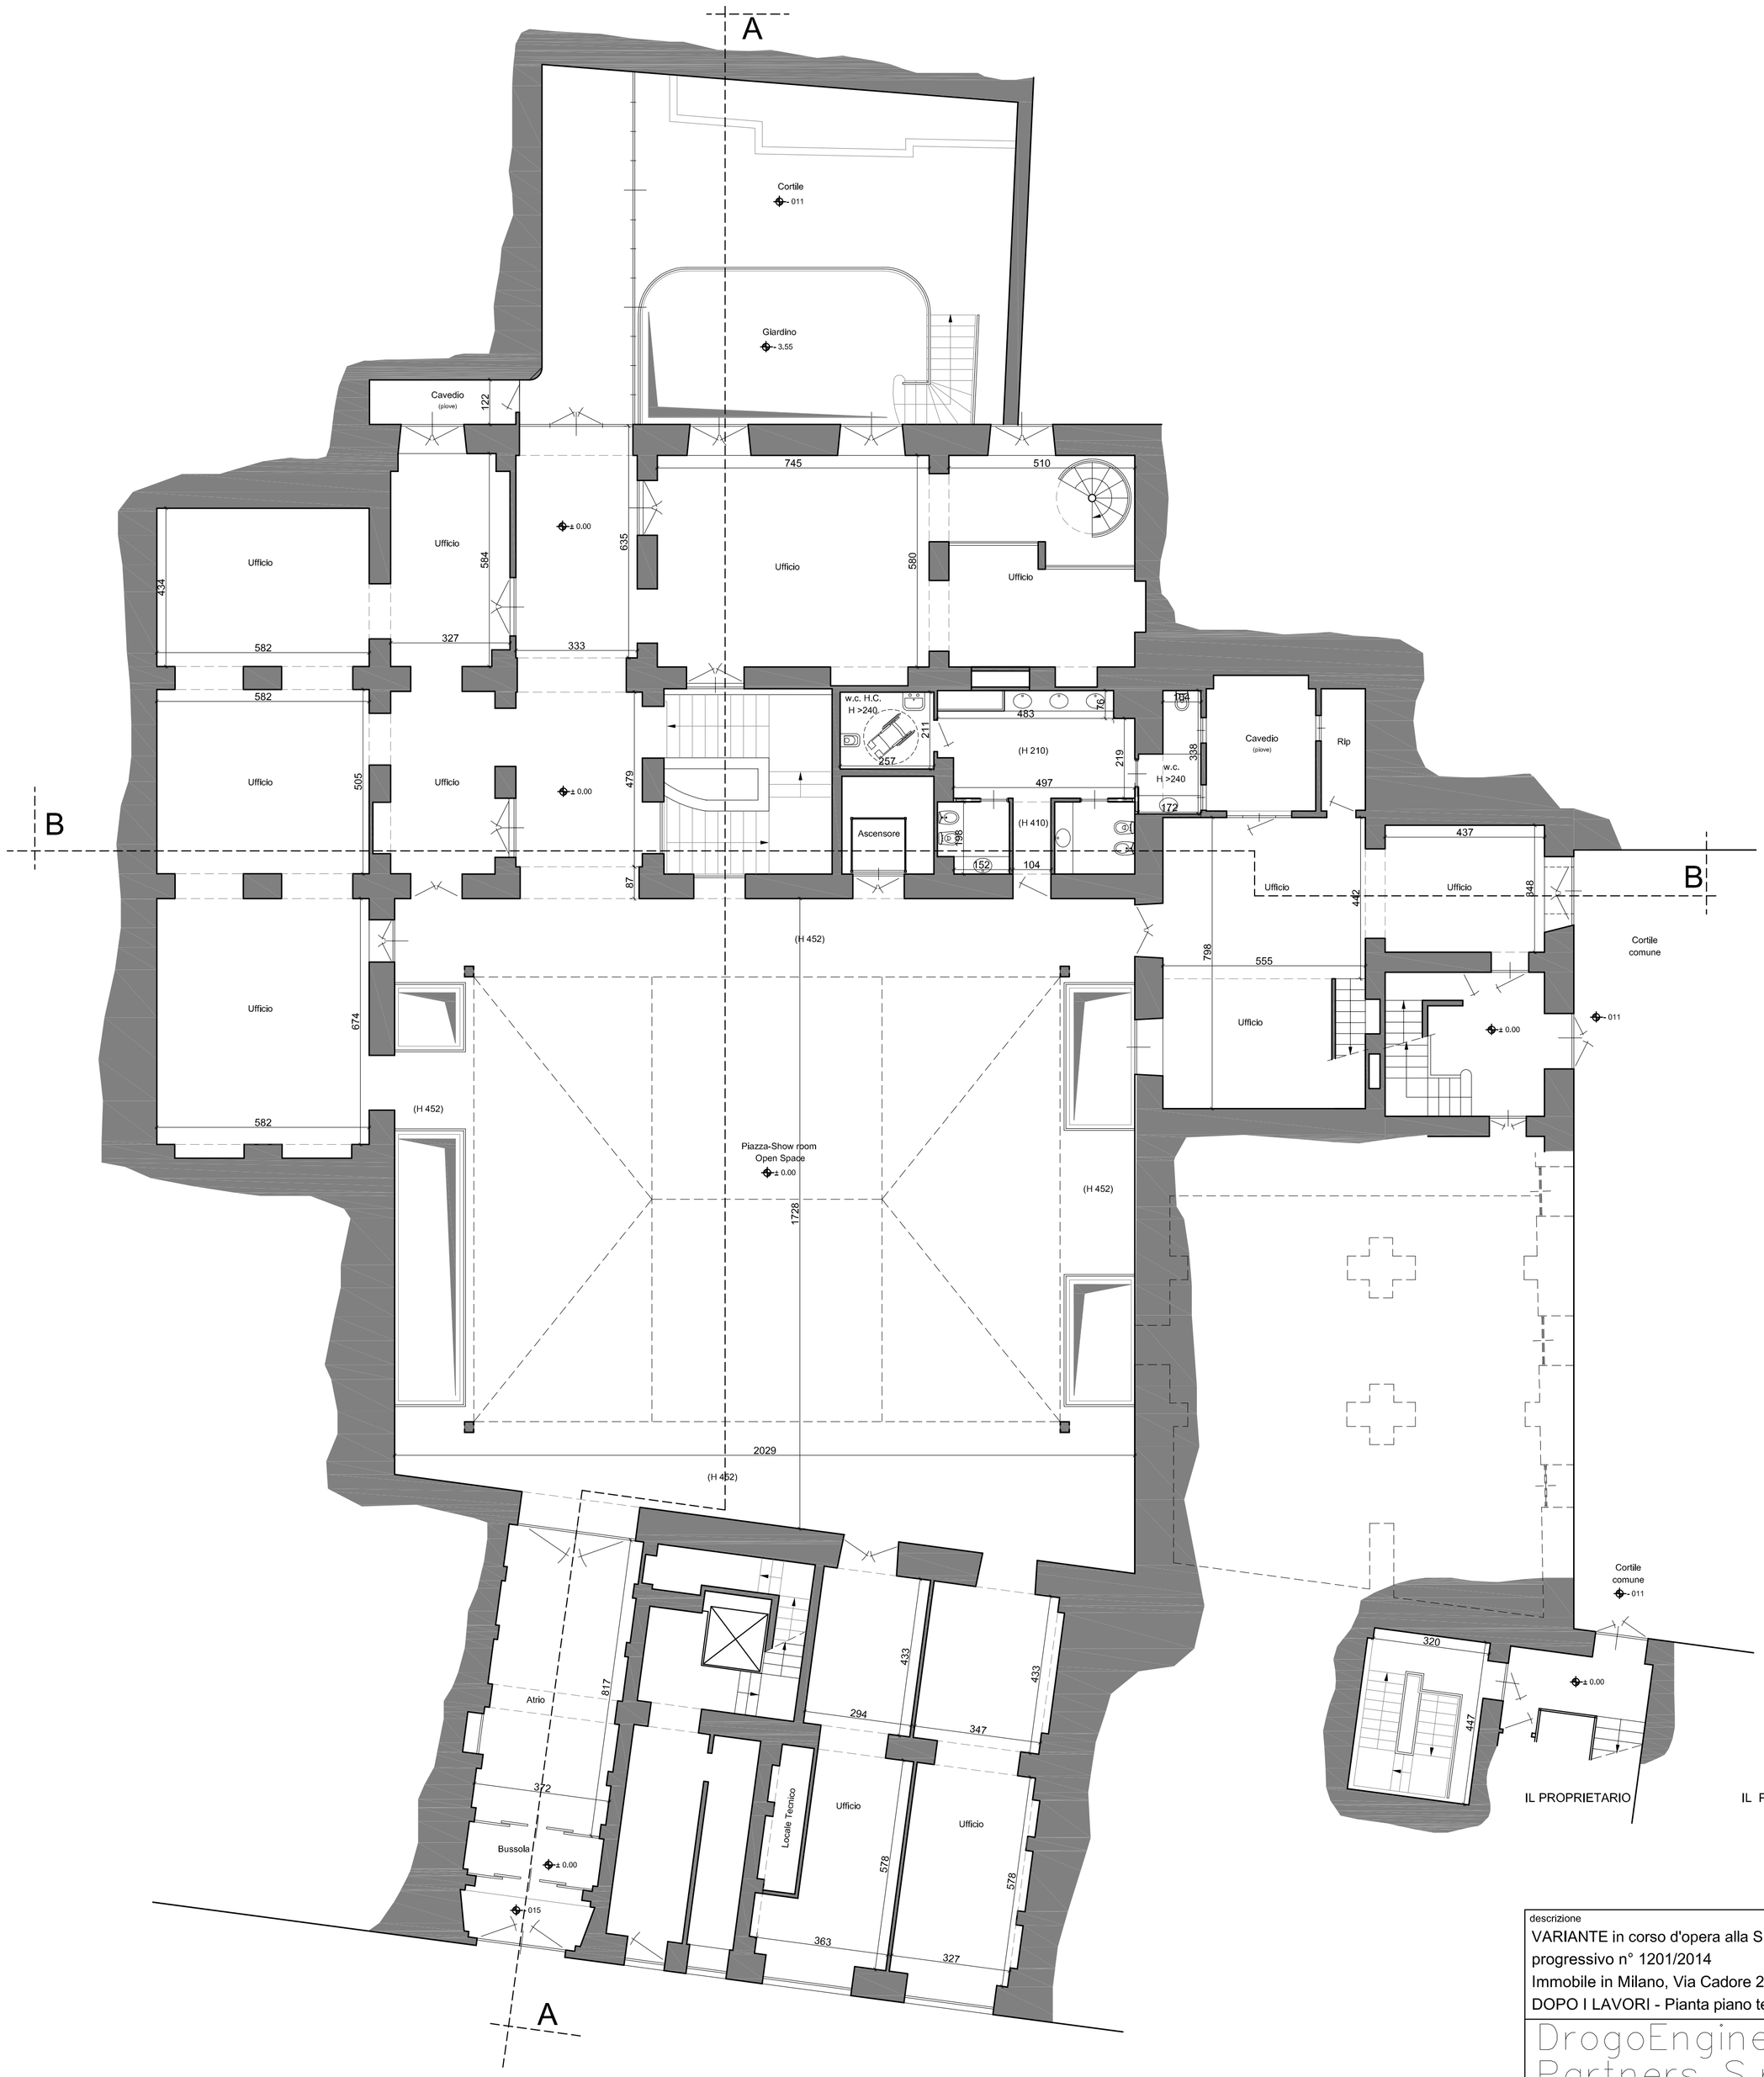

Destinazione di piano terra : Terziario

IL PROPRIETARIO IL PROGETTISTA IL DIRETTORE DEI LAVORI L'IMPRESA

descrizione
VARIANTE in corso d'opera alla S.C.I.A. PG 55544/2014 del 27/01/2014
progressivo n° 1201/2014
Immobile in Milano, Via Cadore 2
DOPO I LAVORI - Pianta piano terra

DrogoEngineering & Partners S.r.l.

commit. BALLY S.P.A.
directory 13.06_SCIA_Cadore
commessa n° 13.06
doc.
dis. A.V.
data 09/09/2013
Tav. 1.05
scala 1:100
Rev.