


# CASA OLIMPIA





## Mappa - Indirizzo

Via privata Caltanissetta 3, Milan

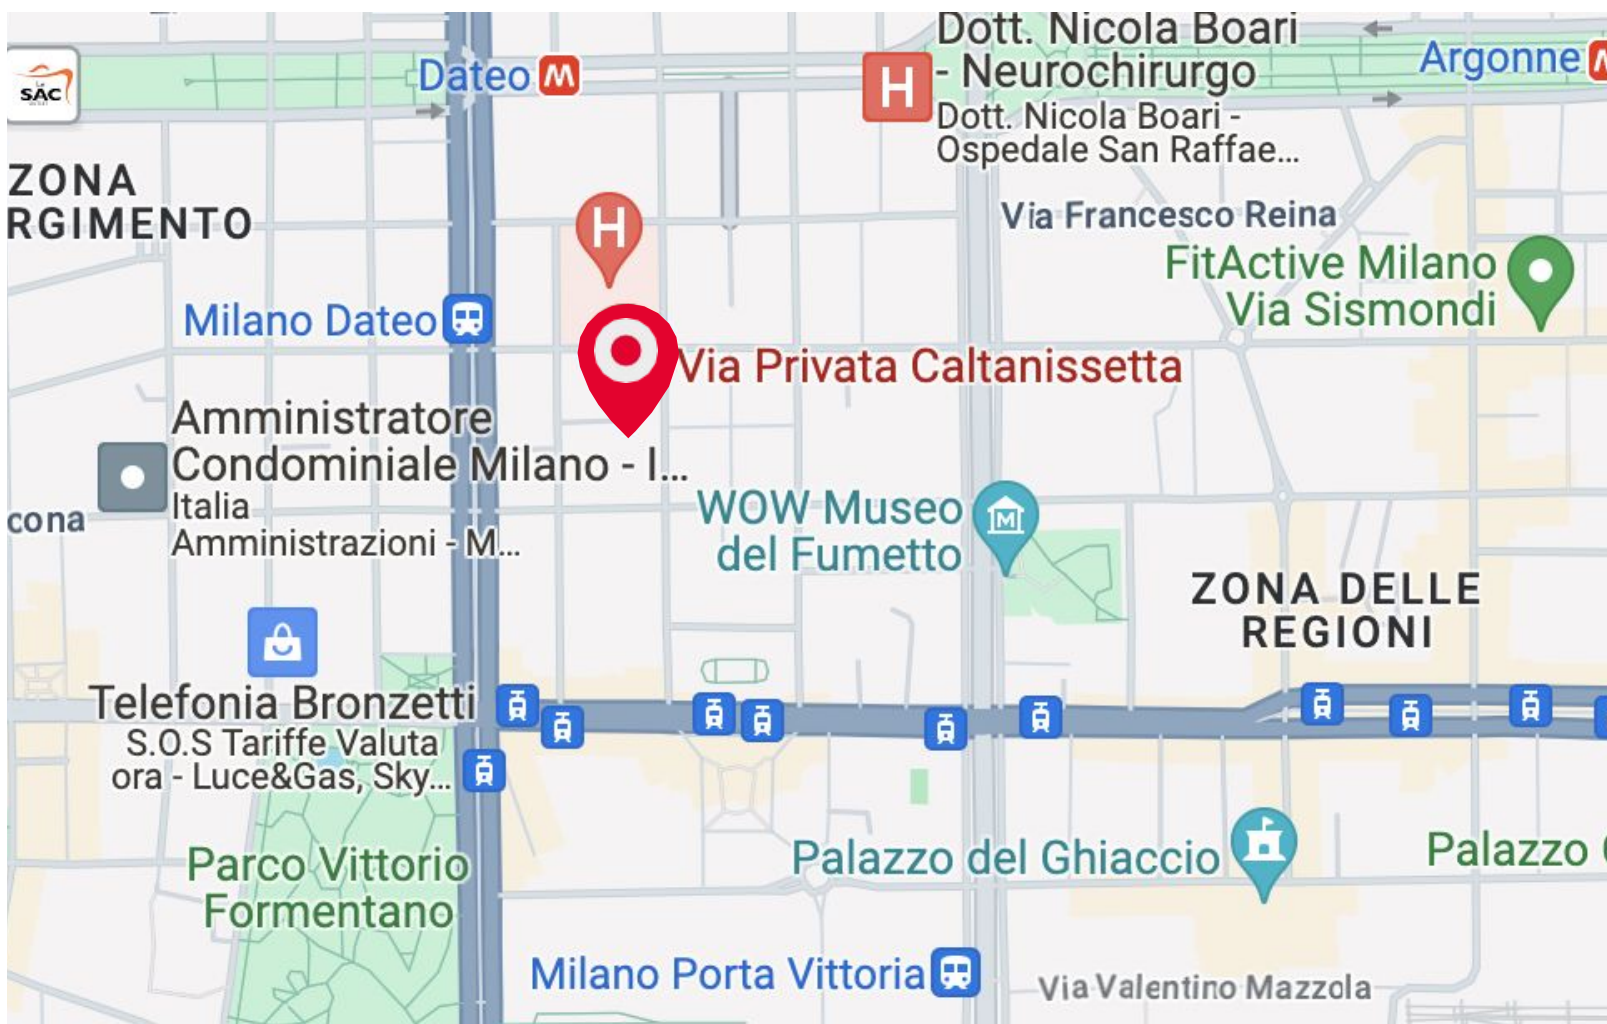


## SERVIZI INCLUSI

- Area esterna
- Riscaldamento
- Impianto illuminazione resident
- Area guardaroba (?)
- Area catering





## Casa Olimpia | Piano Terra

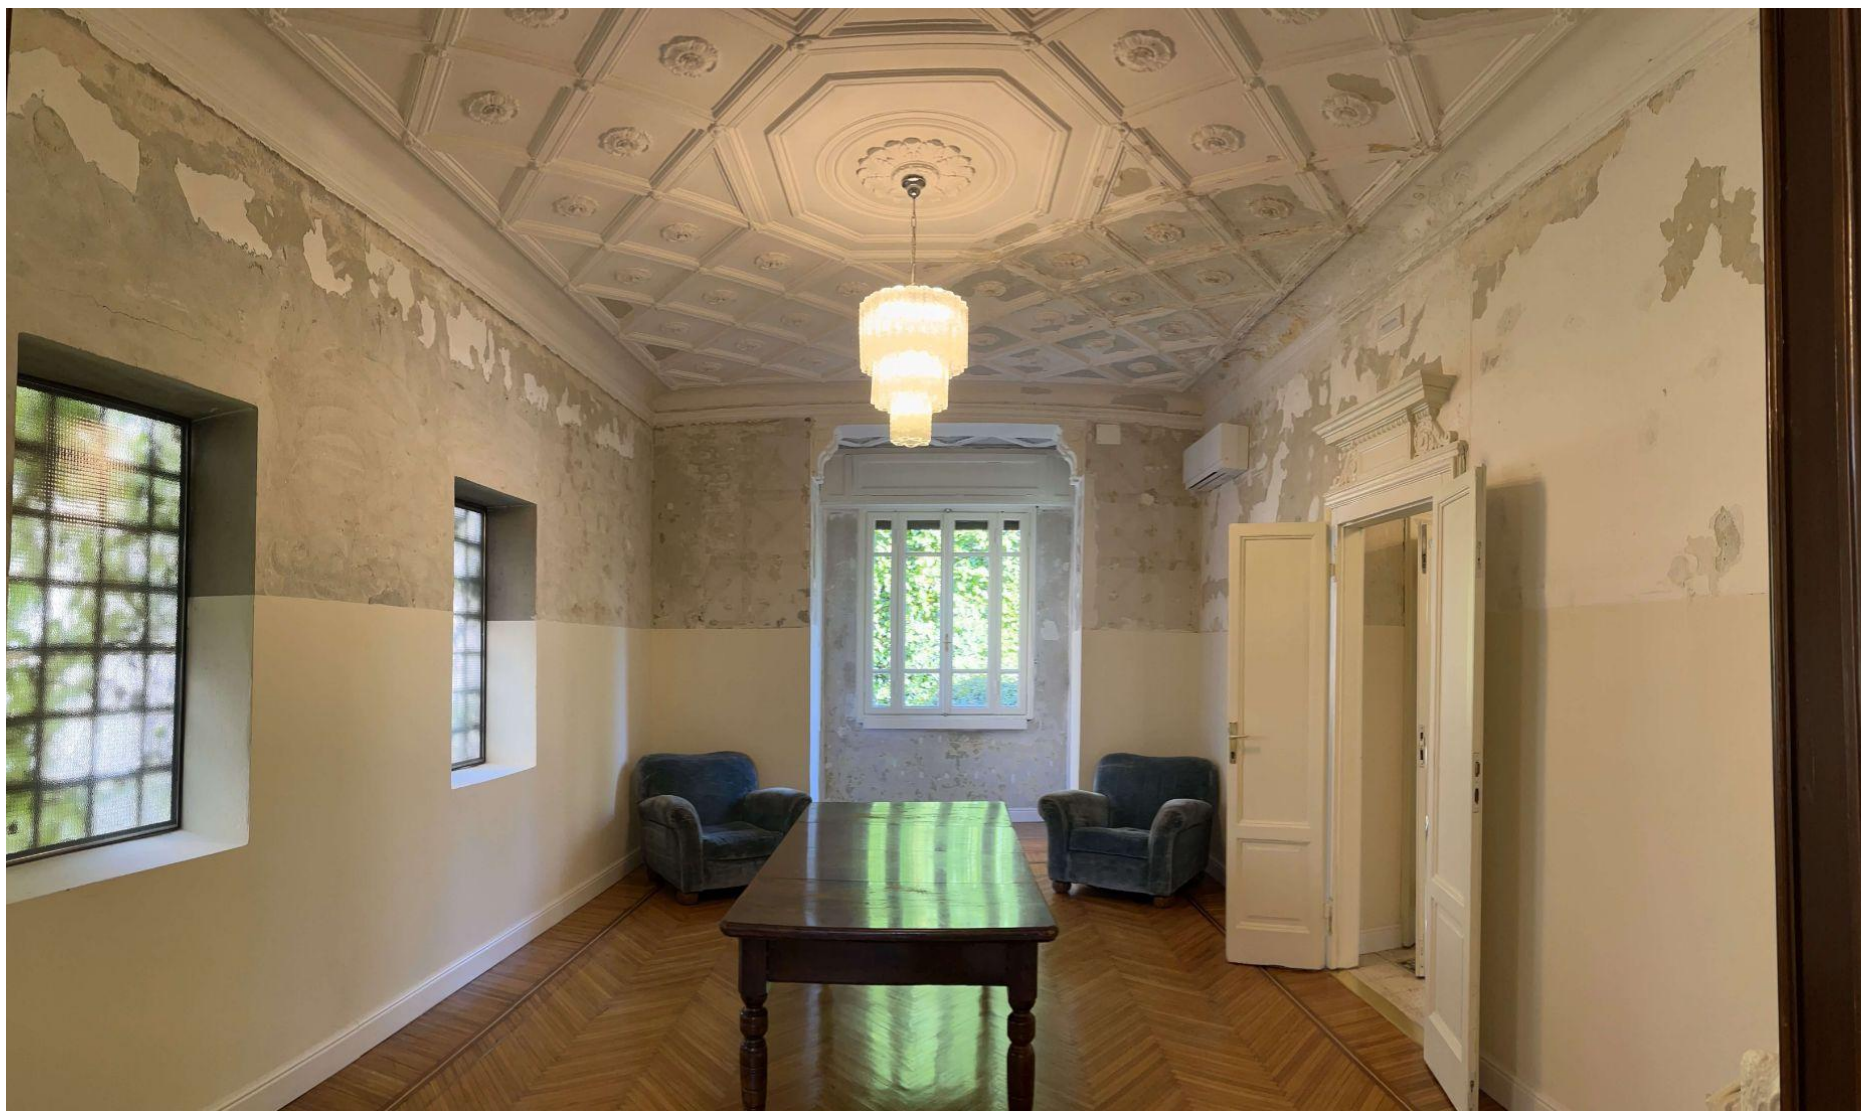



## Casa Olimpia | Piano Terra

Casa Olimpia è un'intera palazzina situata in via privata Caltanissetta. La Villa dispone di tre piani, piano terra, piano primo, una sala per catering al piano -1 e un piano secondo che al momento è solo per stoccaggio con nessuna opzione per esposizione. C'è inoltre un cortile esterno.





## Casa Olimpia | Piano Primo



## Casa Olimpia | Piano Primo





## Casa Olimpia | Cortile







## Casa Olimpia | Cortile






# Planimetria

Piano Terra (mq) 110' circa x 3 sale  
Piano Primo (mq) 110 circa x 3 sale  
Area totale (mq) 220 circa

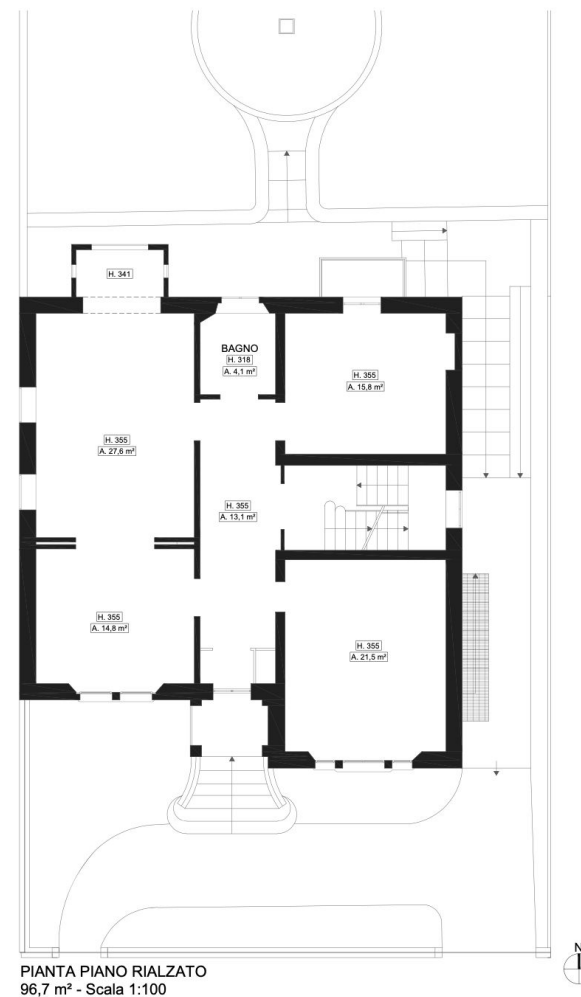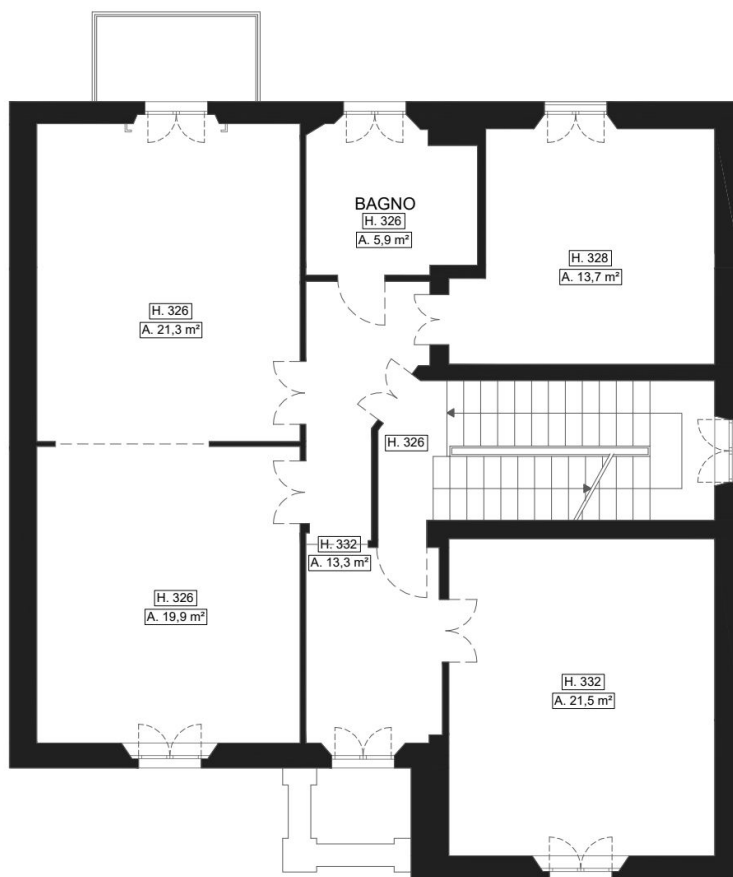




# Planimetria

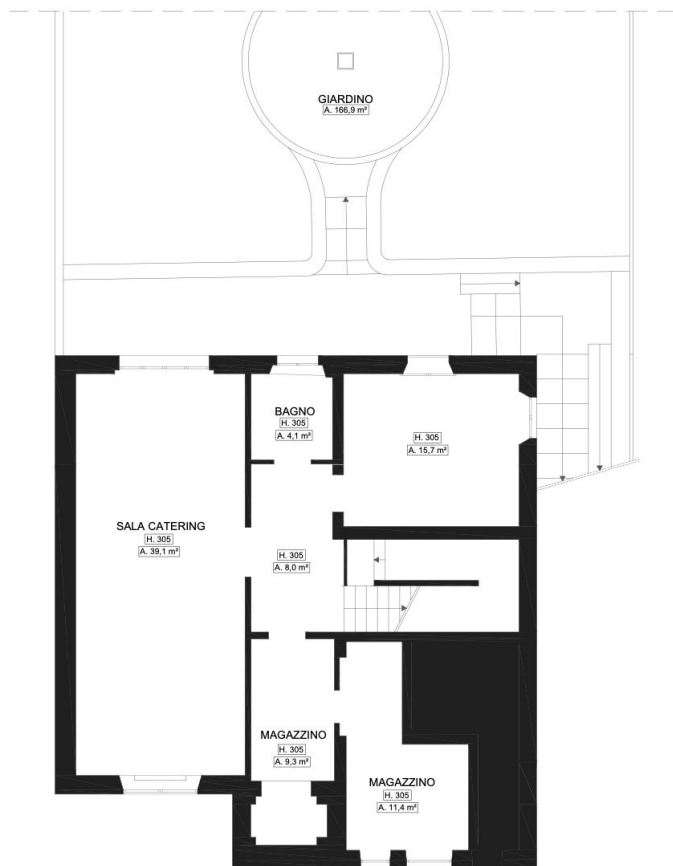

PIANTA PIANO SEMINTERRATO  
87,6 m² - Scala 1:200

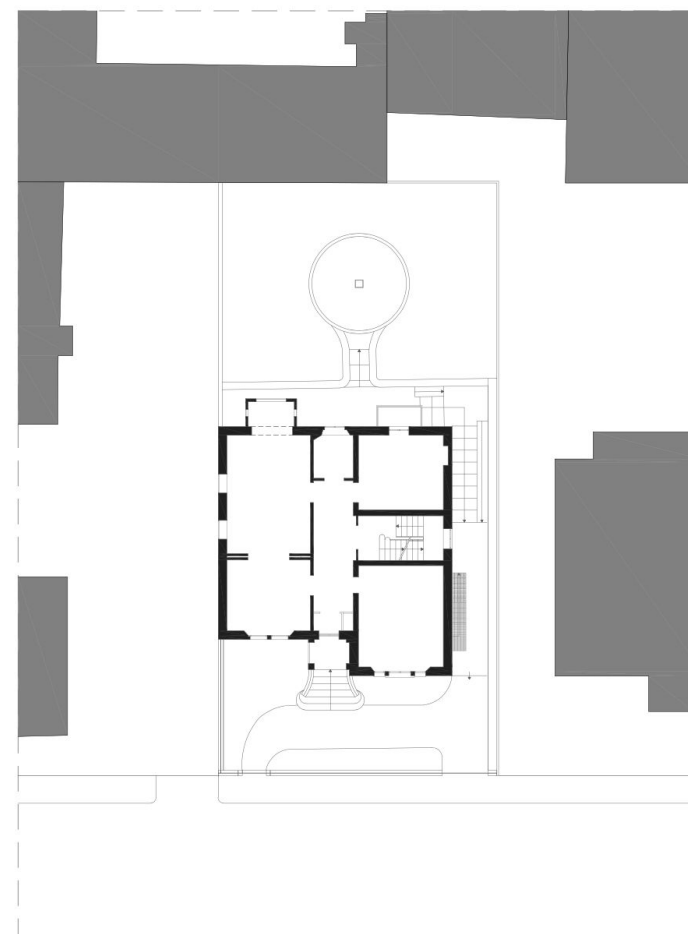

PLANIMETRIA GENERALE - Scala 1:200







Behind the show, next to you.

## Siamo fieri di far parte di Consolo Hub

Consolo Hub è un progetto nato dall'esigenza di **allineare i nostri brand ed attività**, rendendoli così complementari ed aiutando i nostri potenziali clienti a conoscere la **vasta offerta di servizi** che proponiamo. I brand che fanno parte del nostro Hub sono: **Consolo Produzioni, Consolo RealSpace, Consolo Retail e Italian Short Rent**. La sinergia presente tra i nostri brand è il risultato del nostro costante impegno nel trovare **eccellenti soluzioni**. L'incontro di queste unit danno vita ad una squadra vincente specializzata nel **settore degli eventi, della gestione di location e appartamenti e del mercato del retail**. Offriamo i migliori servizi inerenti a queste attività e lavoriamo costantemente con un pubblico B2B e B2C.



## I migliori spazi per eventi e negozi per te.

Consolo RealEspace nasce dall'esperienza nel mondo degli eventi di Consolo Produzioni. Consolo RealEspace è un punto di riferimento a Milano per la gestione e la ricerca di **prestigiosi spazi per eventi e temporary shop**. Con un portfolio composto da oltre 150 location nelle principali città italiane ed internazionali. Grazie al nostro know how nel mondo realestate, il nostro obiettivo è quello di **valorizzare gli immobili e la loro messa a reddito**. Ci proponiamo infatti come partner per agenzie e fondi immobiliari, e come gestori di appartamenti tramite la piattaforma Italian Short Rent.

[WWW.CONSOLOREALESPACE.COM](http://WWW.CONSOLOREALESPACE.COM)







CONSOLO REALESPLACE S.R.L.

Via Monviso 14, Milano - 20154  
[location@consolohub.com](mailto:location@consolohub.com) | Ph: +39 02 34938090

[www.consolorealespace.com](http://www.consolorealespace.com)

[www.consolohub.com](http://www.consolohub.com)

