PRIMO PIANO

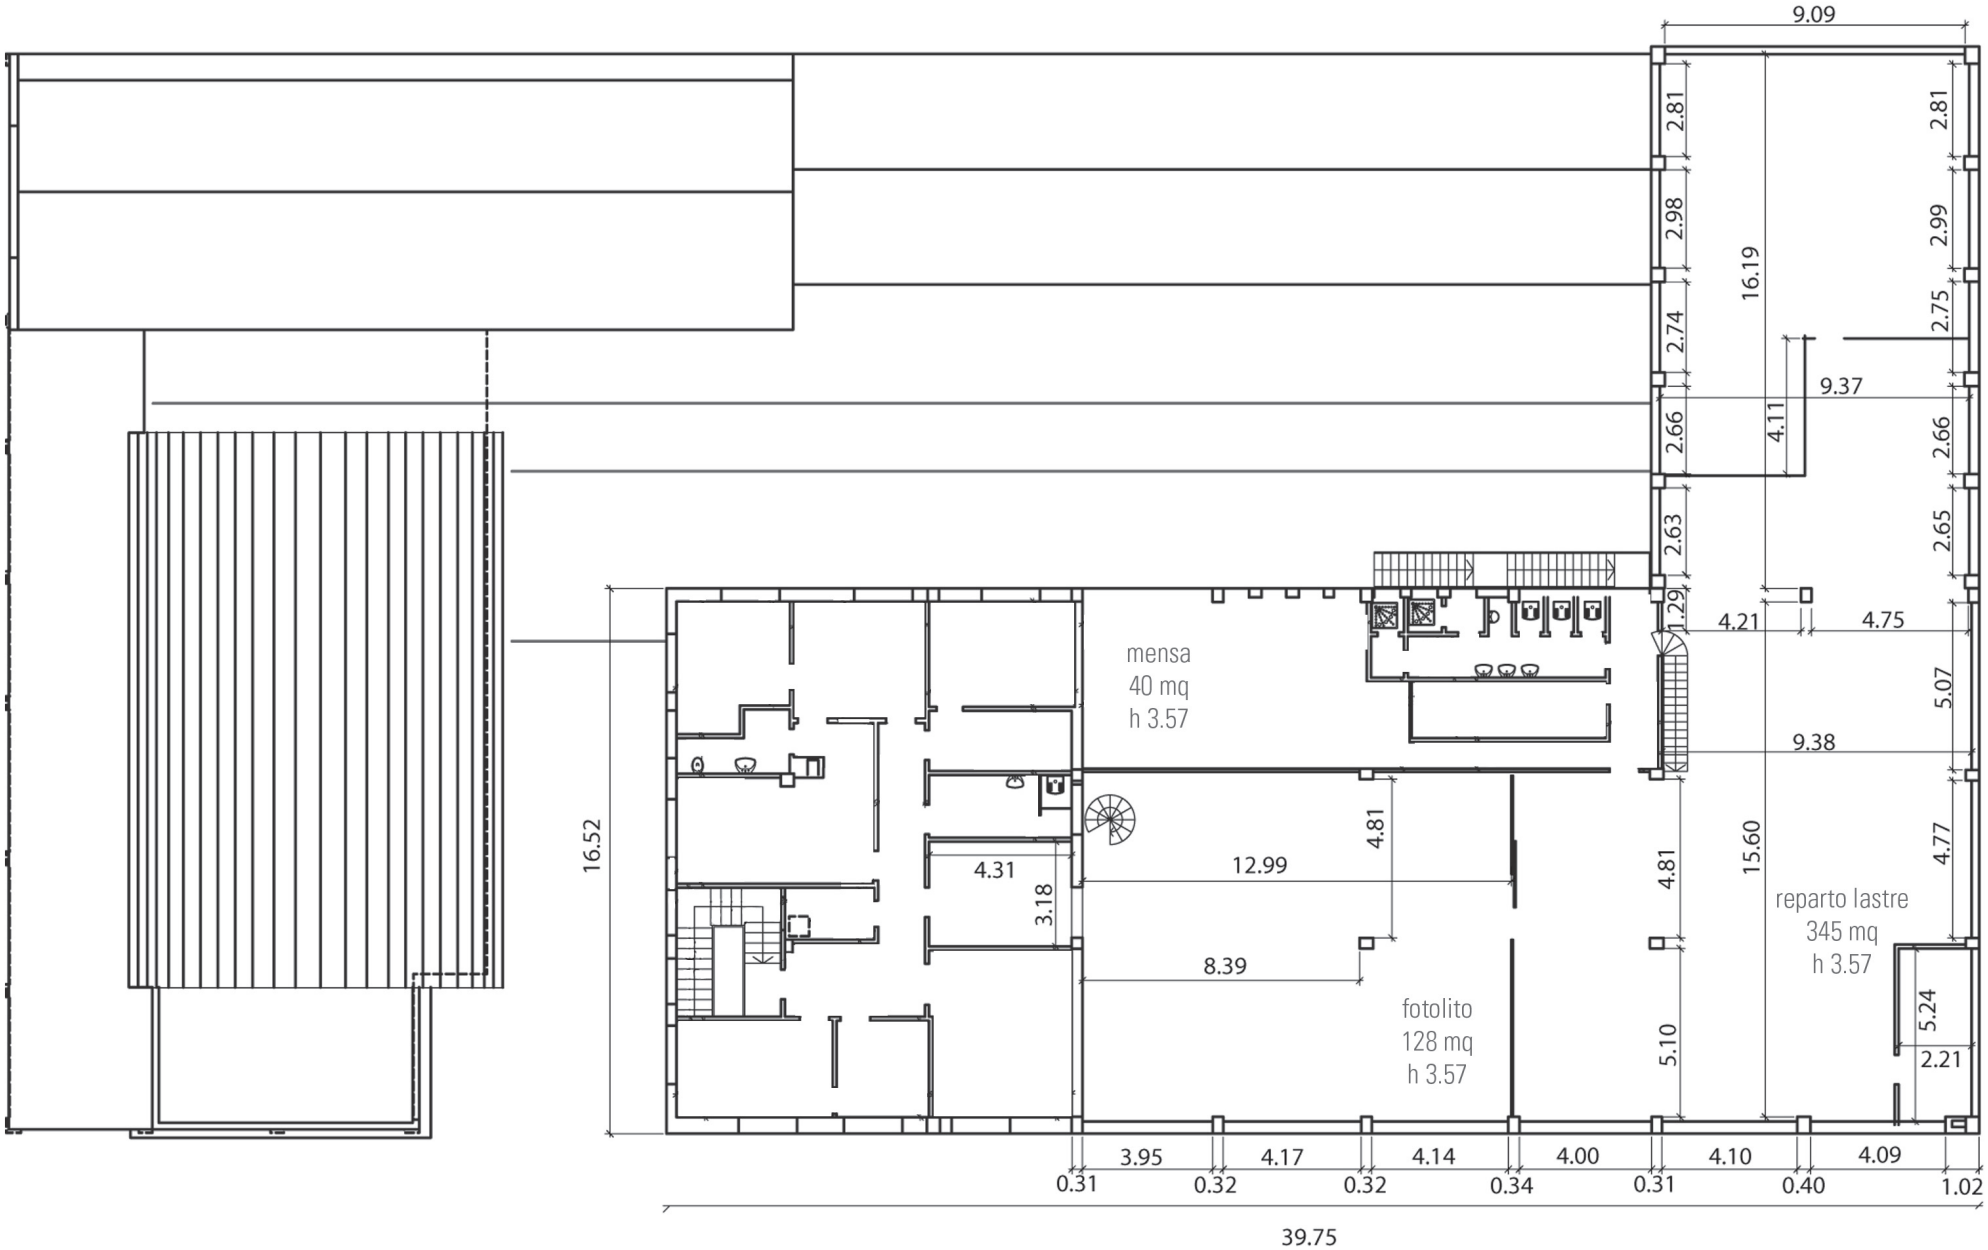
9.09
2.81
2.98
2.74
2.66
2.63
1.29
16.19
9.37
4.11
2.81
2.99
2.75
2.66
2.65
4.21
4.75
5.07
9.38
4.77
mensa
40 mq
h 3.57
16.52
4.31
3.18
12.99
4.81
8.39
fotolito
128 mq
h 3.57
4.81
15.60
reparto lastre
345 mq
h 3.57
5.10
5.24
2.21
3.95
4.17
4.14
4.00
4.10
4.09
0.31
0.32
0.32
0.34
0.31
0.40
1.02
39.75