


Le quote indicate non sono da ritenersi impegnative da parte di Città in Movimento. Rimane a cura del cliente la verifica delle stesse nonché il sopralluogo degli ambienti.

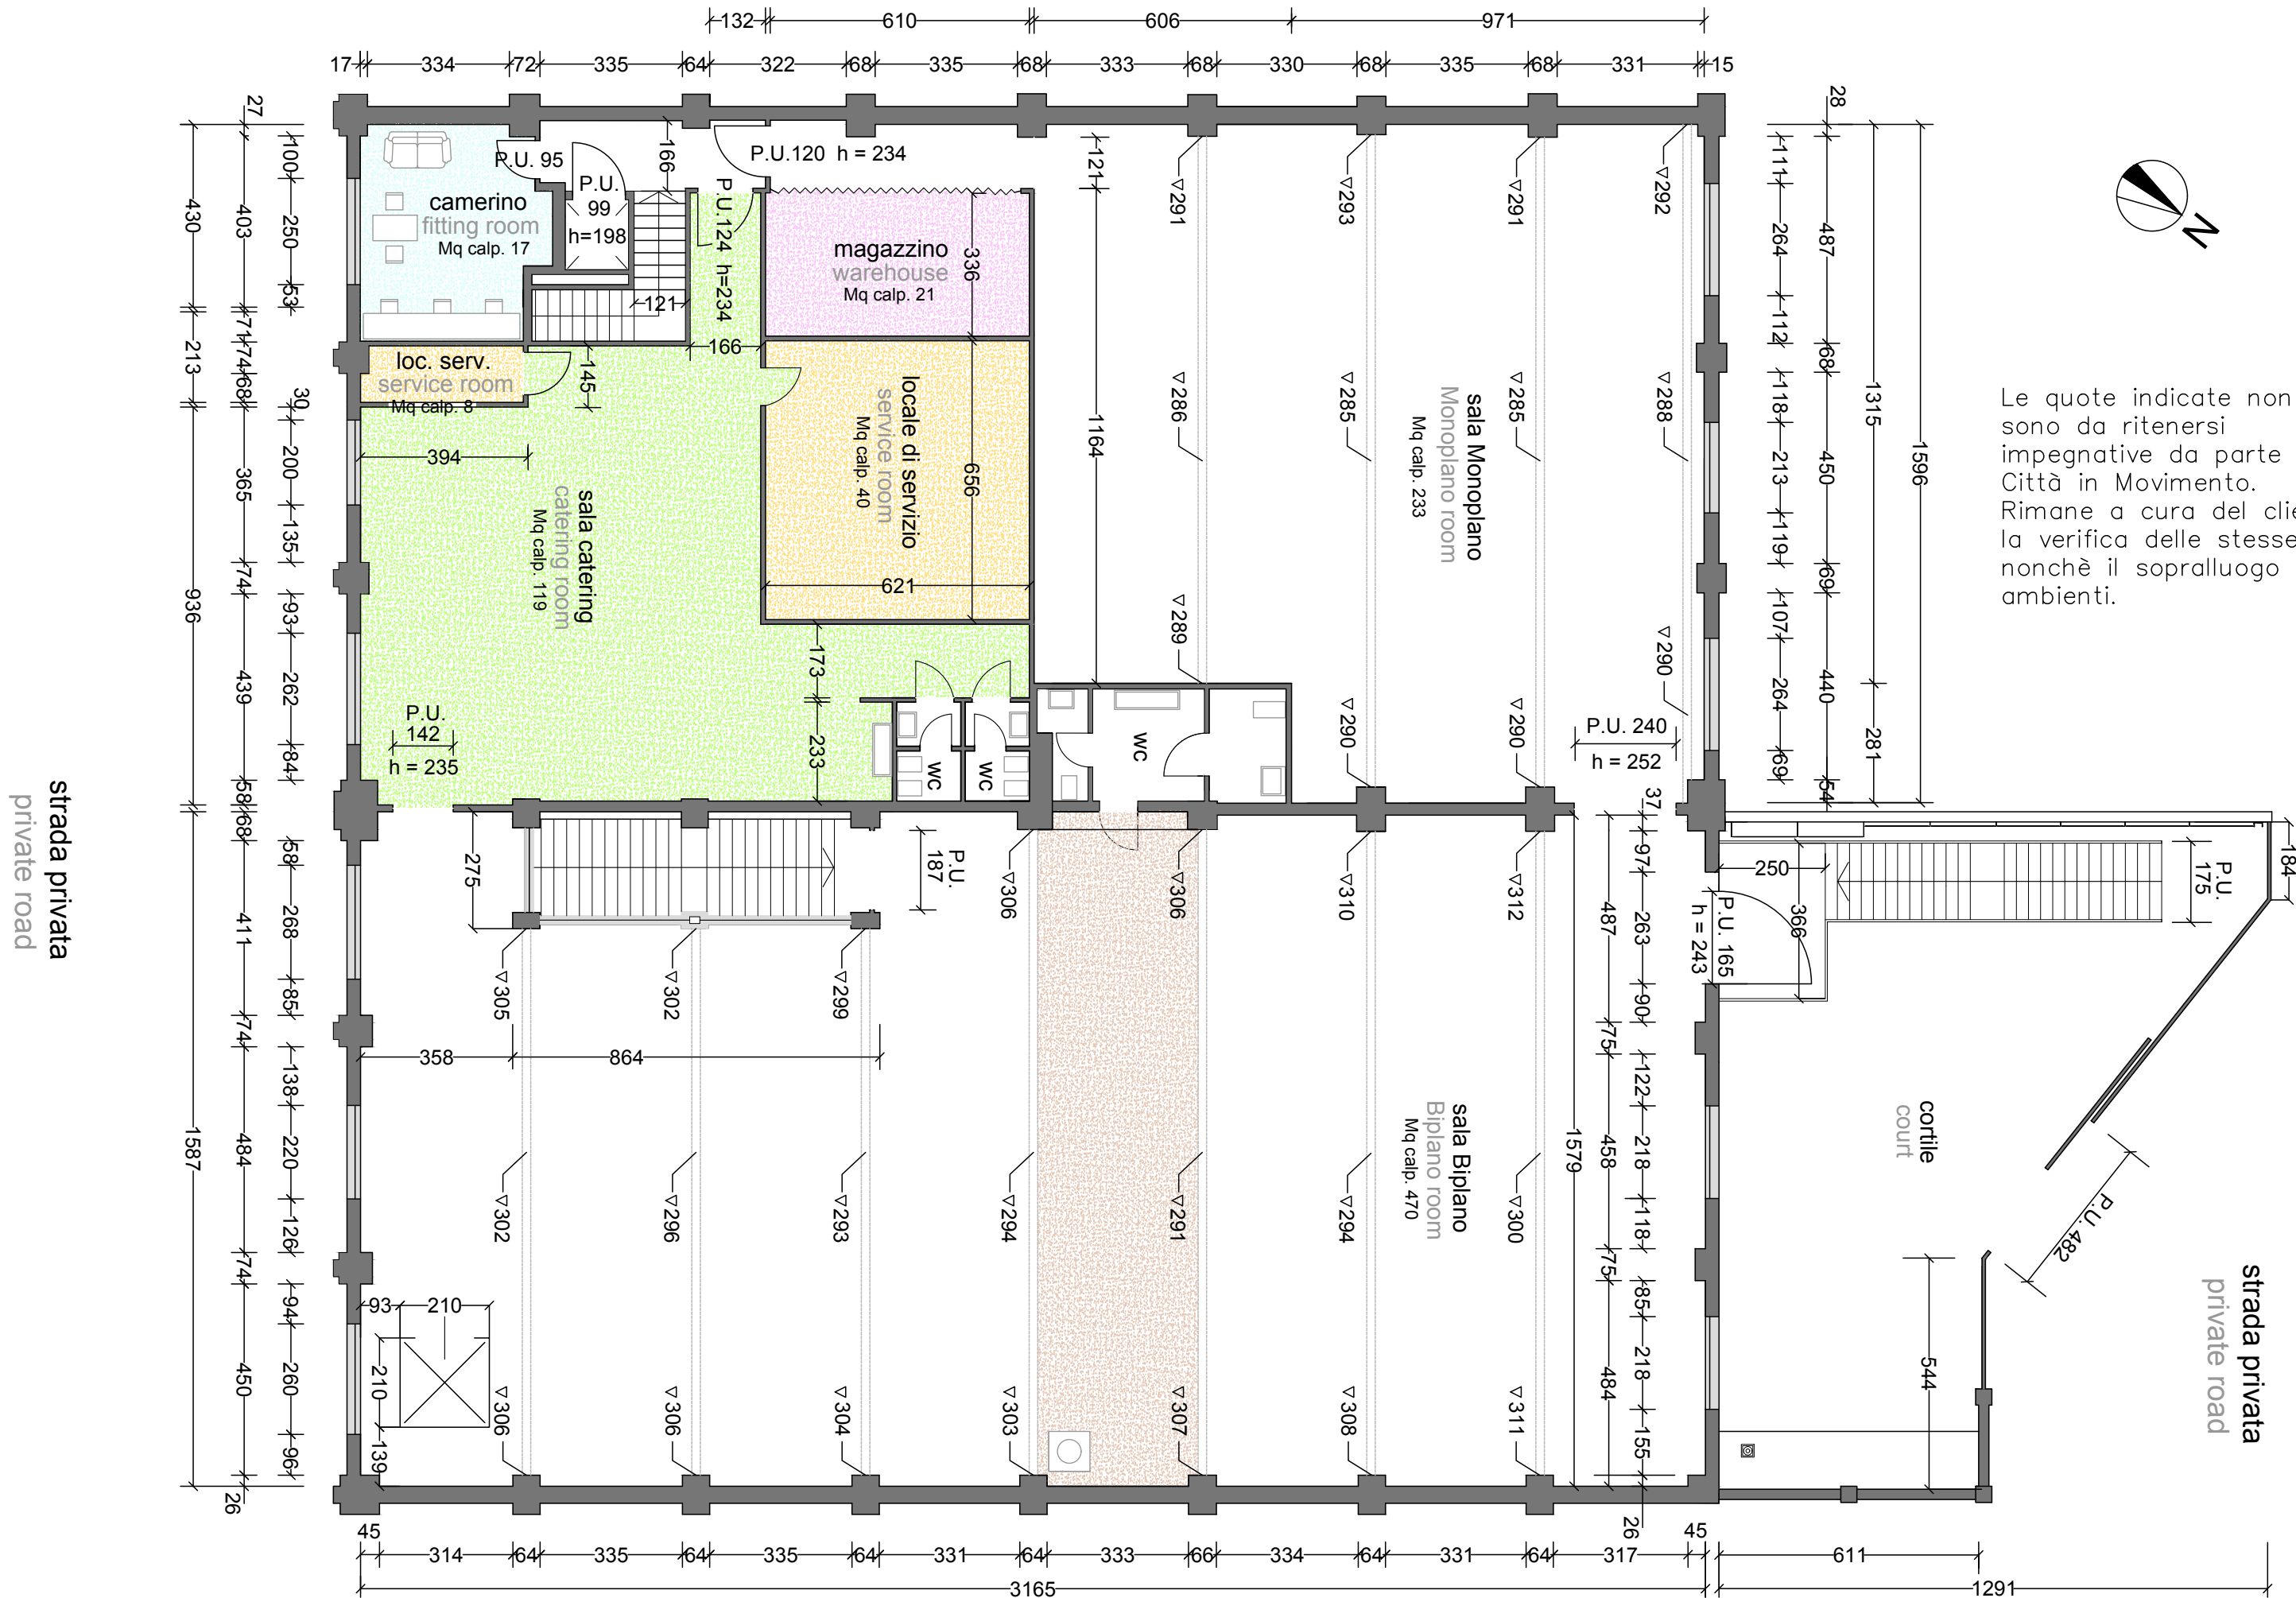

strada privata
private road

strada privata
private road

Planimetria piano primo - Misure di dettaglio capriate Foreground plan - Trusses scheme scala 1:200

