

ALAÏA  
PARIS

ARLETTIE SPACE

\*foto spazio vecchia gestione

## Mappa - Indirizzo

---

Via San Gregorio 39, Milano


8 min a piedi da Stazione Centrale

2 min a piedi da Salone dei Tessuti

14 min a piedi da Stazione Gioia

14 min a piedi da Porta Venezia

14 min a piedi da Stazione Turati

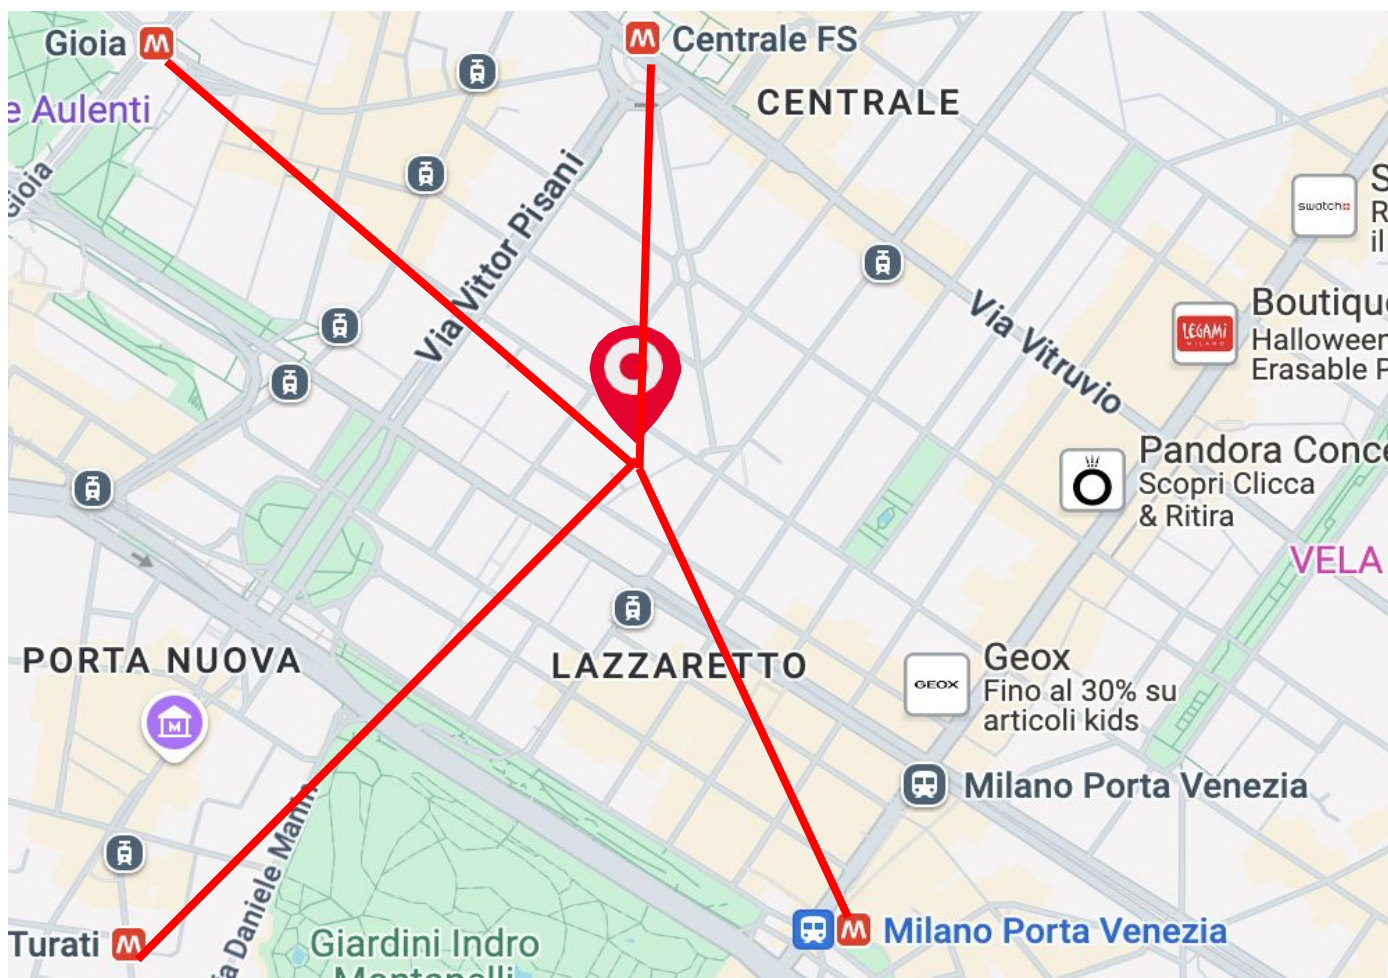

## Mappa - Indirizzo

---



## SERVIZI INCLUSI

---


- Area esterna
- Riscaldamento
- Aria condizionata
- Impianto illuminazione resident
- Cucina
- Wi-Fi
- Area guardaroba
- 20 KW



\*foto spazio vecchia gestione

## Arlettie Space

---

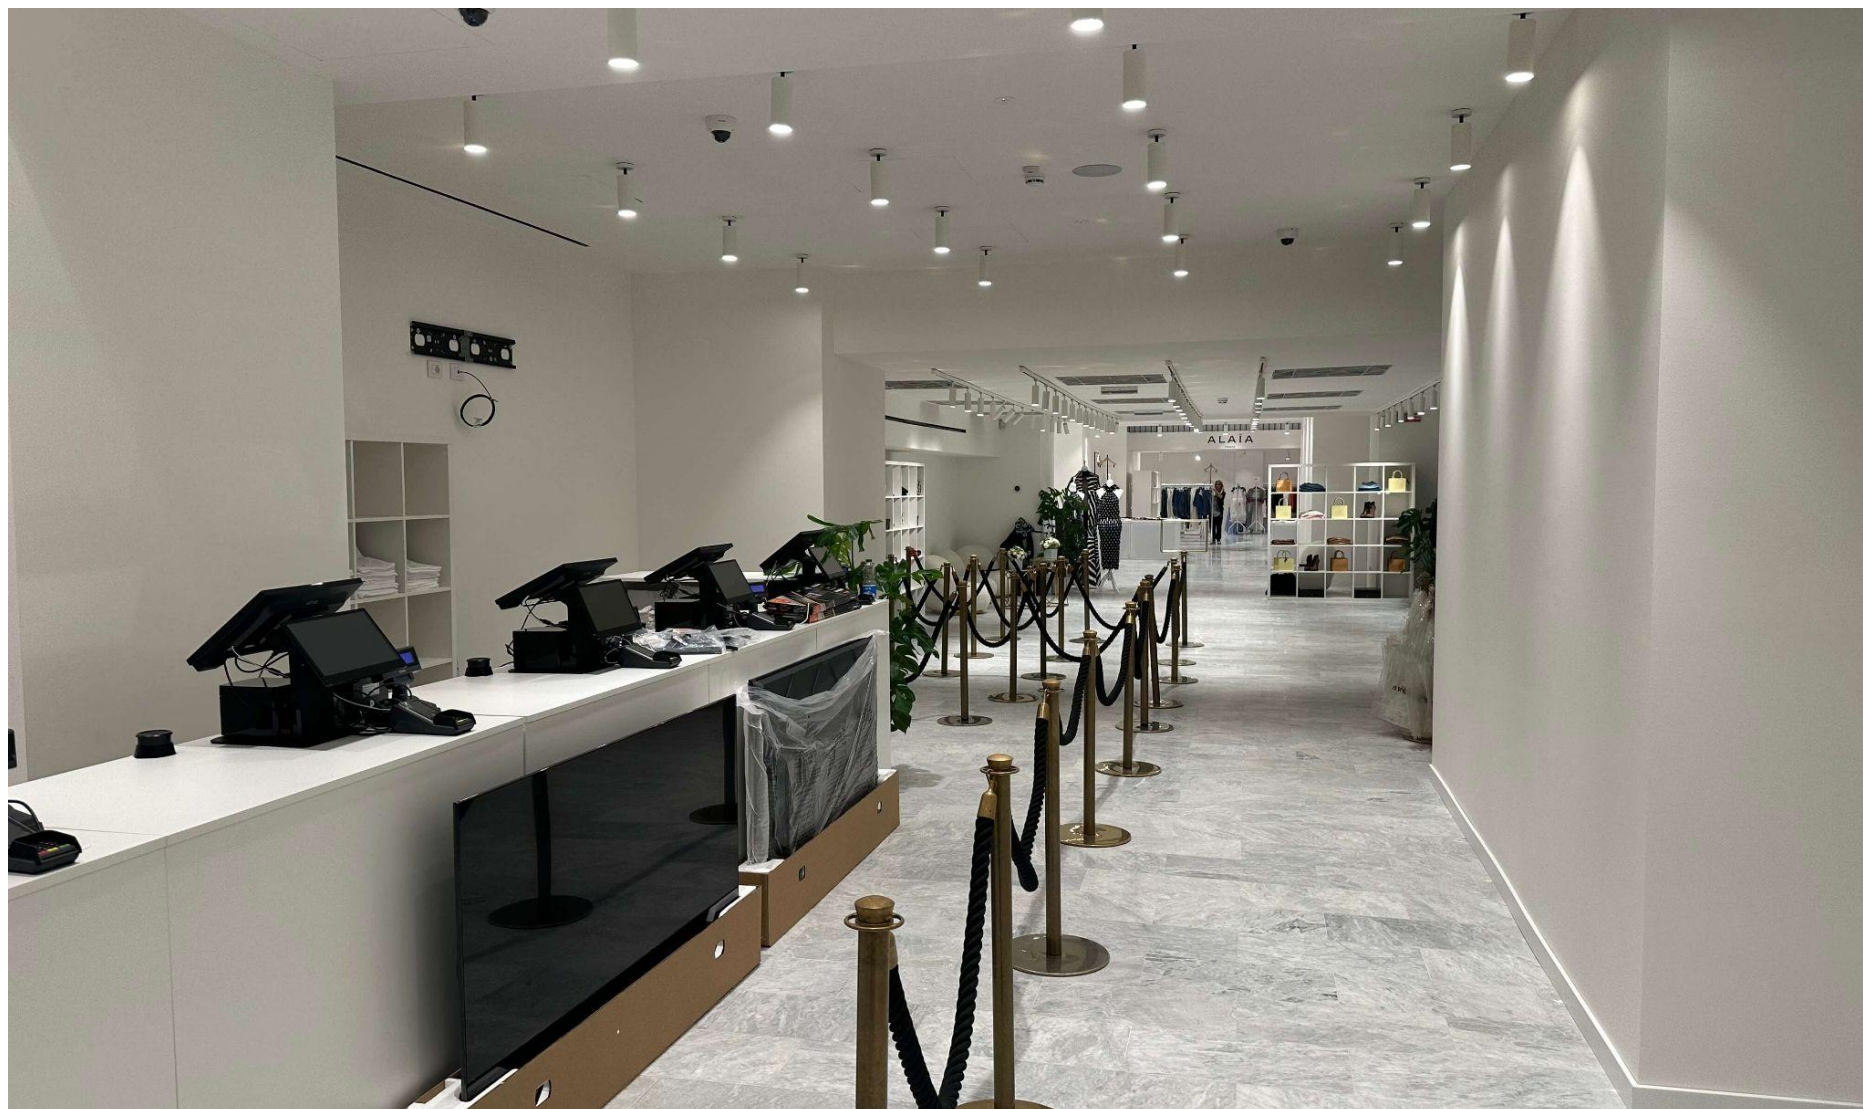

\*foto spazio vecchia gestione

## Arlettie Space

---




## Arlettie Space

---



# Planimetria

400 MQ esposizione  
50 MQ zona catering

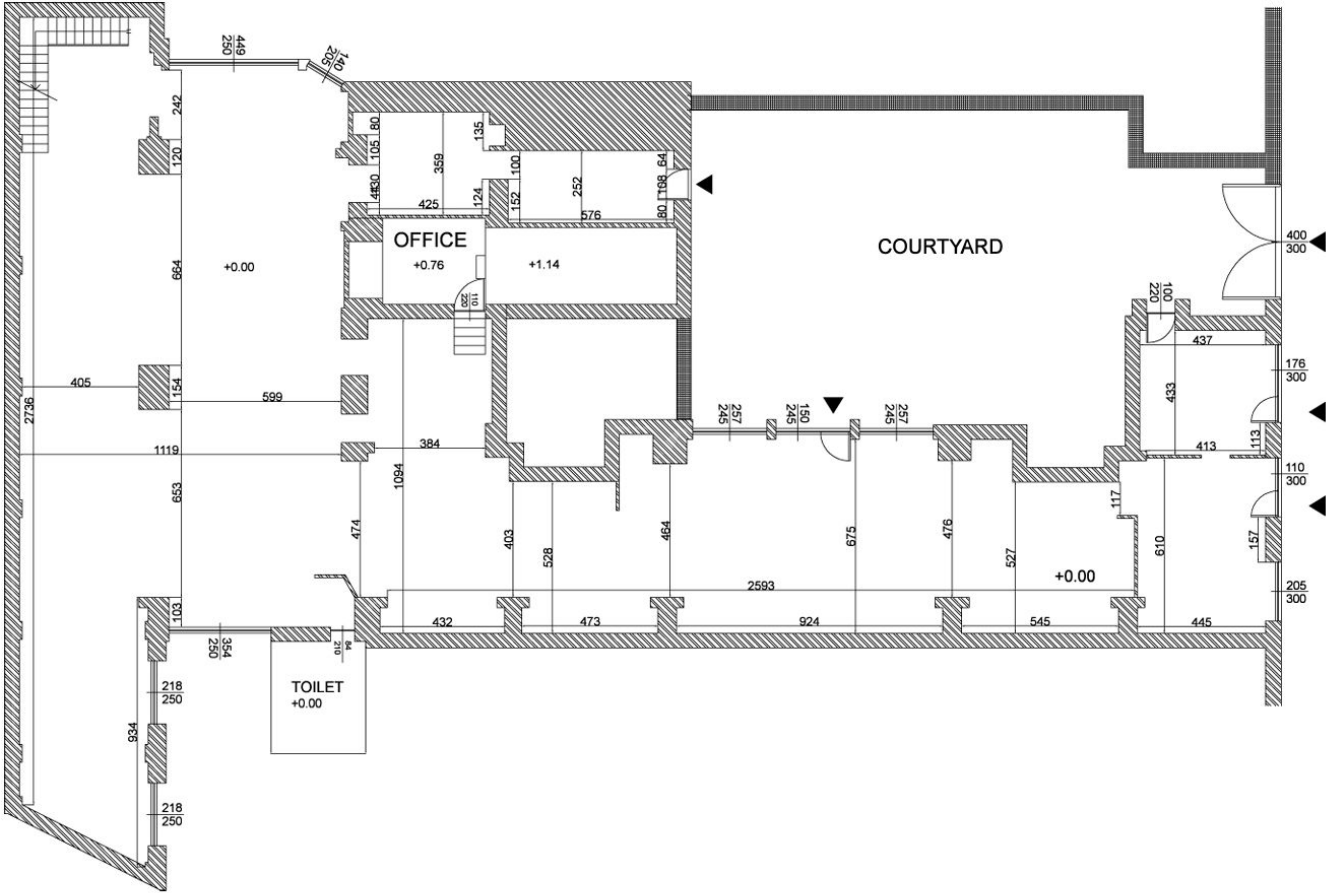

**GROUND FLOOR**

**SAN GREGORIO 39  
PLANIMETRIA SCALA 1:200**





## I migliori spazi per eventi e negozi per te.

Consolo RealEspace nasce dall'esperienza nel mondo degli eventi di Consolo Produzioni. Consolo RealEspace è un punto di riferimento a Milano per la gestione e la ricerca di **prestigiosi spazi per eventi e temporary shop**. Con un portfolio composto da oltre 150 location nelle principali città italiane ed internazionali. Grazie al nostro know how nel mondo realestate, il nostro obiettivo è quello di **valorizzare gli immobili e la loro messa a reddito**. Ci proponiamo infatti come partner per agenzie e fondi immobiliari, e come gestori di appartamenti tramite la piattaforma Italian Short Rent.

[WWW.CONSOLOREALESPEACE.COM](http://WWW.CONSOLOREALESPEACE.COM)





CONSOLO REALESPLACE S.R.L.

Via Monviso 14, Milano - 20154

[location@consolohub.com](mailto:location@consolohub.com) | Ph: +39 02 34938090

[www.consolorealespace.com](http://www.consolorealespace.com)

[www.consolohub.com](http://www.consolohub.com)

