



DEPARTMENT 184




Department 184

In Via Varesina 184, nel cuore del Certosa District, **nasce Department 184**: una nuova location all'interno di uno dei distretti più vivaci e innovativi della città. Lo spazio è caratterizzato da soffitti molto alti, priva di colonne, un soppalco open space che si affaccia sulla sala, collegato da due scale e ascensore e un nuovo parco di 10.000 mq affacciato direttamente sul dehors.

Department 184 sorge dalla riconversione dell'ex area Sandvik e si sviluppa su 3.000 mq complessivi, articolati in tre aree complementari:

- **Spazio eventi – 1.200 mq (fino a 800 persone)**
- **Club 184 – 200 mq (fino a 180 persone)**
- **Food court**



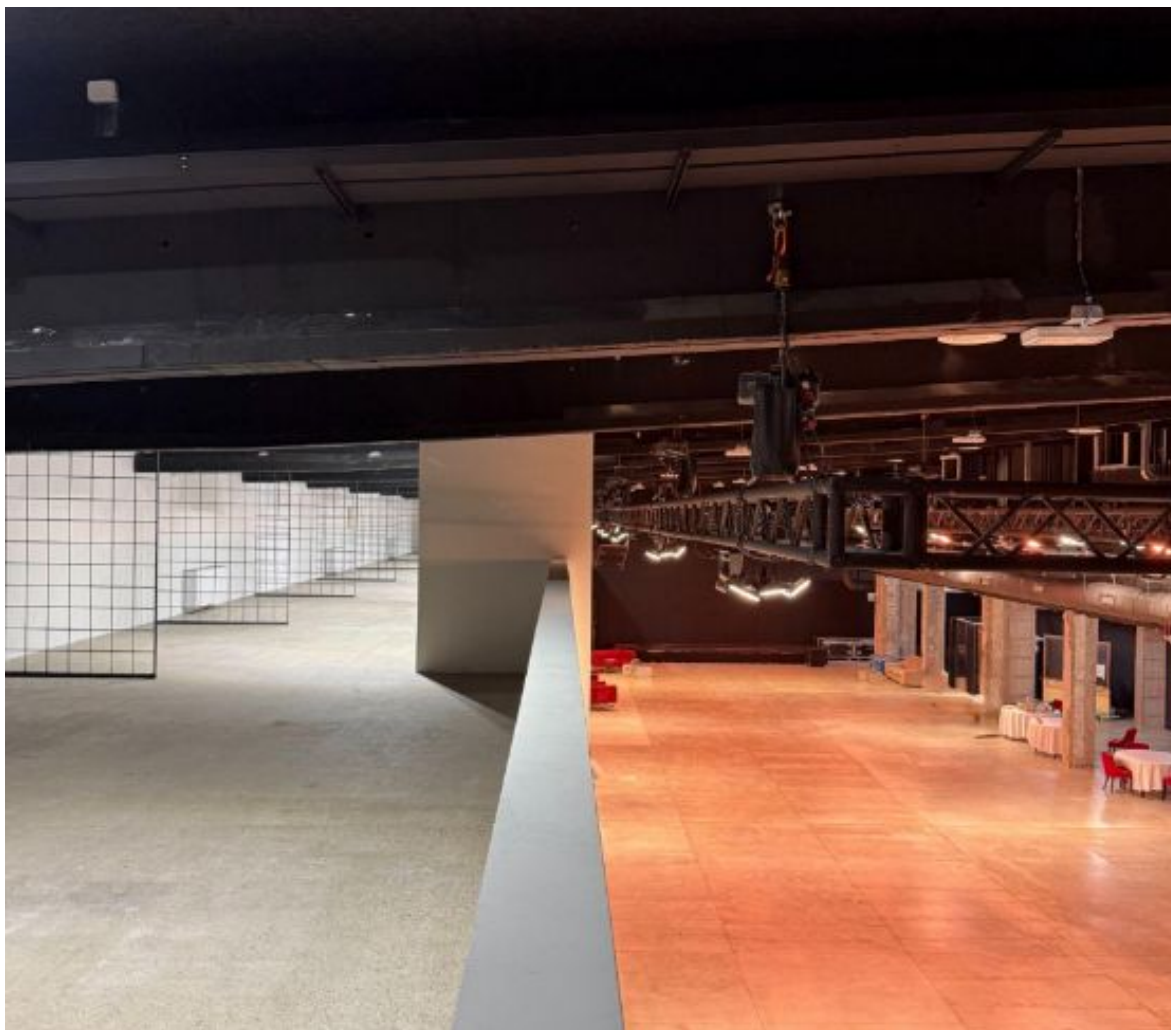


Lo Spazio Eventi di Department 184 è un ambiente polifunzionale e dall'estetica avanguardistica, progettato per ospitare eventi di ogni tipologia: mostre d'arte, eventi culturali e corporate, concerti, presentazioni di prodotto, sfilate, workshop, pranzi e cene aziendali, servizi fotografici, mercatini ed eventi pubblici o privati.

L'accesso è diretto dalla strada, attraverso un foyer elegante e scenografico che introduce immediatamente all'esperienza della location.



Lo spazio si sviluppa su 1.200 mq complessivi, distribuiti su due livelli:

- Piano terra di 950 mq, un ampio open space dotato di impianto di illuminazione già predisposto con americane.
- Soppalco di circa 250 mq, anch'esso open space, collegato da ascensore e due scale.

Department 184

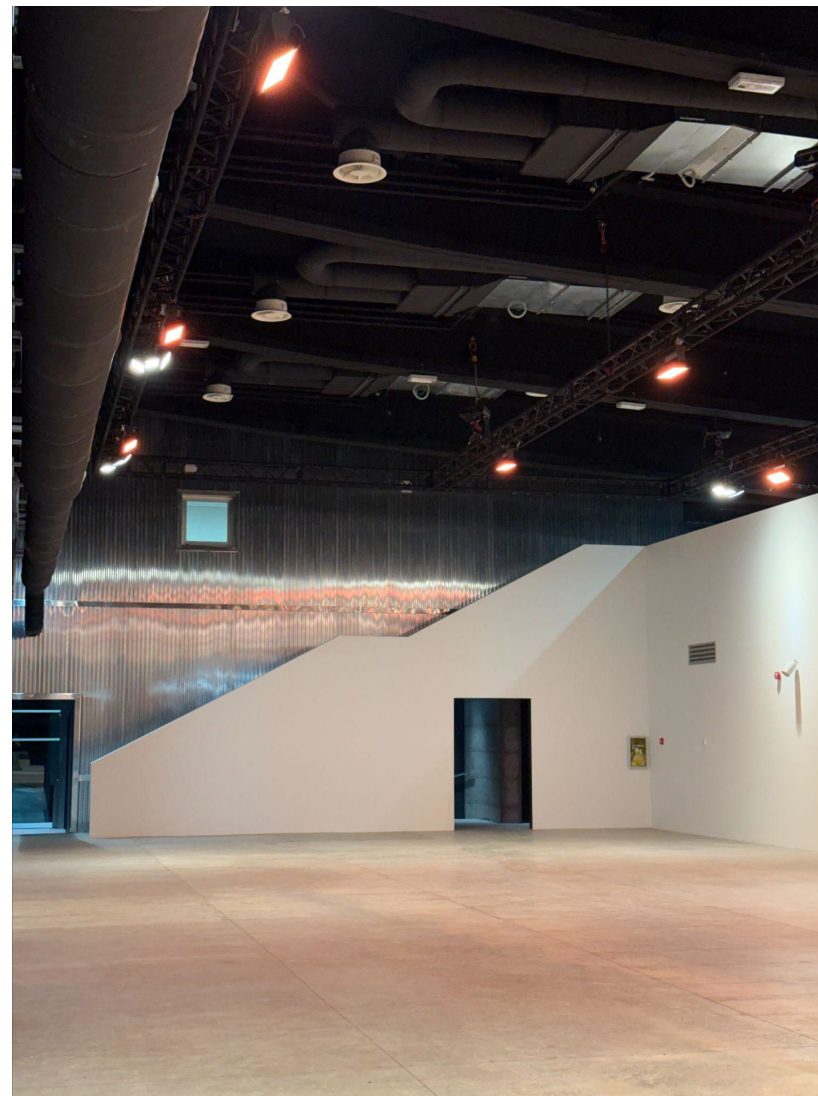


Department 184









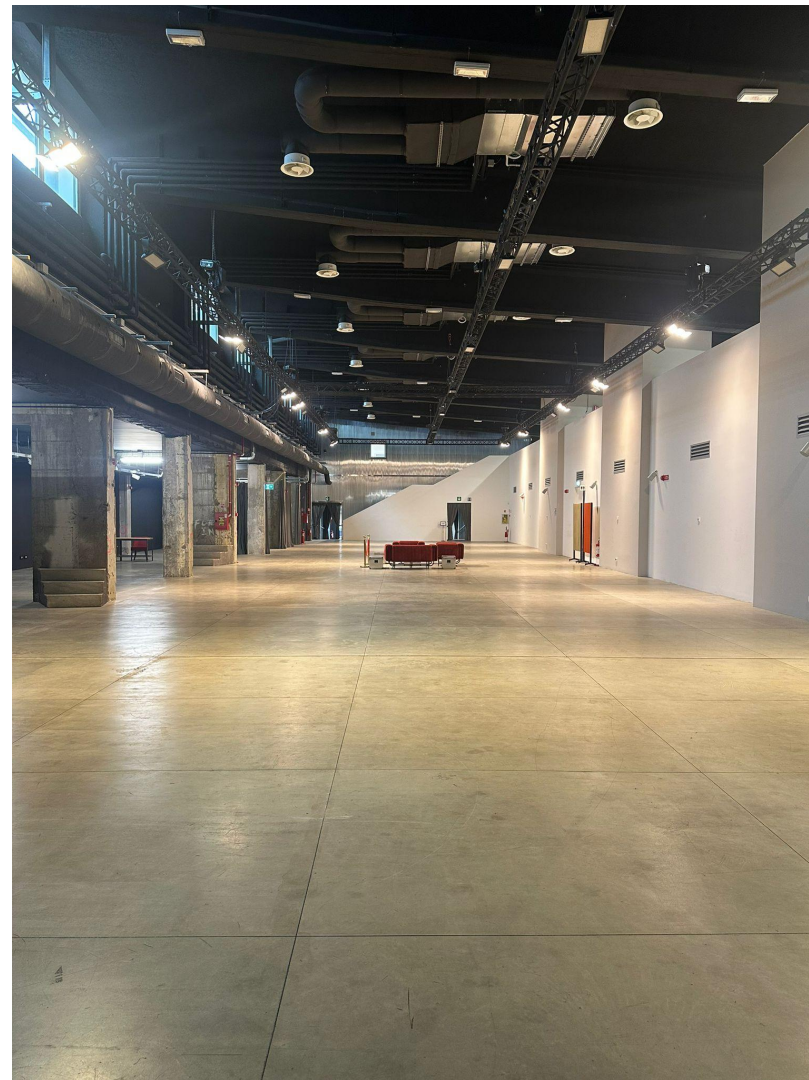
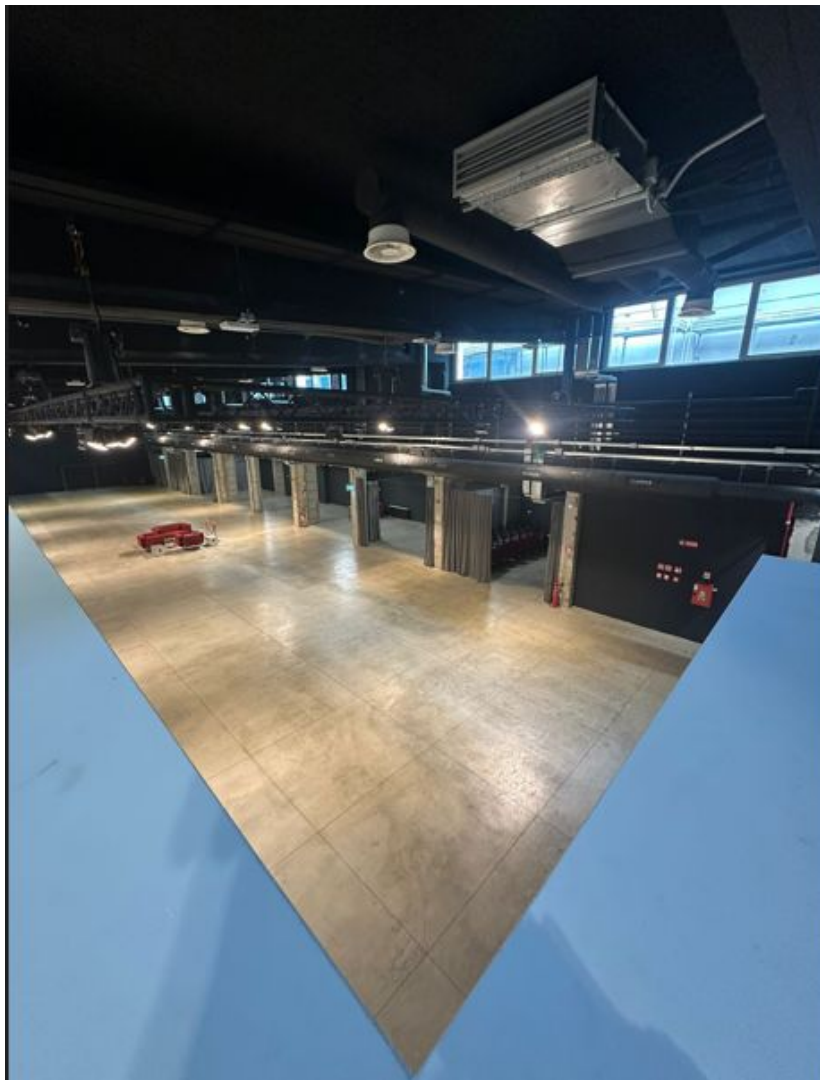


Planimetria piano terra + primo piano

Piano 1 | Soffitto H3m | MQ250

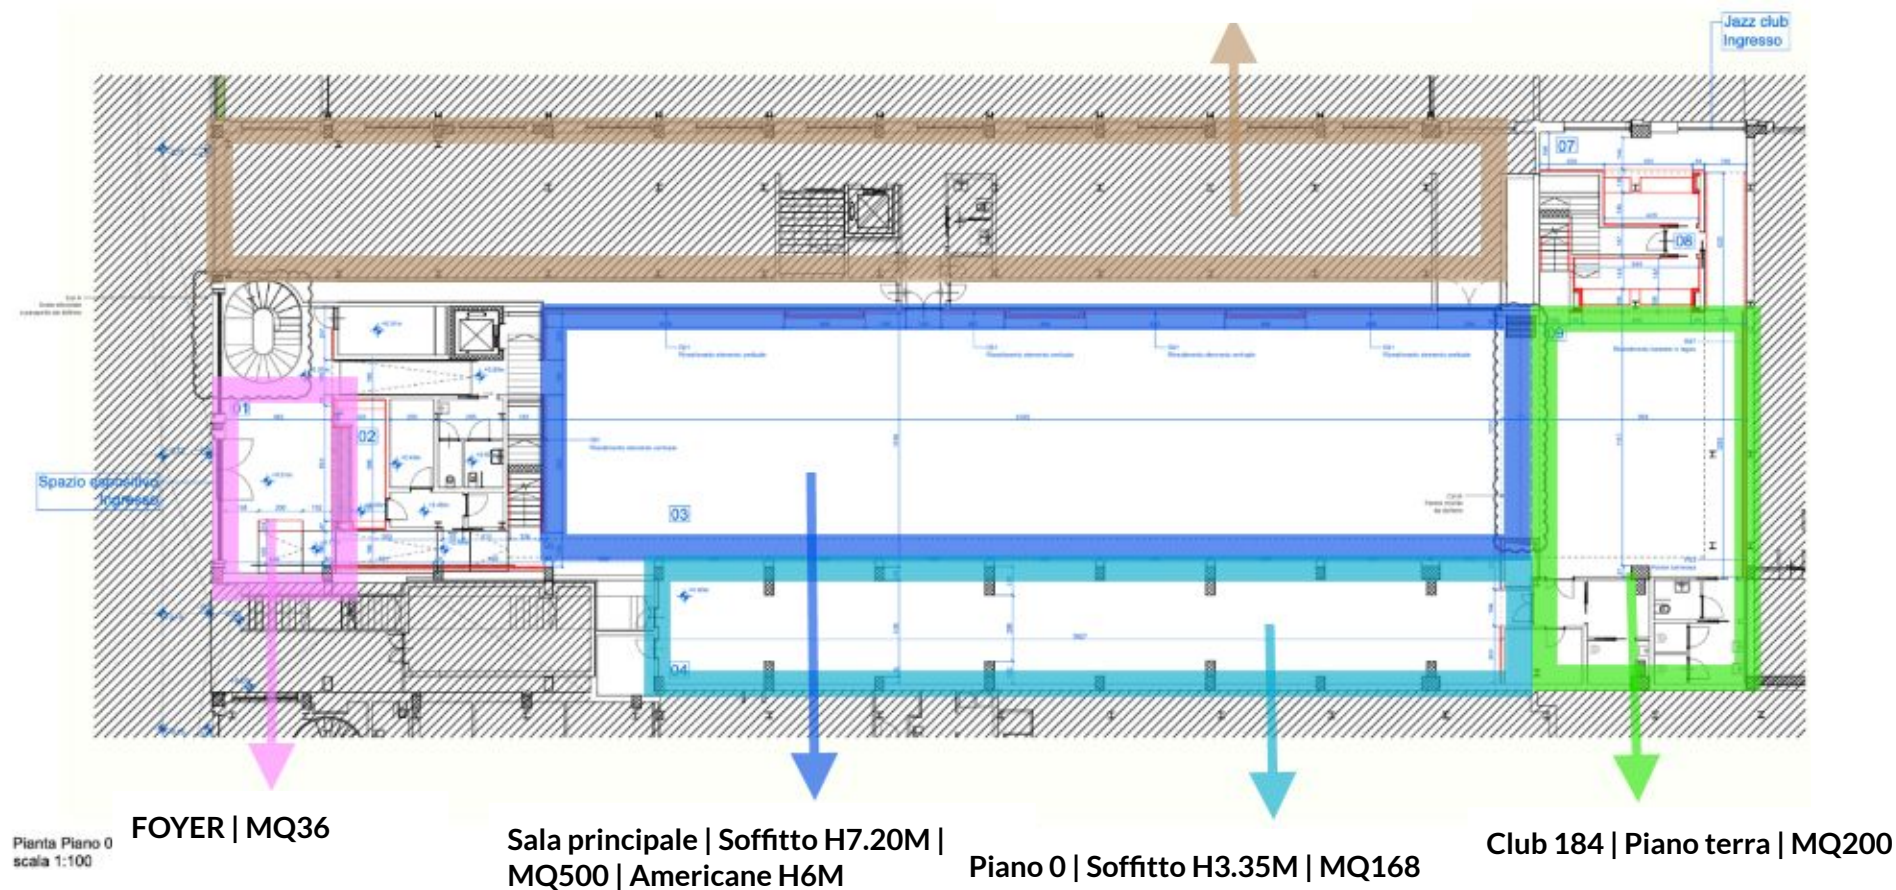

Planimetria

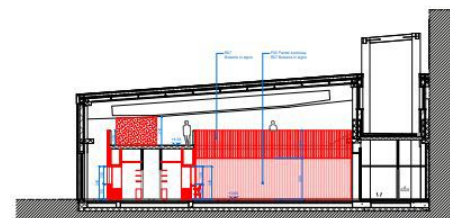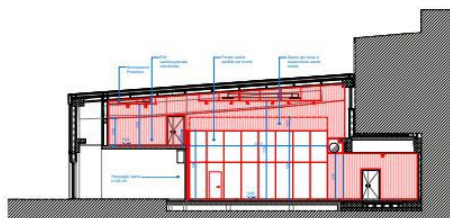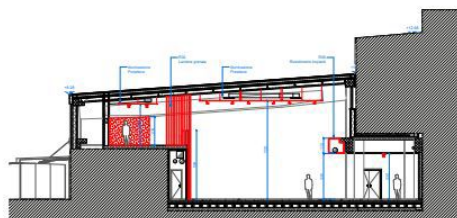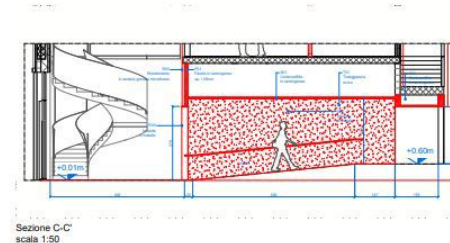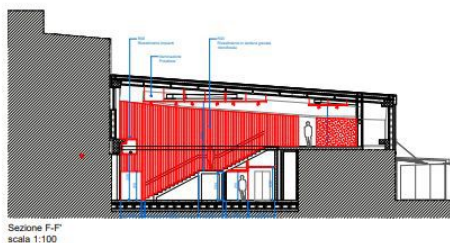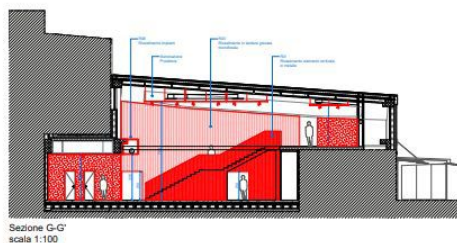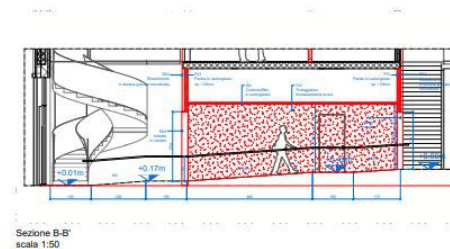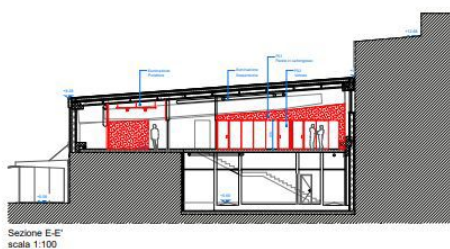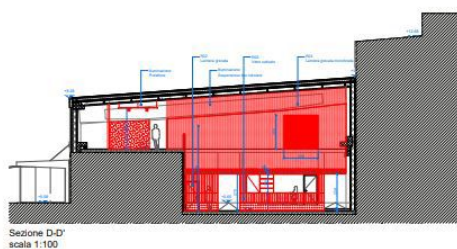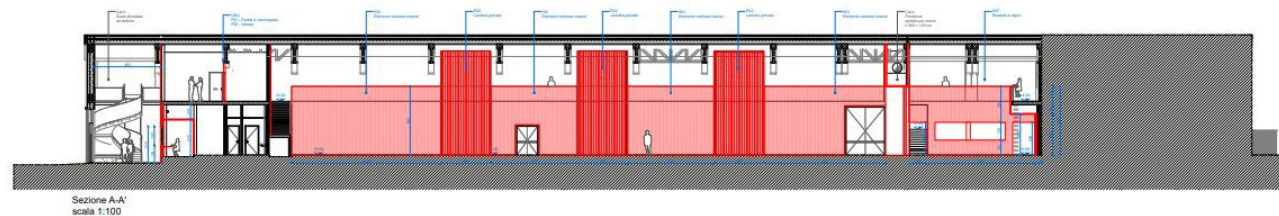




Il Club 184 è uno spazio con una capienza fino a 180 persone, soluzione ideale per eventi esclusivi e memorabili, dove qualità dell'esperienza e comfort convivono.

Lo spazio con una vocazione fortemente musicale, nasce per ospitare: concerti live, DJ set, Performance artistiche, talk e presentazioni, serate private e format speciali e rassegne tematiche.



Si sviluppa su due piani, con un livello superiore affacciato sulla sala principale: una configurazione che amplifica la prospettiva visiva e l'impatto sonoro, creando profondità e dinamismo scenico.

Gli ambienti, arredati con scenografie curate e dettagli di forte identità, accolgono pubblico e artisti in un contesto riservato ma vibrante, dove ogni evento diventa un momento distintivo.

Club 184

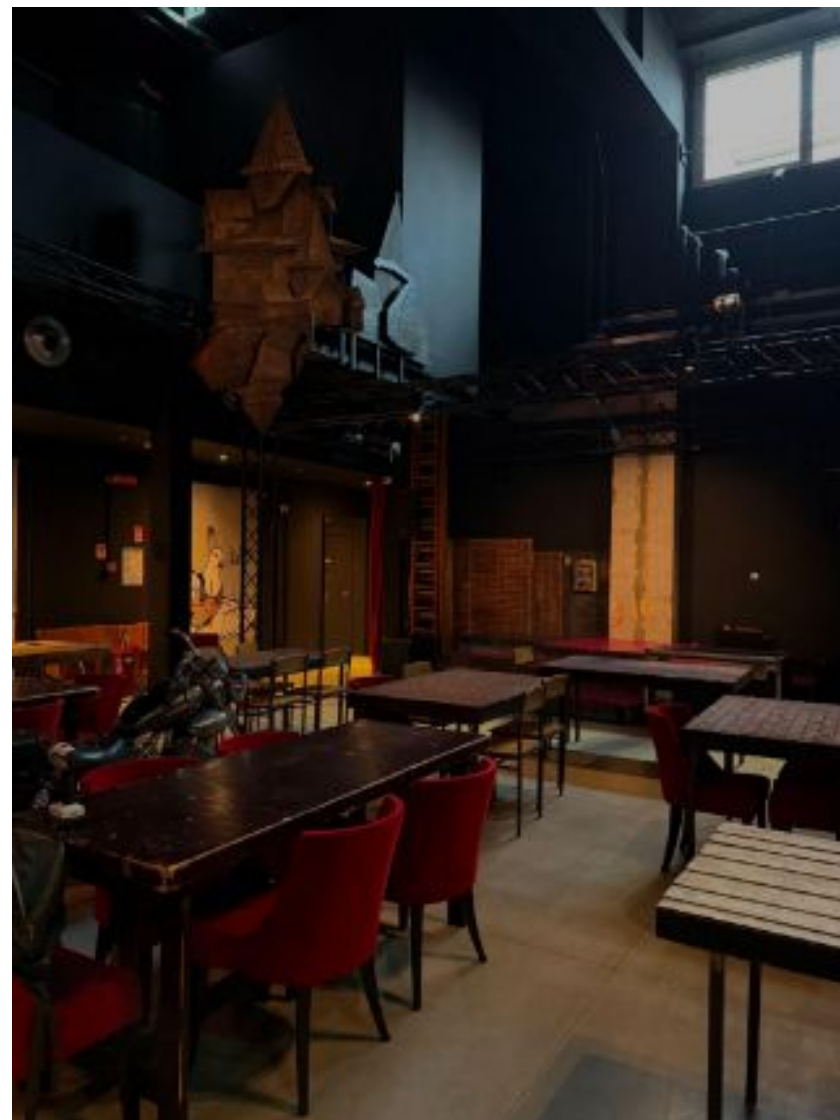

Planimetria Club 184

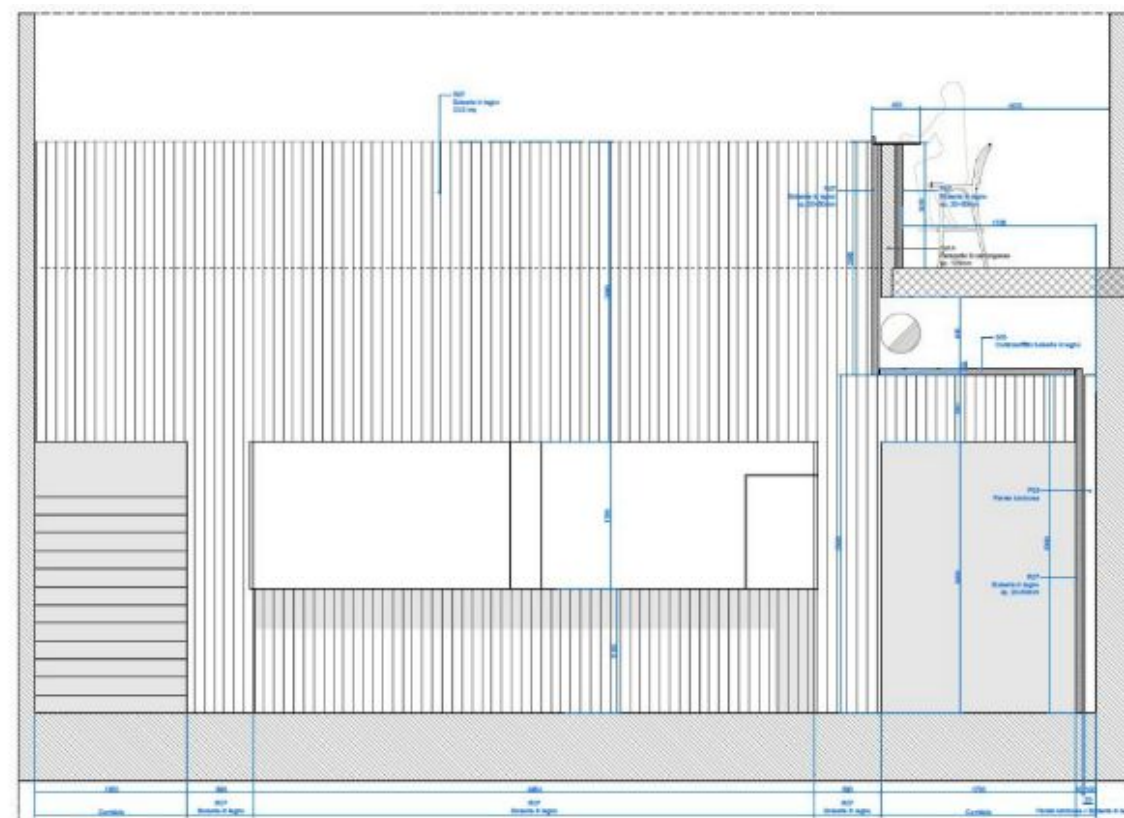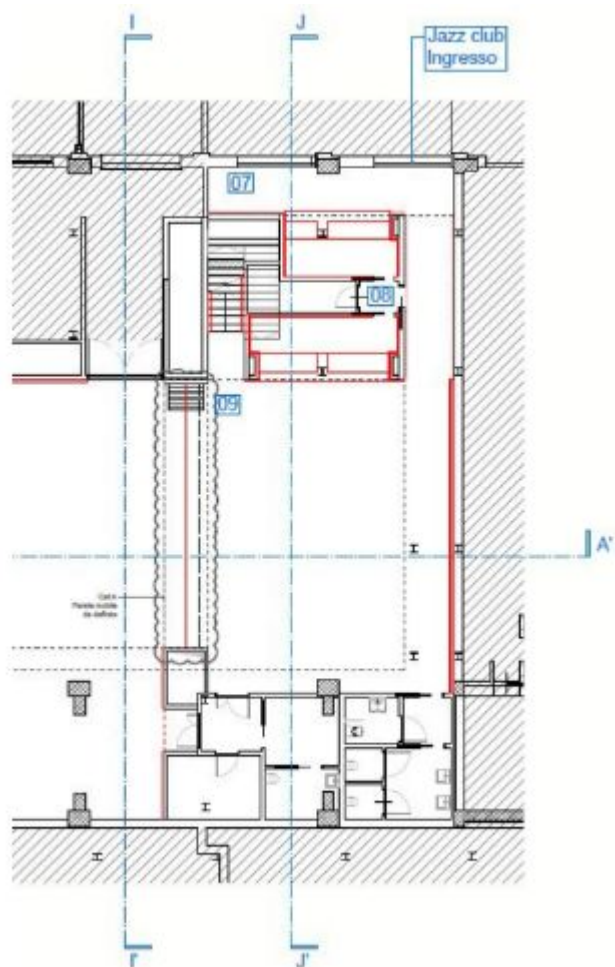

Ingresso lato Jazz club - Sezione AA
scala 1:20

Food Court



Il Food Court riunisce ristoranti affermati e nuove realtà emergenti, offrendo un'esperienza gastronomica varia e trasversale.

Composta da sei cucine, affiancate da un bar dedicato, progettate su misura per ogni operatore, permettendo a ciascuno di mantenere una propria identità culinaria e un'offerta distinta.

L'area dispone di accesso privato, completamente indipendente dallo spazio eventi.

La food court di Department 184 è la cornice ideale per cene aziendali, eventi informali, incontri privati o pause gourmet, unendo qualità, convivialità e un contesto urbano dinamico con una capacità totale di 164, 66 indoor e 98 outdoor.

Elemento centrale è il dehors comune affacciato sul parco, pensato come spazio condiviso per la clientela e fruibile in diversi momenti della giornata.


Food Court



Planimetria Food Court



Mappa - Indirizzo

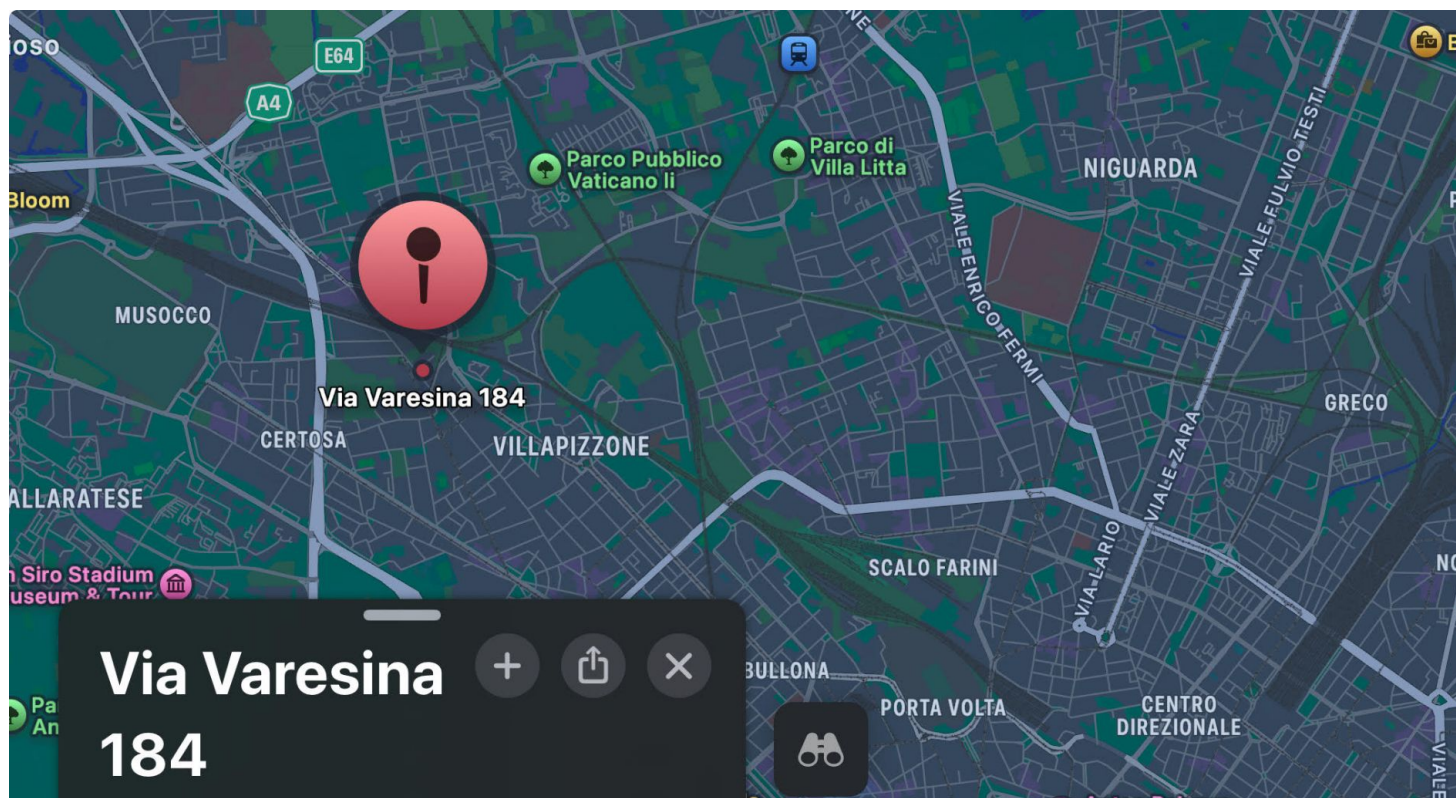


Department 184 gode di una posizione strategica, facilmente raggiungibile sia con mezzi privati sia con il trasporto pubblico.

La location è ben collegata agli aeroporti e alle principali stazioni ferroviarie, ed è servita da:

- Passante ferroviario: S11, S5, S6
- Tram: 1, 12, 14, 19
- Autobus: 57, 40

Mappa - Parcheggi

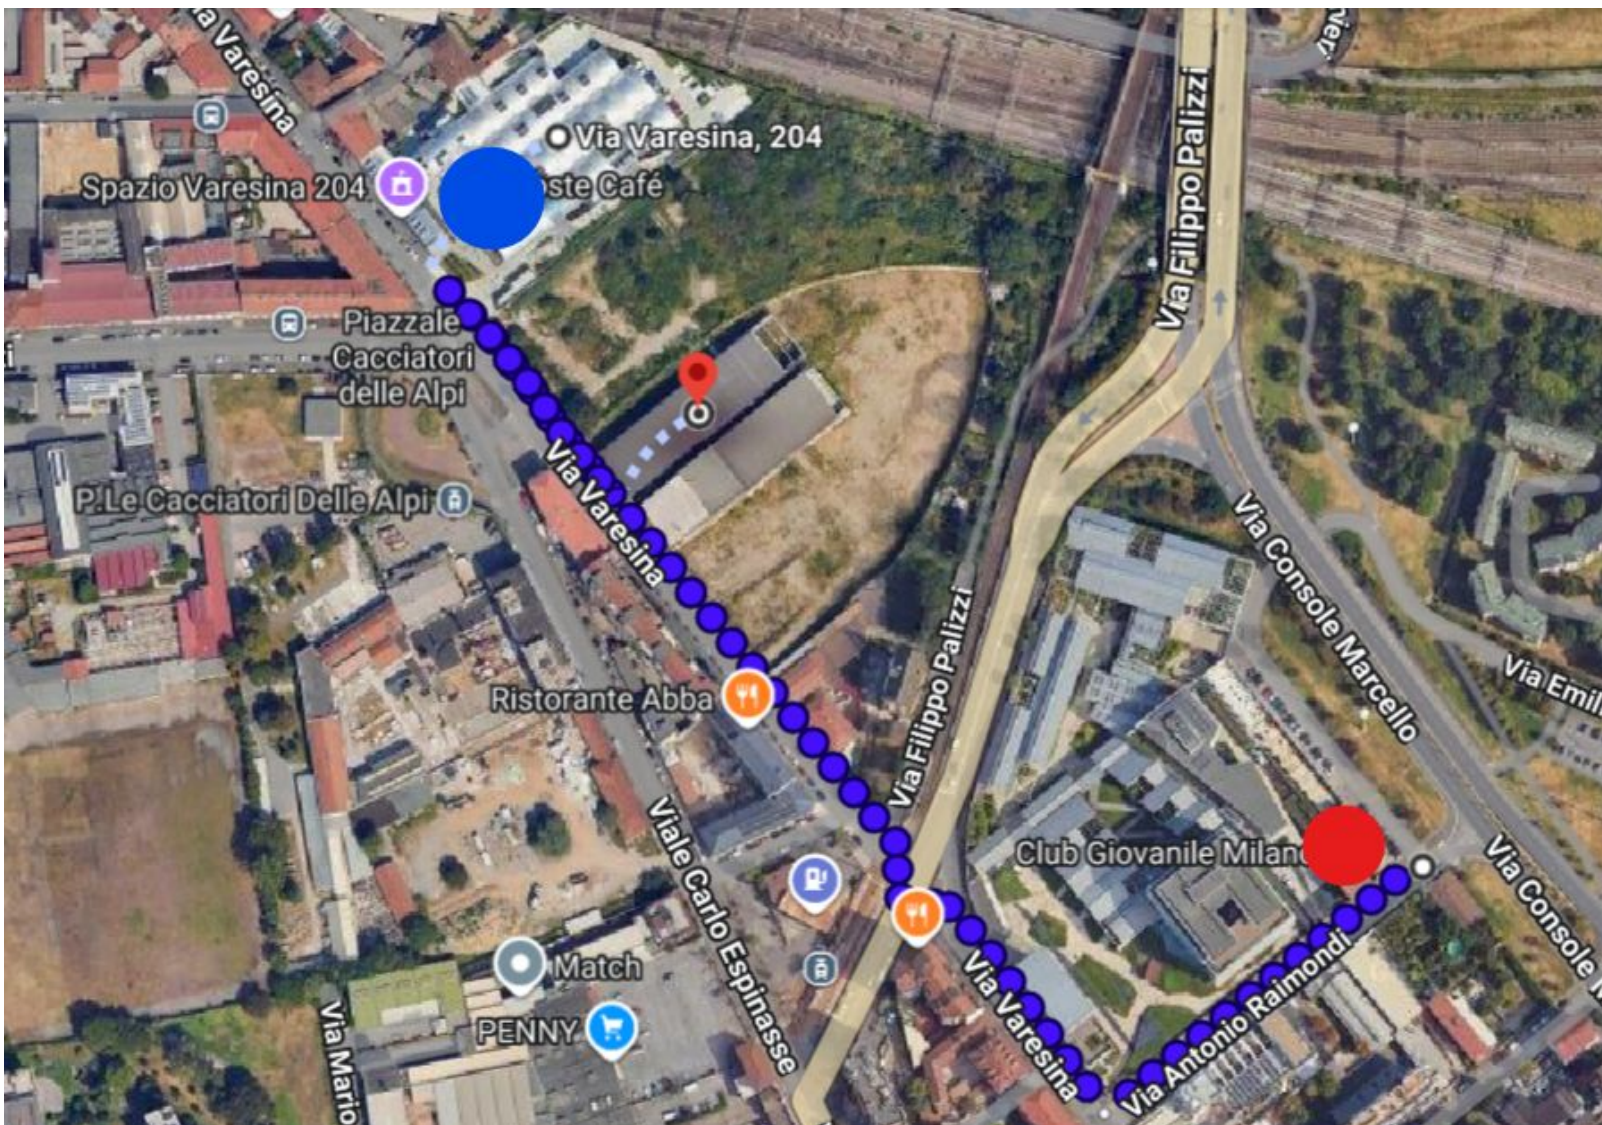

- **Indirizzo:** Via Antonio Raimondi
- **Posti:** 100
- **Orario:** dalle 19
- **Distanza:** 6 minuti a piedi
- **Indirizzo:** Via Varesina 204
- **Posti:** 50
- **Orario:** Dalle 19
- **Distanza:** 1 minuto a piedi

I migliori spazi per eventi e negozi per te.

Consolo RealSpace nasce dall'esperienza nel mondo degli eventi di Consolo Produzioni. Consolo RealSpace è un punto di riferimento a Milano per la gestione e la ricerca di **prestigiosi spazi per eventi e temporary shop**. Con un portfolio composto da oltre 150 location nelle principali città italiane ed internazionali. Grazie al nostro know how nel mondo realestate, il nostro obiettivo è quello di **valorizzare gli immobili e la loro messa a reddito**. Ci proponiamo infatti come partner per agenzie e fondi immobiliari, e come gestori di appartamenti tramite la piattaforma Italian Short Rent.

WWW.CONSOLOREALESPACE.COM





CONSOLO REALESPLACE S.R.L.

Via Monviso 14, Milano - 20154

location@consolohub.com | Ph: +39 02 34938090

www.consolorealespace.com

www.consolohub.com

