



GIARDINO CORSO VENEZIA

Giardino Corso Venezia



Giardino Corso Venezia



Giardino Corso Venezia




Giardino Corso Venezia



Giardino Corso Venezia




Planimetria Giardino Corso Venezia

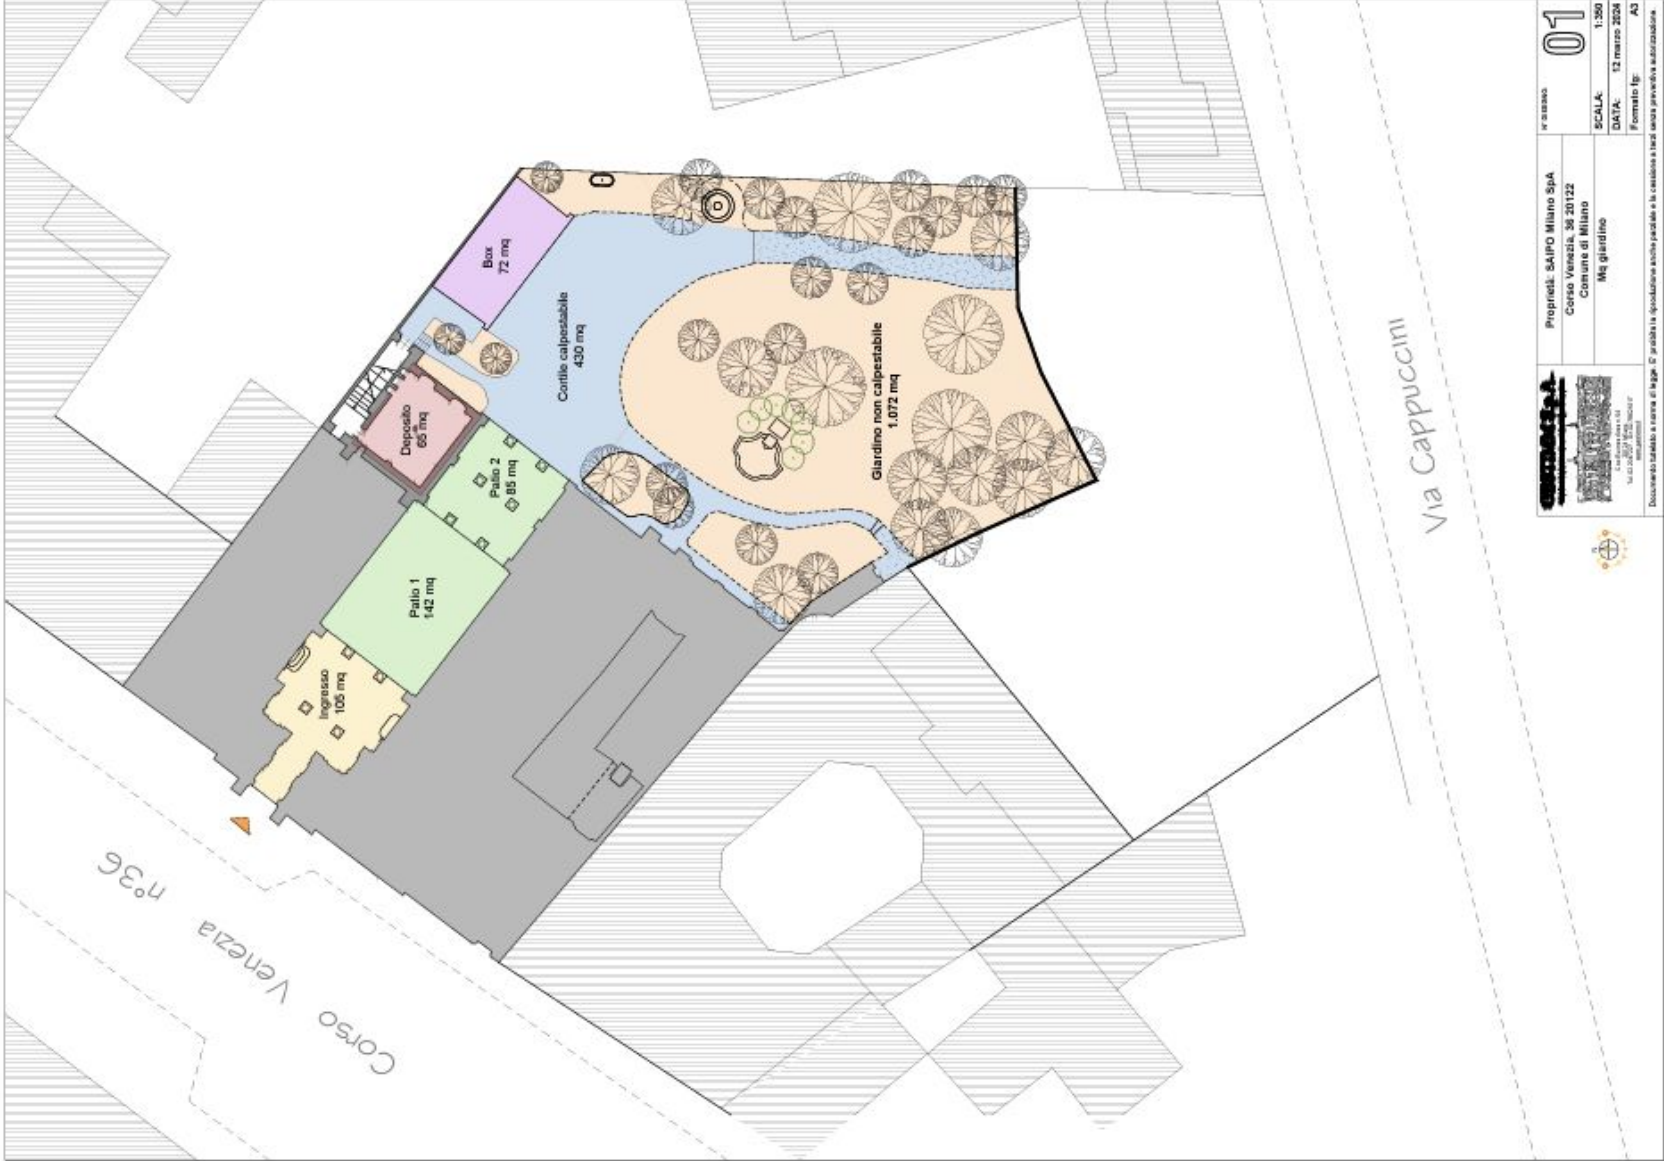

	01
Proprietà: SAIPO Milano SpA Corso Venezia, 36 20122 Comune di Milano Mq giardino	nr. cassa SCALA: 1:350 DATA: 12 marzo 2024 Formato IFC: A2
Documento elaborato in nome di legge. È proibita la riproduzione anche parziale di lo contenuto in testi senza permesso autorizzatorio.	

Mappa - indirizzo

Corso Venezia, Milano

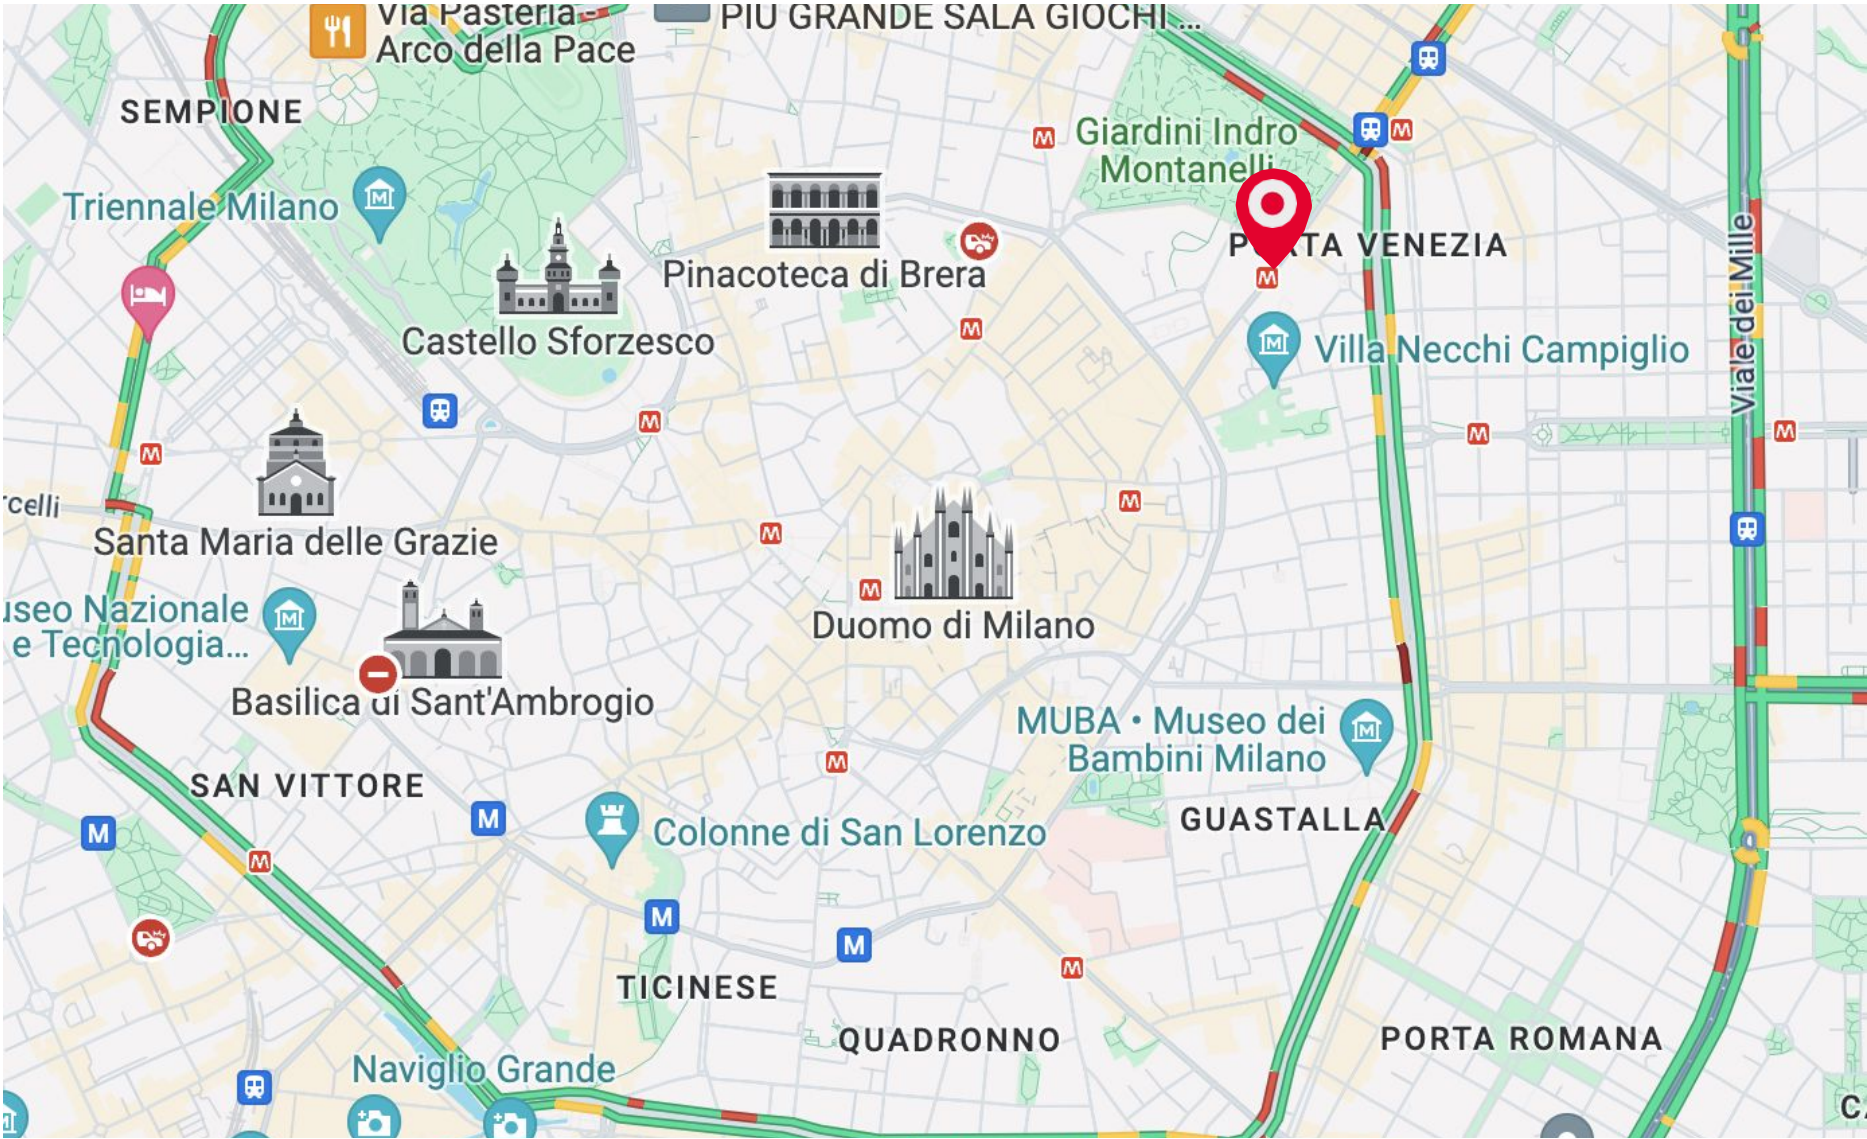

I migliori spazi per eventi e negozi per te.

Consolo RealEspace nasce dall'esperienza nel mondo degli eventi di Consolo Produzioni. Consolo RealEspace è un punto di riferimento a Milano per la gestione e la ricerca di **prestigiosi spazi per eventi e temporary shop**. Con un portfolio composto da oltre 150 location nelle principali città italiane ed internazionali. Grazie al nostro know how nel mondo realestate, il nostro obiettivo è quello di **valorizzare gli immobili e la loro messa a reddito**. Ci proponiamo infatti come partner per agenzie e fondi immobiliari, e come gestori di appartamenti tramite la piattaforma Italian Short Rent.

WWW.CONSOLOREALESPACE.COM





CONSOLO REALESPLACE S.R.L.

Via Monviso 14, Milano - 20154

location@consolohub.com | Ph: +39 02 34938090

www.consolo realespace.com

www.consolohub.com

