
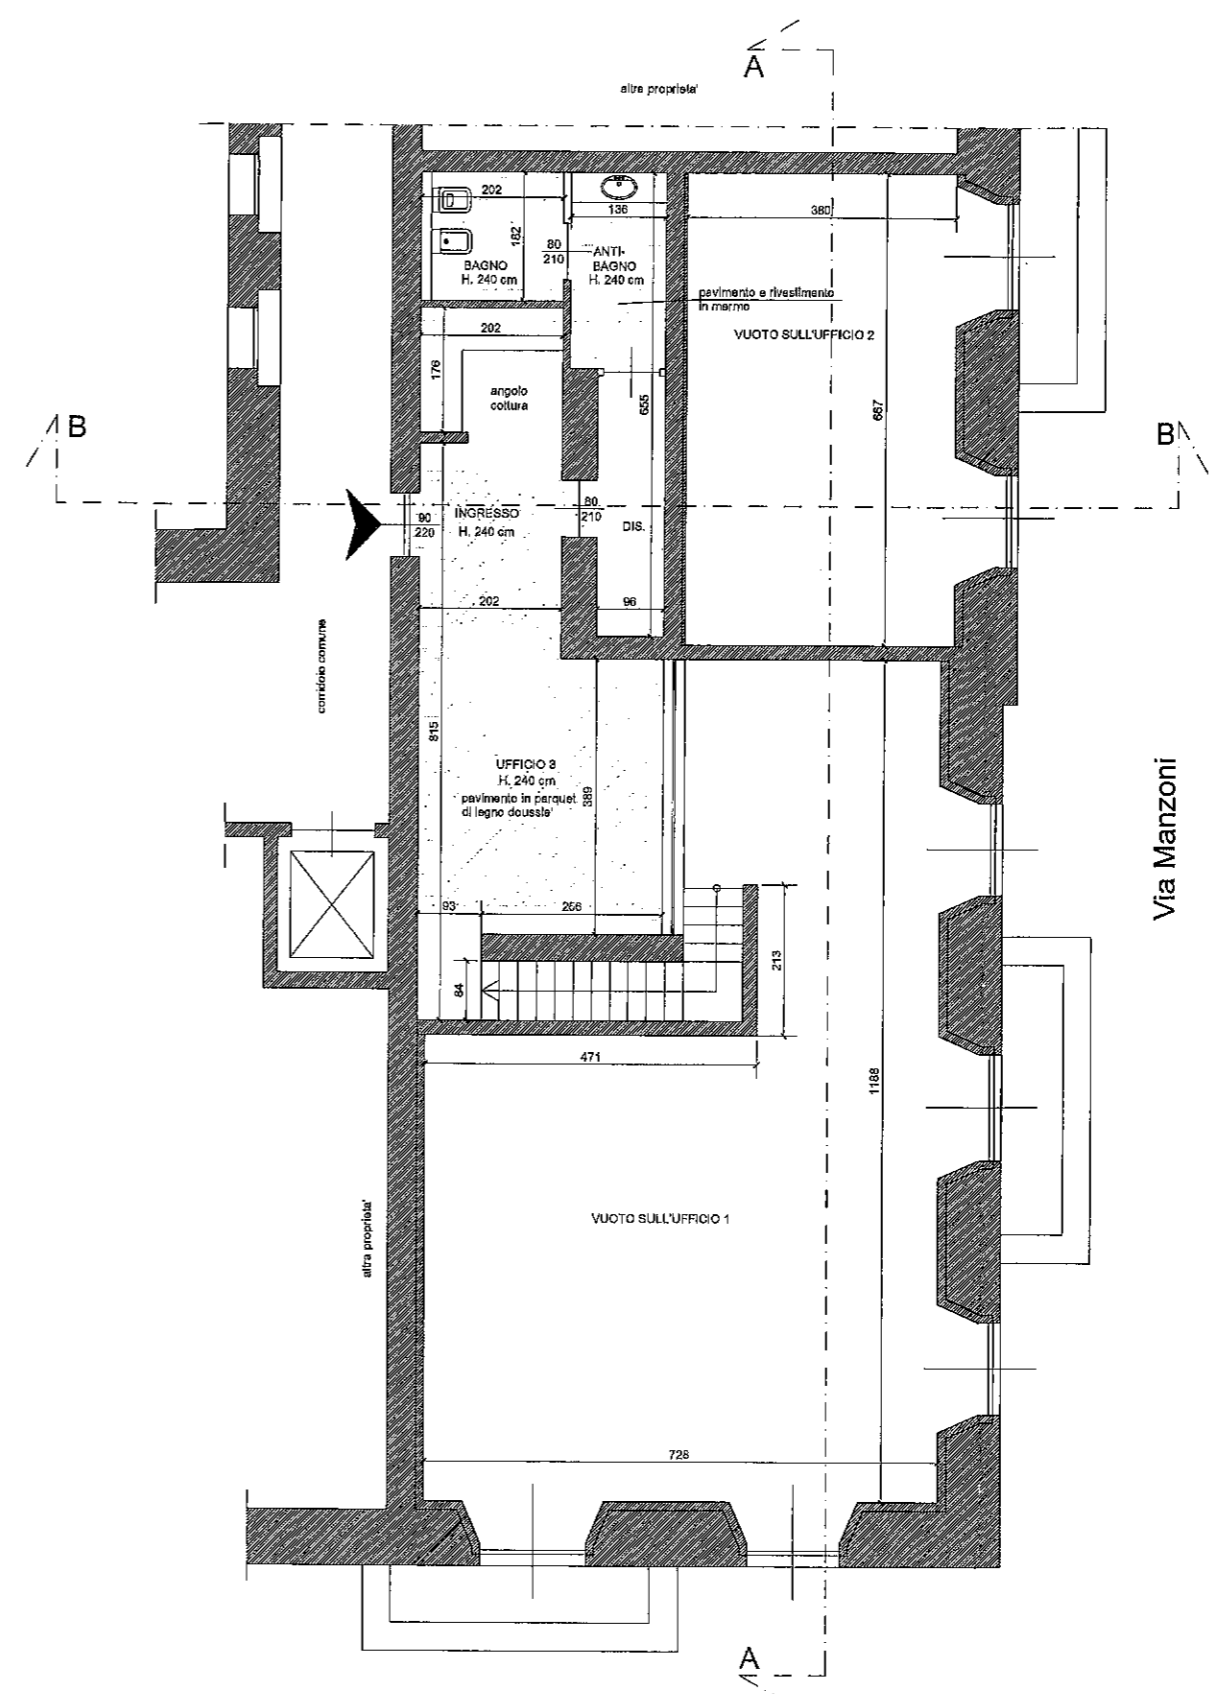


PIANTA PIANO SECONDO

PIANTA PIANO TERZO

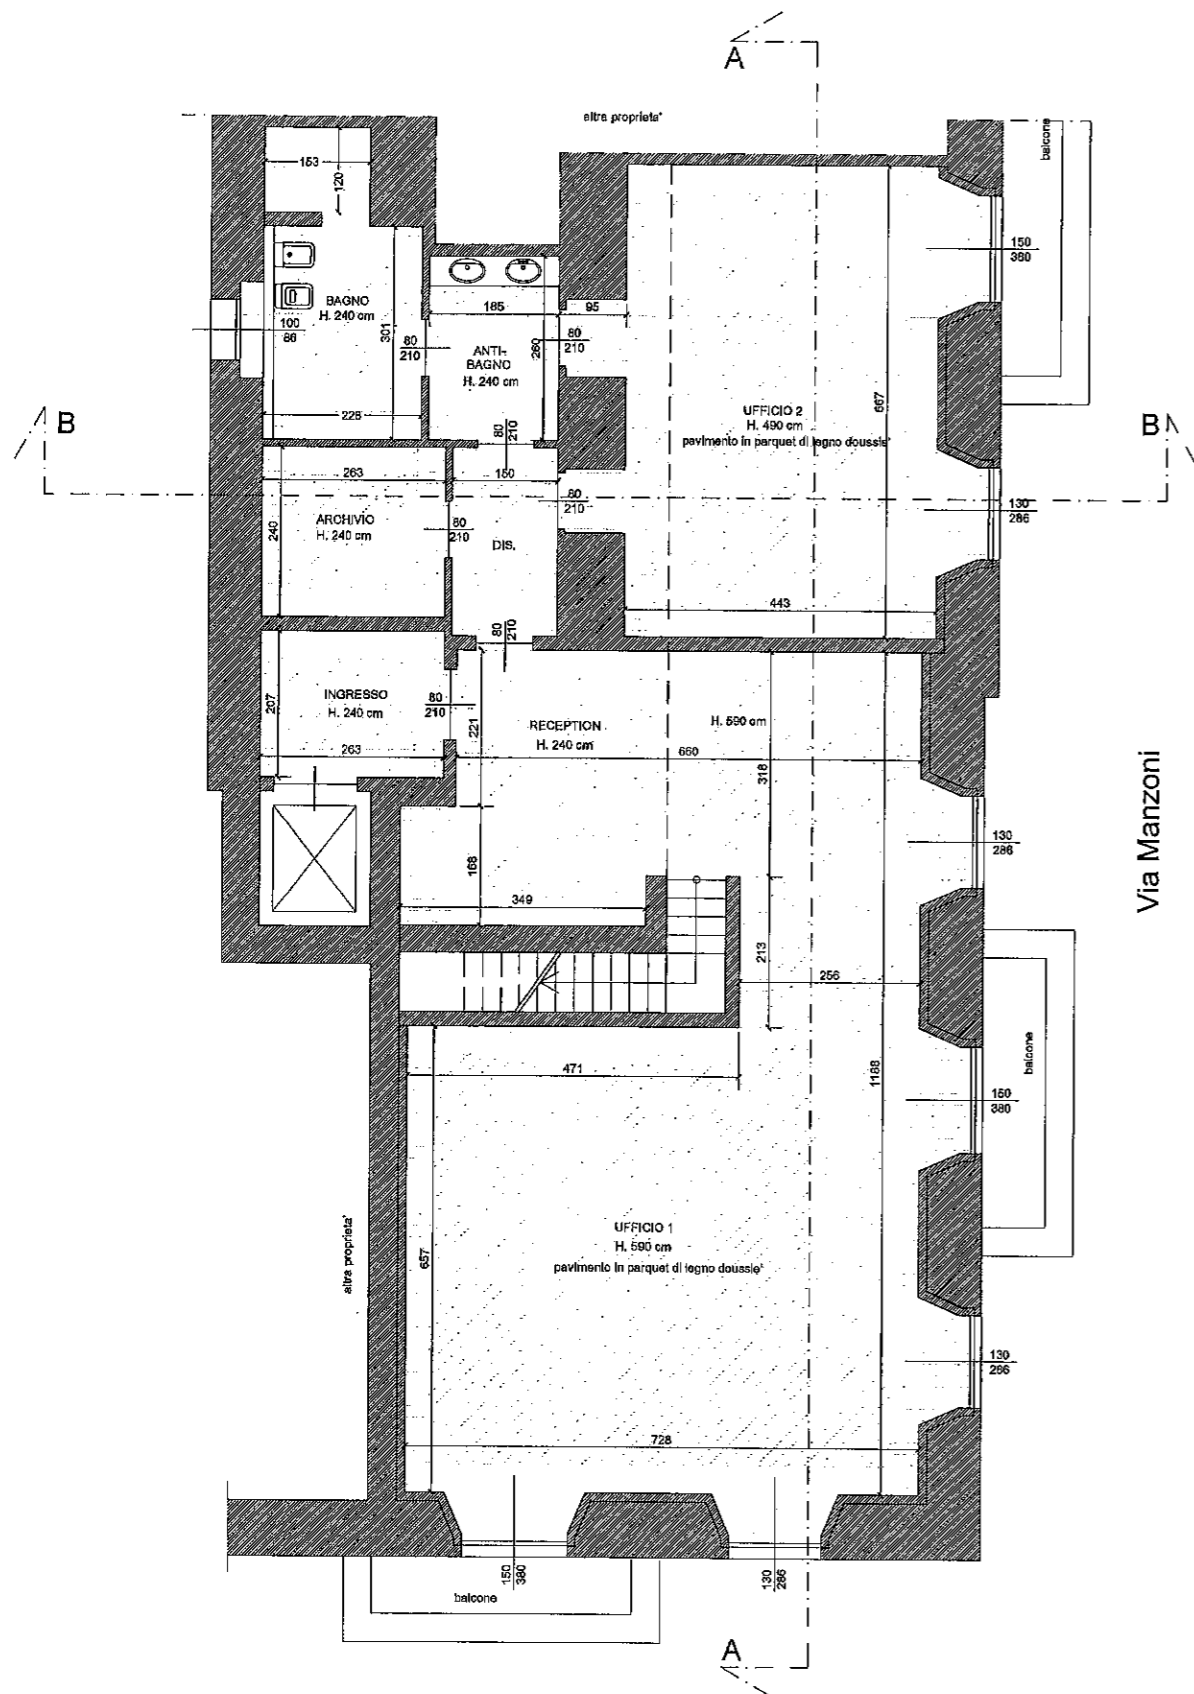

Via Manzoni

Via Manzoni

Via Romagnosi

Via Romagnosi



ARCHITETTO
CINZIA FERRARI
 domicilio professionale
 Via Anselmi n. 10/10 - 20135 - Caparra (MI)
 telefono 339114583 - 02-29491741
 E-mail: cinda.ferrari@archworkshop.it

PROPRIETA'

PROGETTISTA

emissione Luglio 2014
 aggiornamenti


COMUNE DI MILANO
 RICHIESTA AUTORIZZAZIONE PER
 OPERE SUI BENI CULTURALI
 ai sensi dell'Art. 21 comma 4
 del D. Lgs 42/2004

PER LA REALIZZAZIONE DI
 OPERE INTERNE
 NUOVA SUDDIVISIONE
 UFFICI
 via Manzoni n.7


STATO DI FATTO

PIANTE

scala dis. tavola
 1:50 01

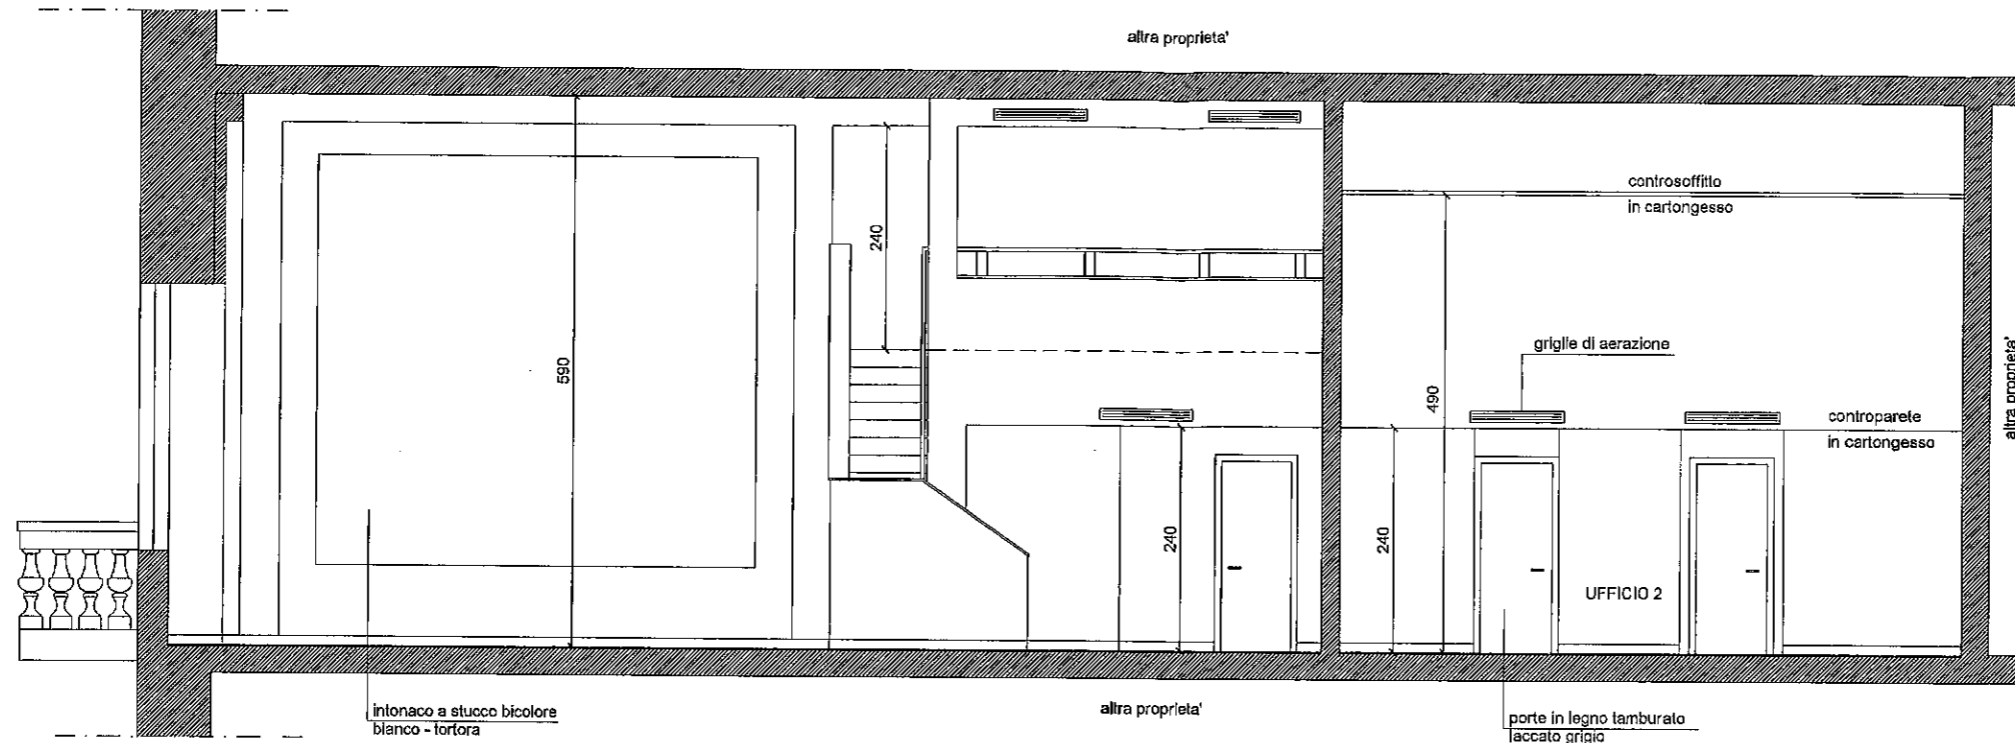

SEZIONE AA

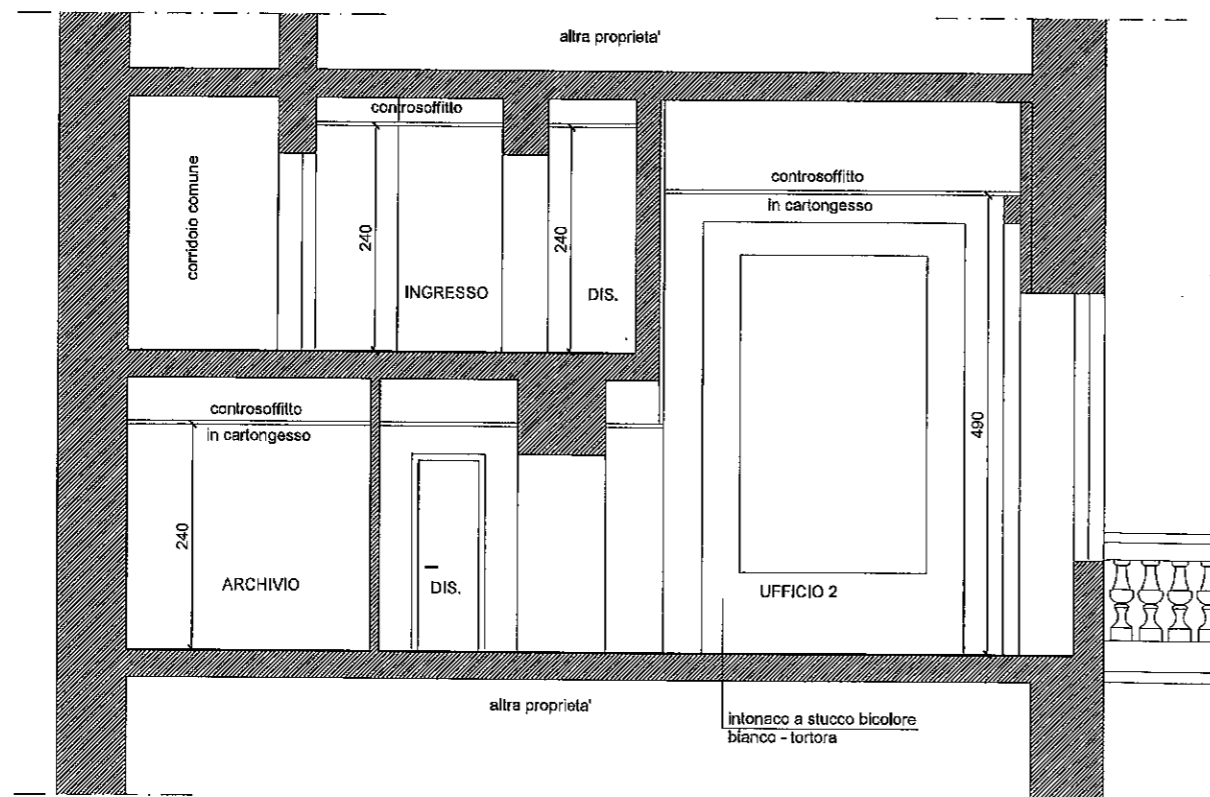

SEZIONE BB

ARCHITETTO
CINZIA FERRARI
consiglio professionale
 Via Arca n. 100 - 20067 Caponago (MB)
 telefono 338/145383 - 02/30621741
 Email: cinzia.ferrari@archiworldpeo.it

PROPRIETA'

PROGETTISTA

emissione Luglio 2014
 aggiornamenti

COMUNE DI MILANO
 RICHIESTA AUTORIZZAZIONE PER
 OPERE SUI BENI CULTURALI
 ai sensi dell'Art. 21 comma 4
 del D. Lgs 42/2004

PER LA REALIZZAZIONE DI
OPERE INTERNE
NUOVA SUDDIVISIONE
UFFICI
 via Manzoni n.7

STATO DI FATTO

SEZIONI

scala dis.
 1:50

tavola
 02