


PIANO 1°
AMMEZZATO

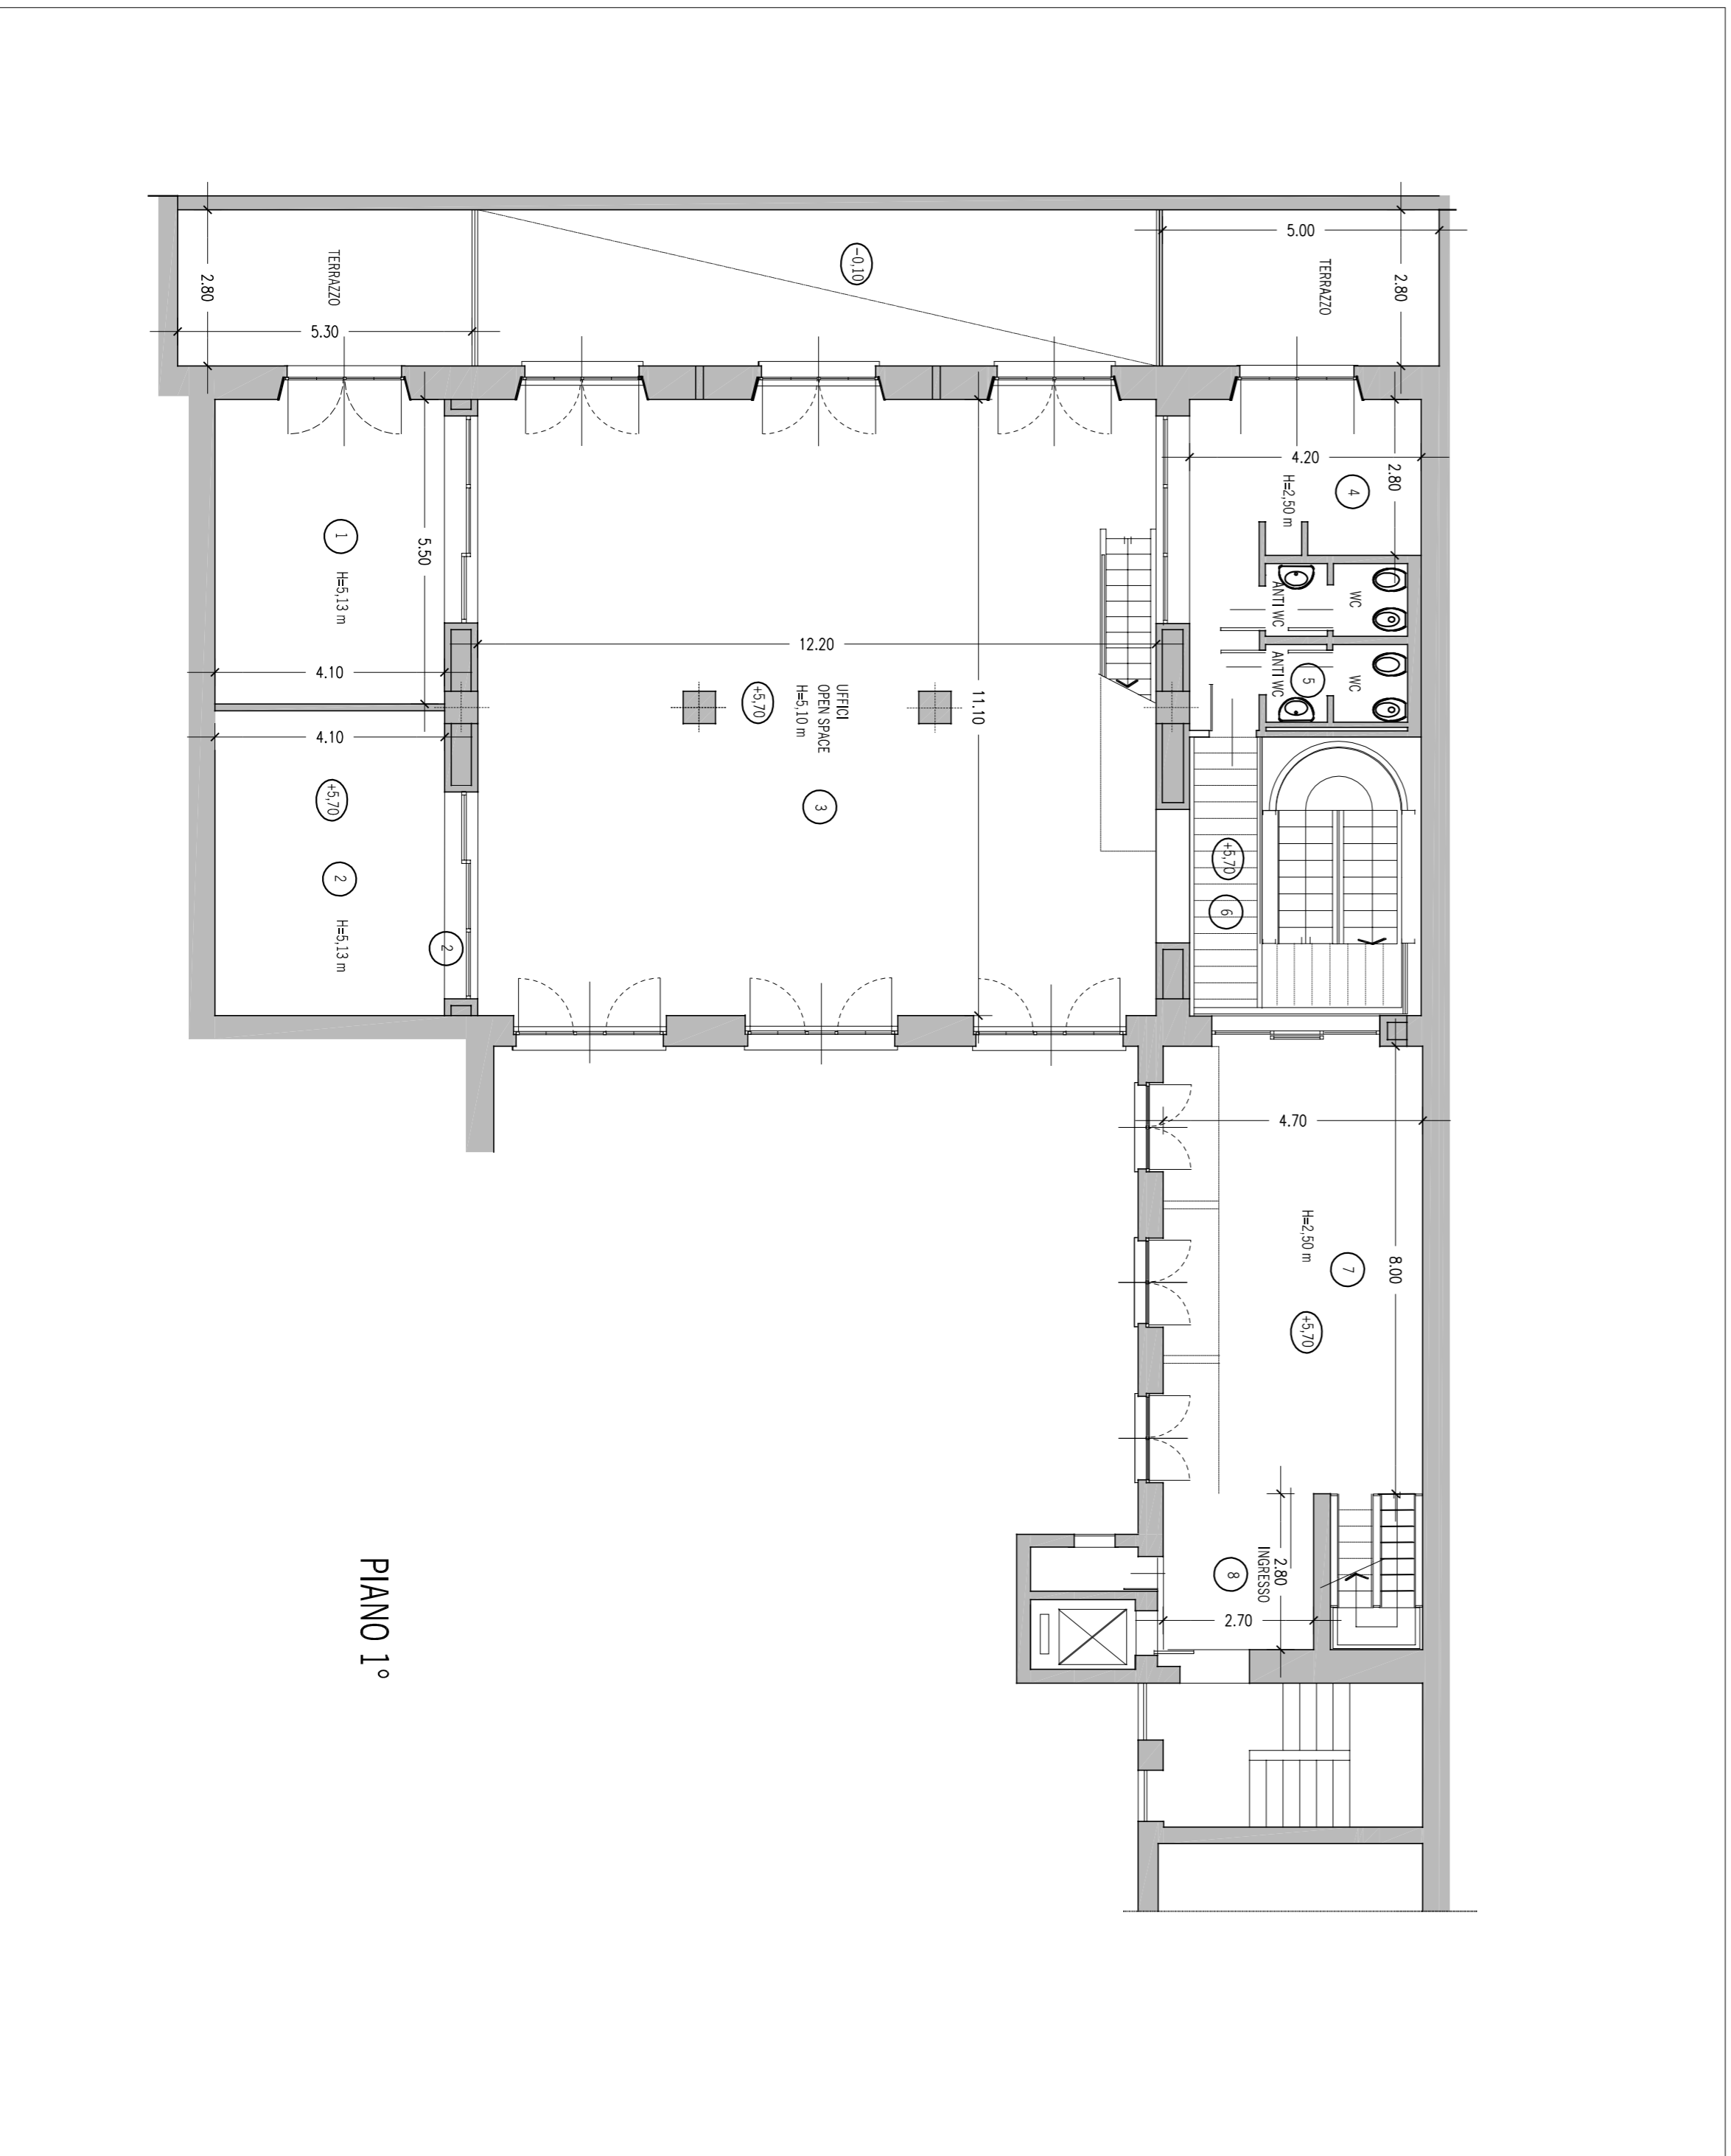

PIANO 1°

progetto n. / project no.

completato / date

progettato / architect
anti Partners s.r.l.
20122 - Via Certosa 4 - Milano - Italia
Tel. +39 02 75383880
info@antonioceccantipartners.it
www.antonioceccantipartners.it

consulenti / consultants

TTTA S.R.L.
20122 MILANO
VIA CERVA 4

eseguito / project
EDIFICIO DI VIA MARONCELLI 14
MILANO

descrizione / drawing title
PIANTE PIANO PRIMO
E AMMEZZATO P1

scala / scale
1:100

etichetta antiscalfatura / fire label
0311172010
codice per copia / code

disegnato da / drawn by

verificato da / checked by

studio / drawing no.

E-P02

This is a proprietary drawing belonging to Antonio Ceccanti Partia Via Certosa S.r.l. and cannot be reproduced or altered by anyone without written authorisation. / Questo disegno è riservato.