


PIANTA / PLAN

PRIMO PIANO

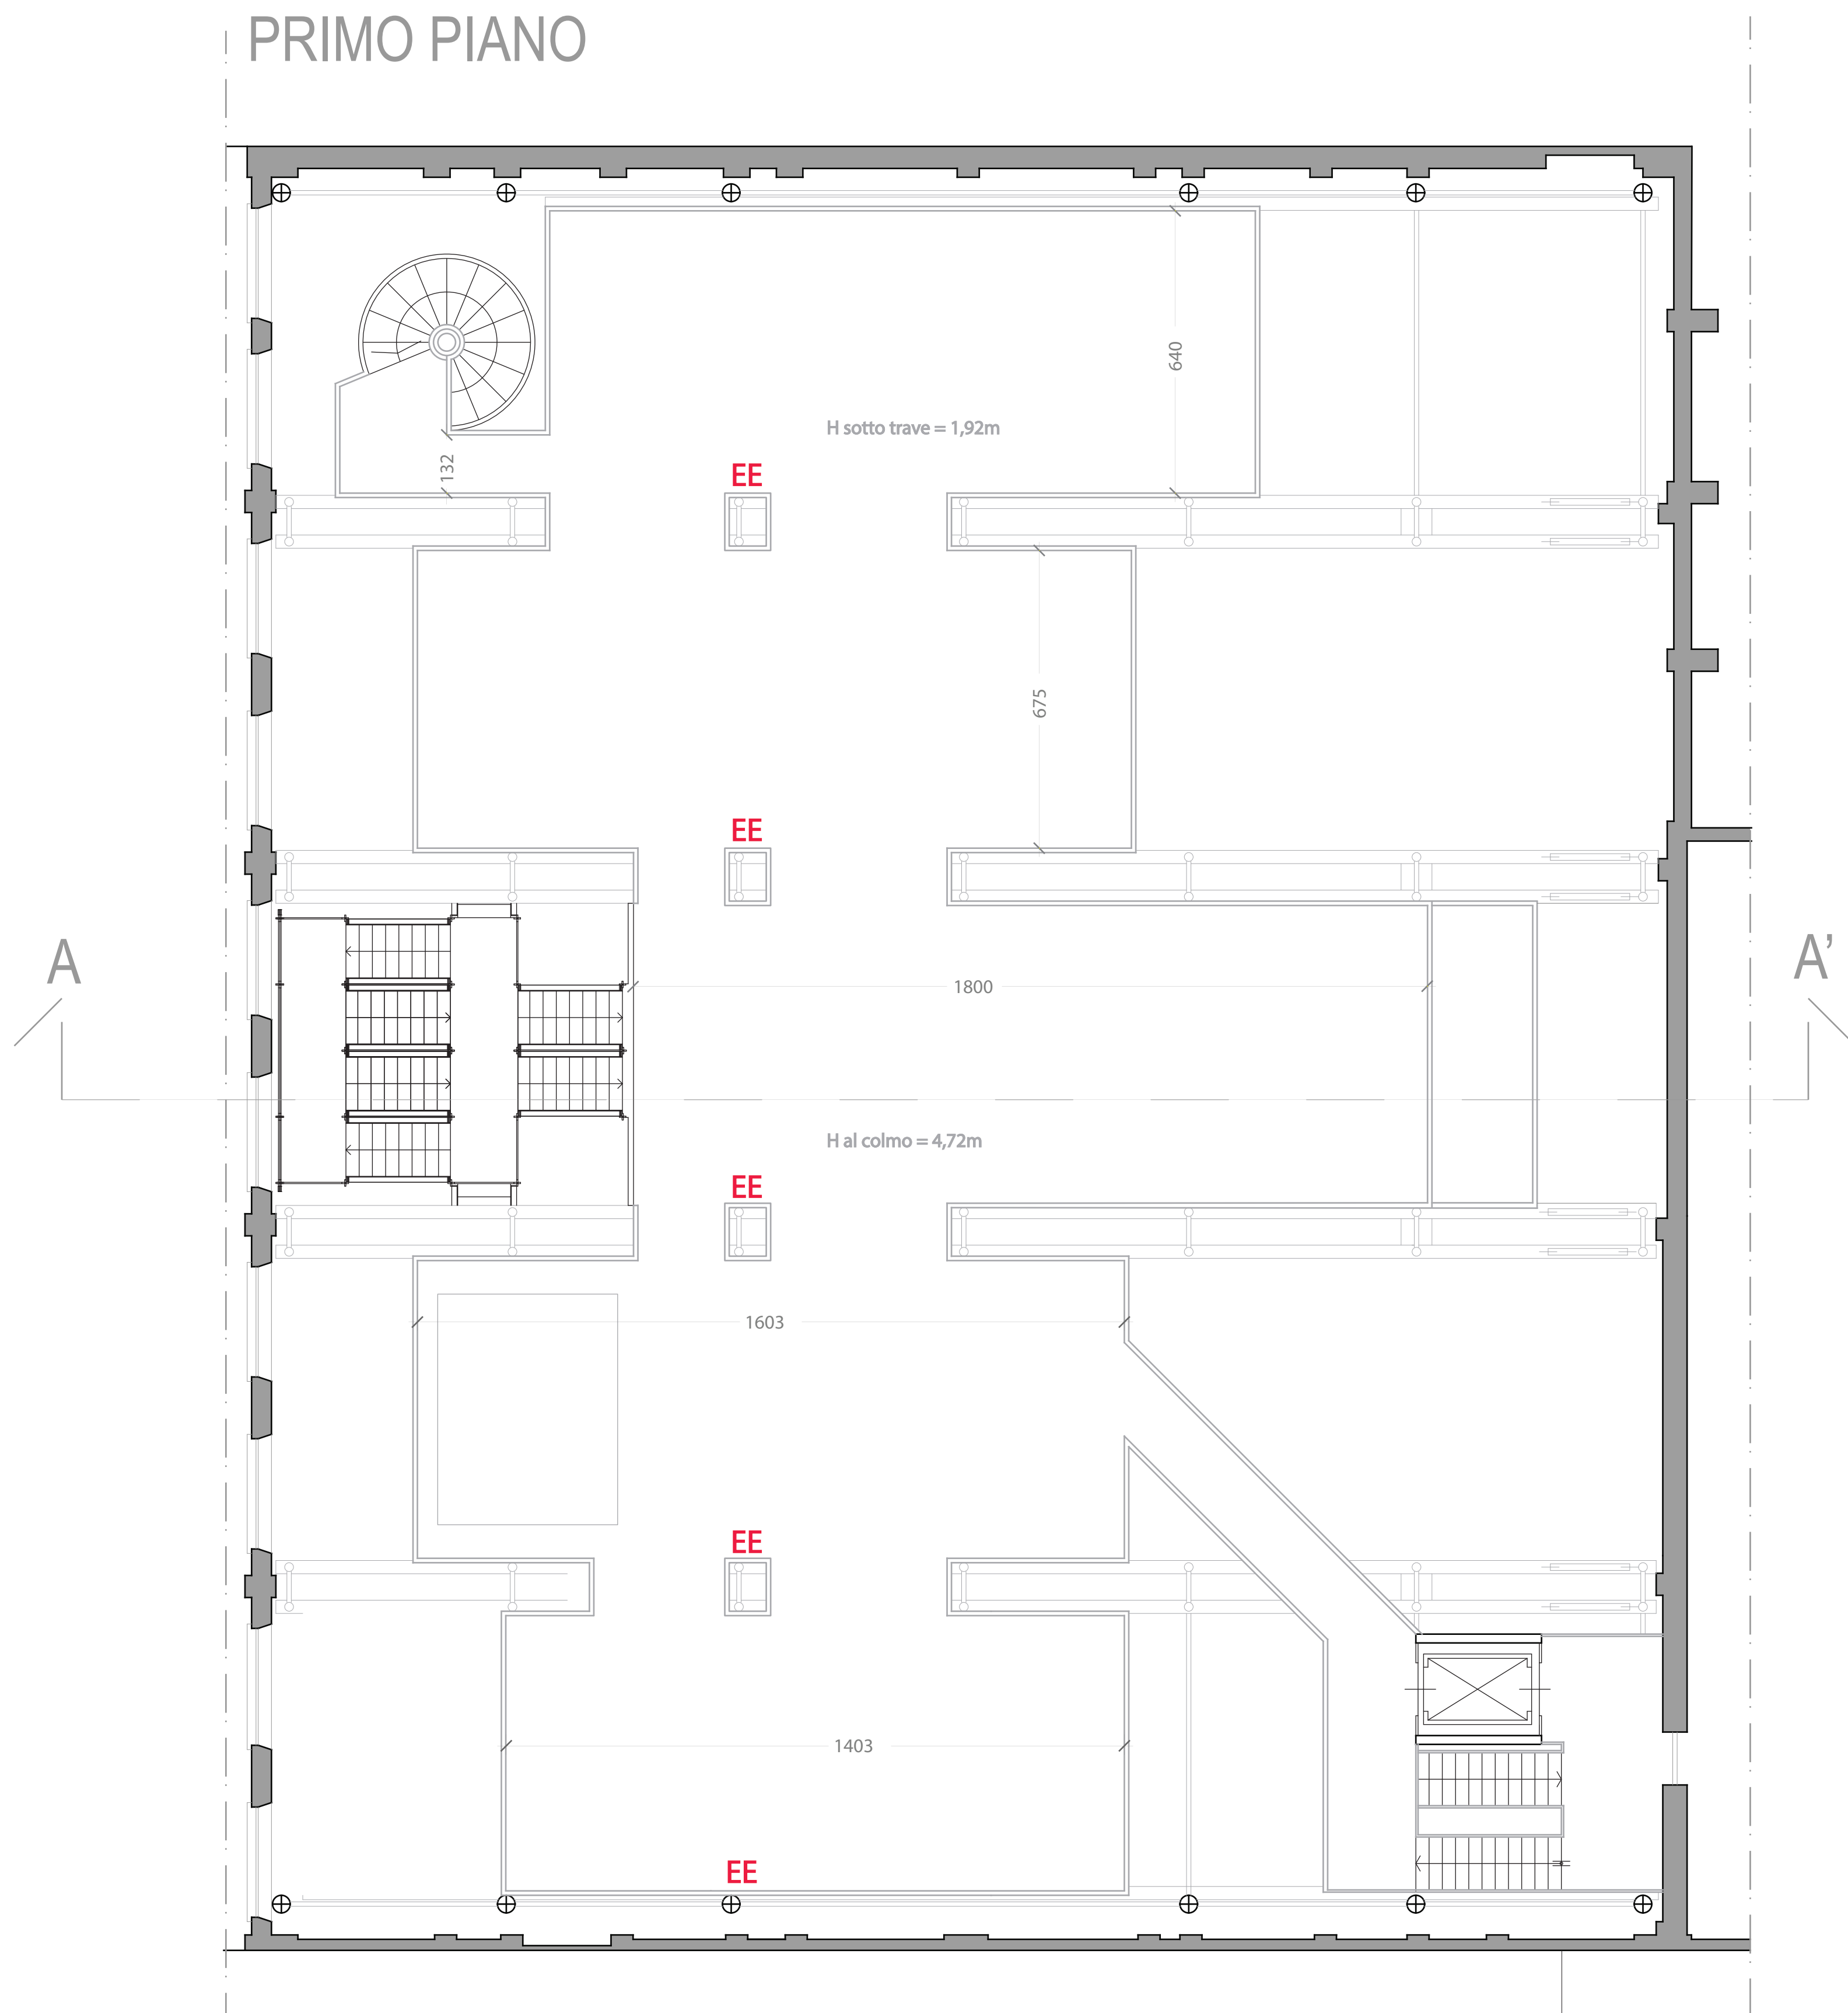

Via Mecenate

Livello + 0.00 mt

Piano Terra Altezza Massima h. 5,81 m
Mq 1300

Primo Piano Altezza Massima h. 4,72 mt
Mq 500

Struttura completa di travi portaluci

Fornitura elettrica eventi : 1 quadro da 70 Kw 400 v + n

Level + 0.00 mt

Ground floor Max. height 5,81 m
1300 sq m

First Floor Max. height 4,72 m
500 sq m

Light-bearing beams


Power : 1 distribution board 70 Kw 400 v + n

LEGENDA


A 32A - 400V

PRESE DI SERVIZIO
SERVICE PLUGS


B 16A - 220V

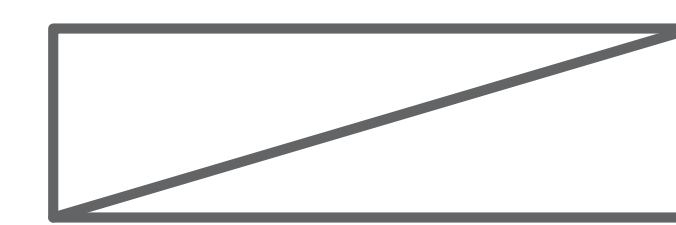

QUADRO ELETTRICO
DISTRIBUTION BOARD

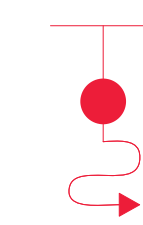

IDRANTE
FIRE-PLUG

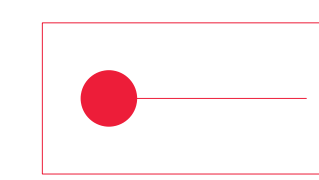


ATTACCO MOTOPOMPA VVF
FIRE-ENGINE CONNECTION

EE

ESTINTORE
FIRE EXTINGUISHER



US

USCITE DI SICUREZZA
EMERGENCY EXIT

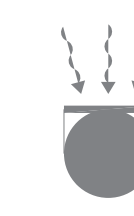

GRIGLIE DI RIPRESA ARIA
AIR GRIDS

PIANO TERRA

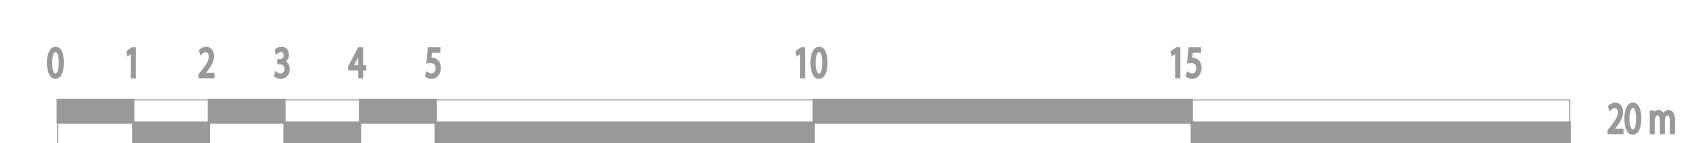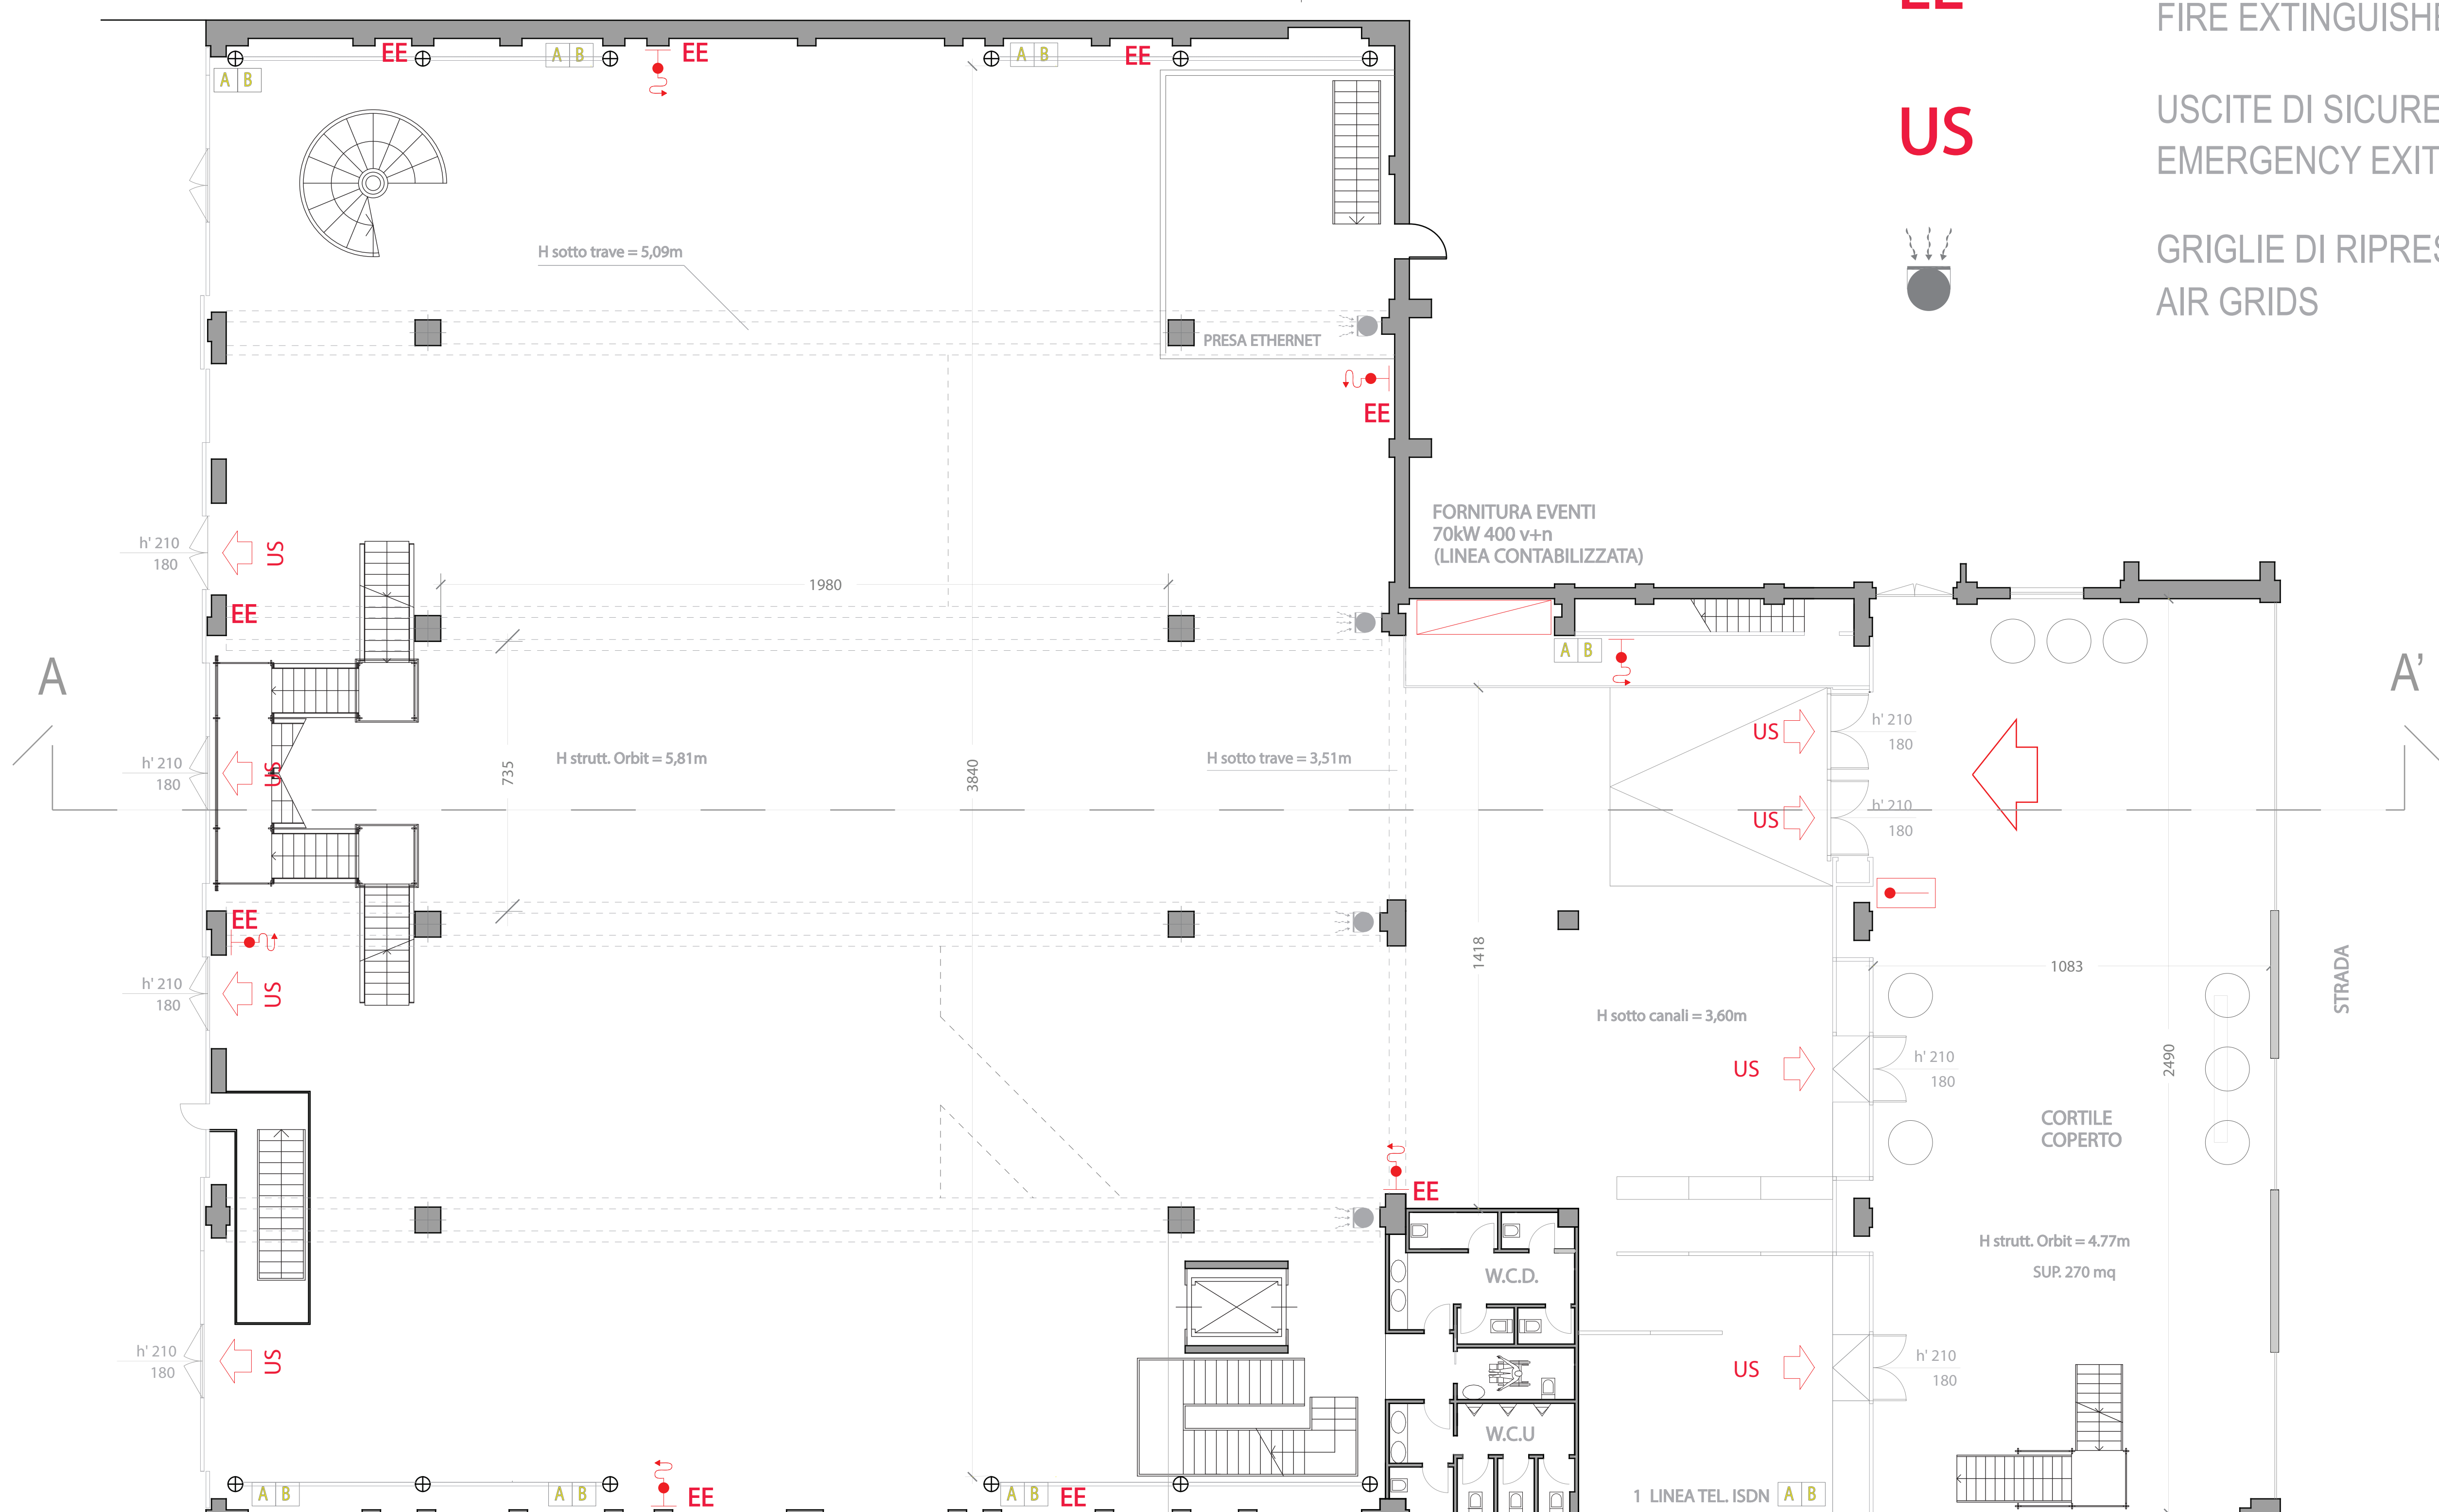

SCALA METRICA
METRIC SCALE

