


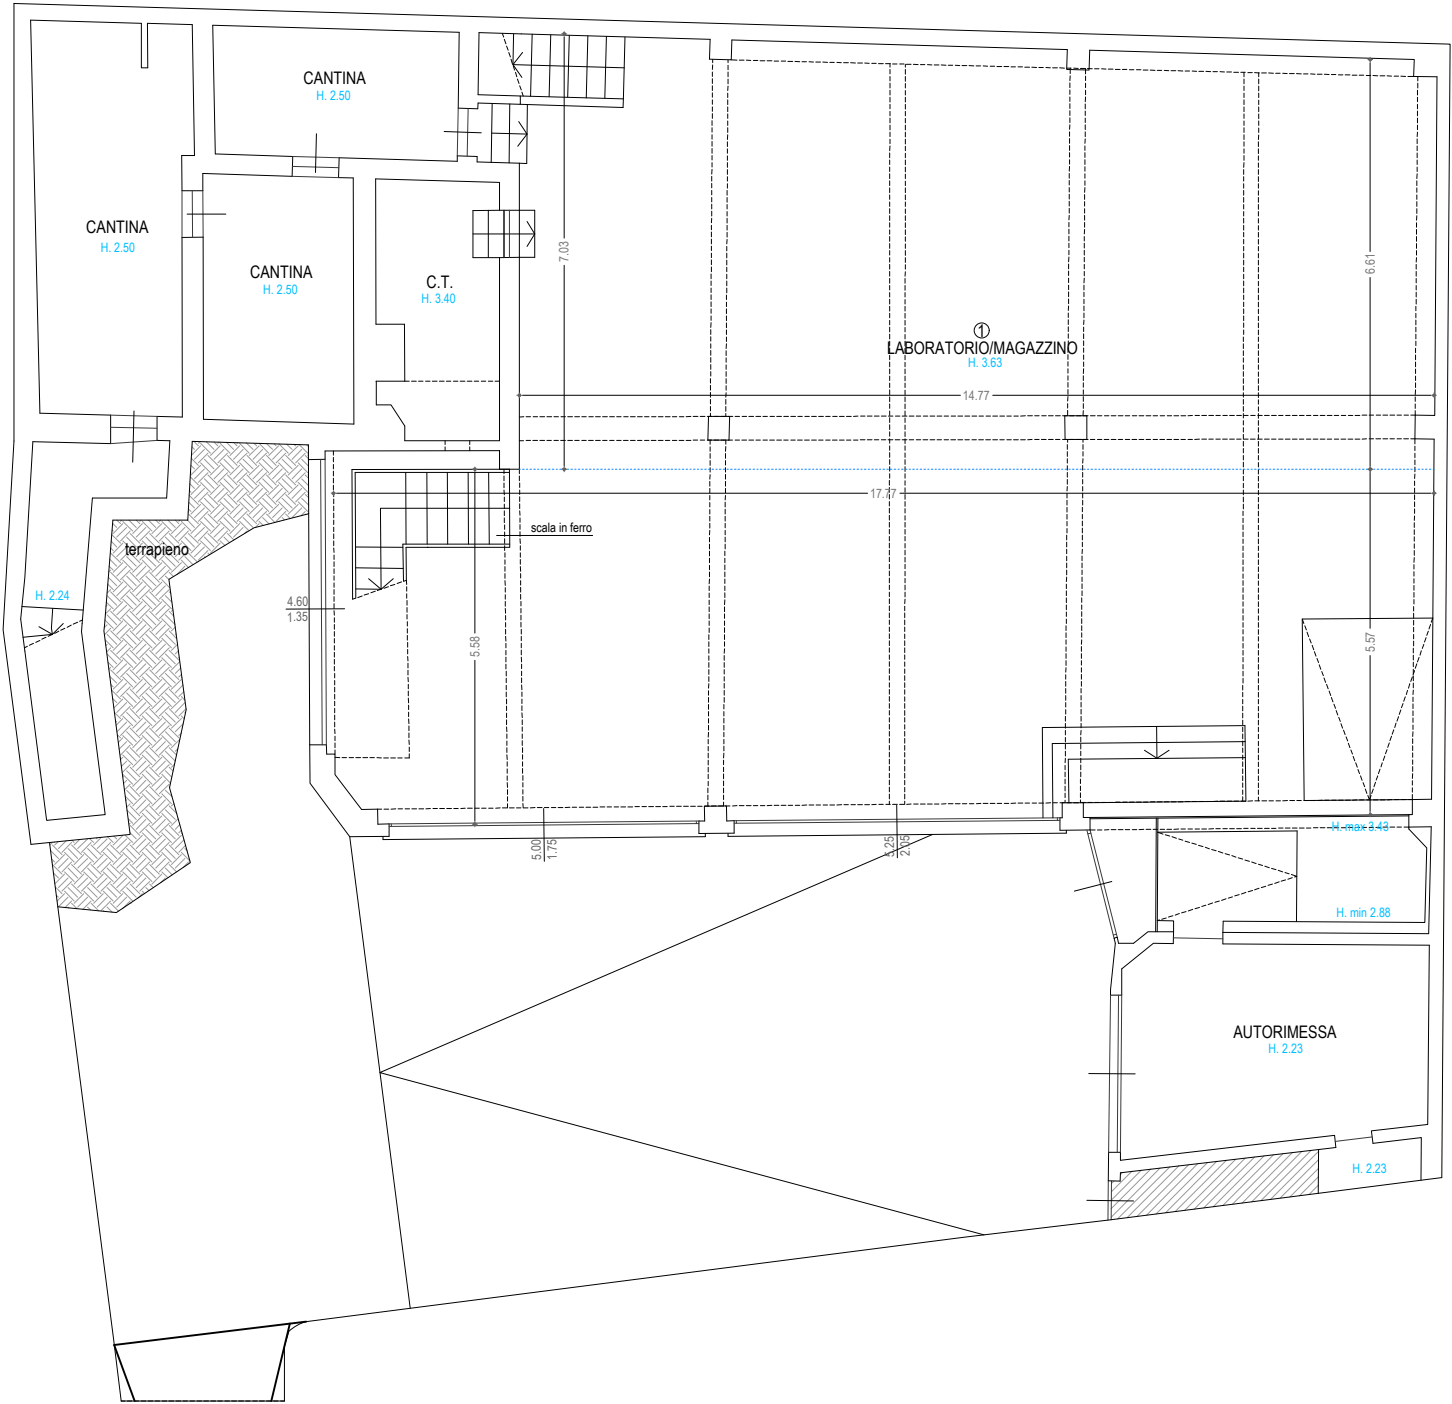

PIANTA PIANO INTERRATO 1
STATO ATTUALE 100