PROGETTO	DITTA:	OGGETTO TAVOLA	DATA	PROGETTISTA	
INTERIOR DESIGN MILANO	**ZELLI**	**STATO DI PROGETTO**	**20_09_2022**	ARCH. LEO CAGNETTA Via Falcone e Borsellino, 65129 PE Tel 338/4576909	tav. 00

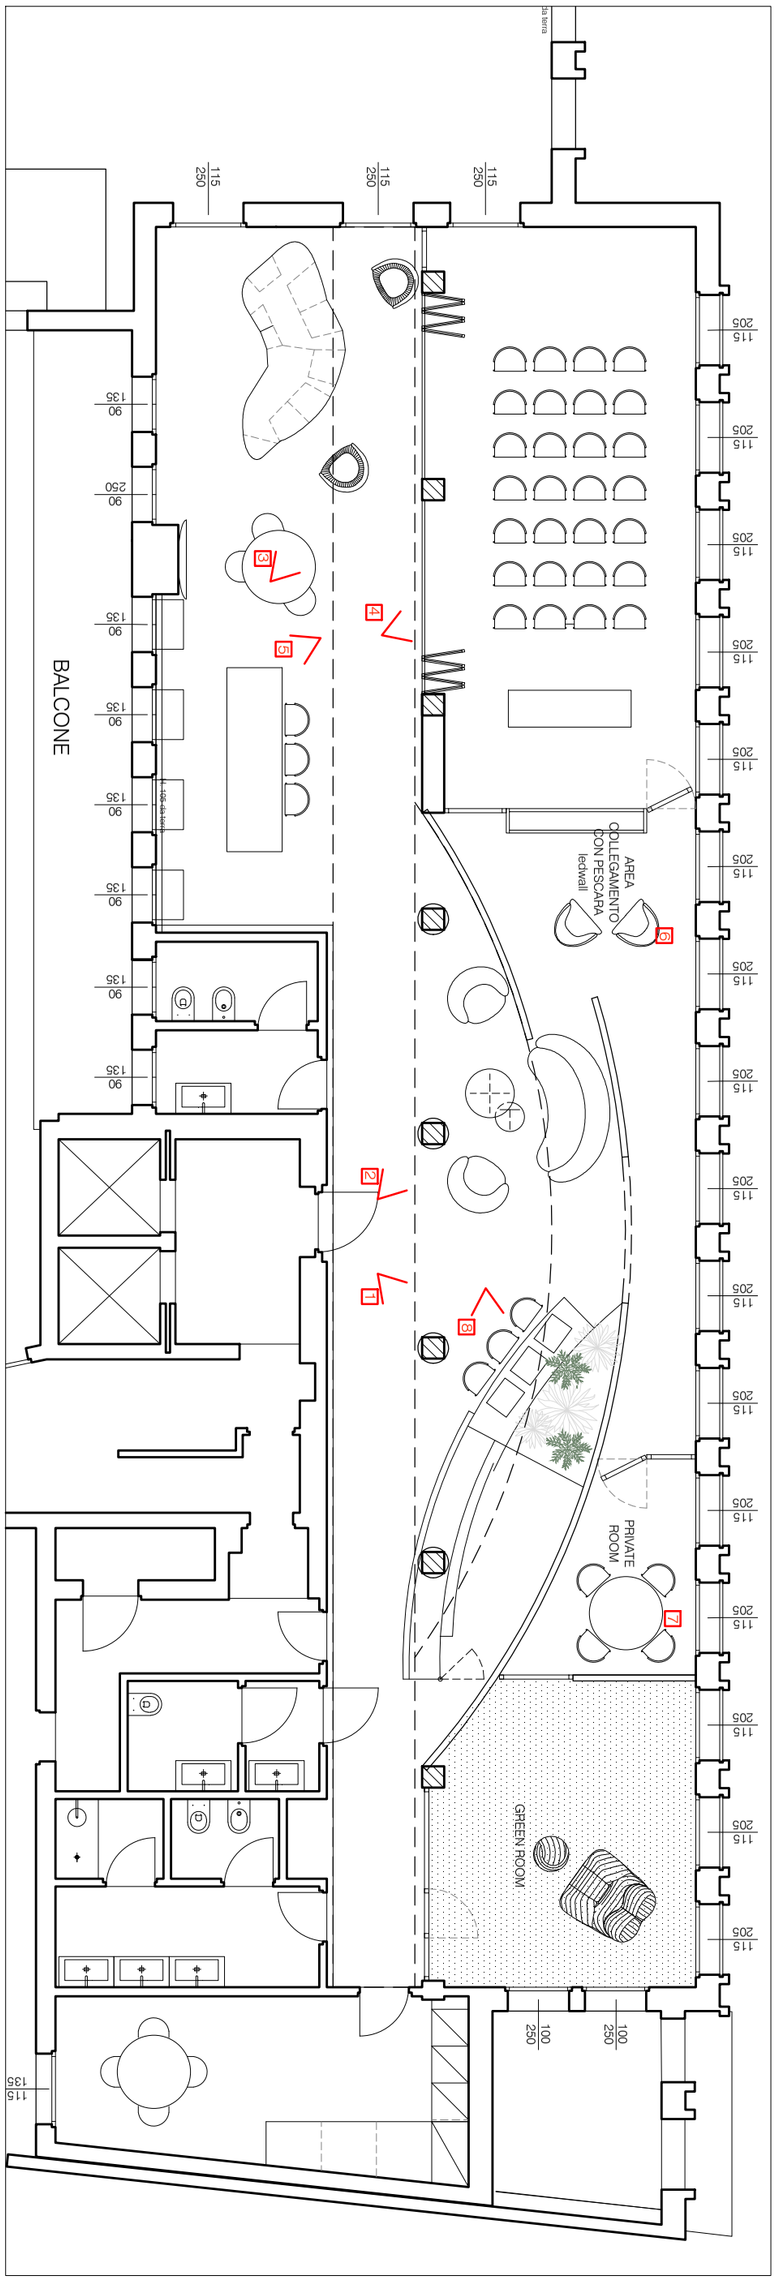

1

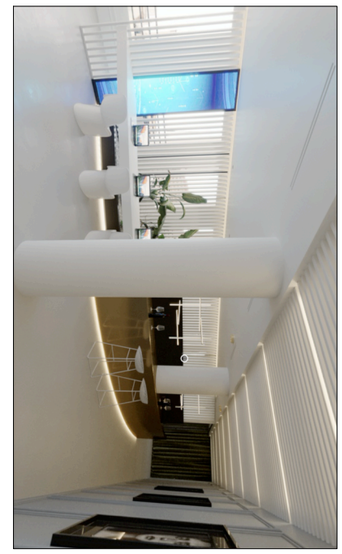
5

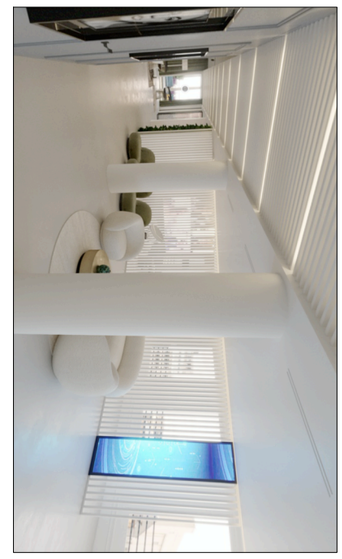
2

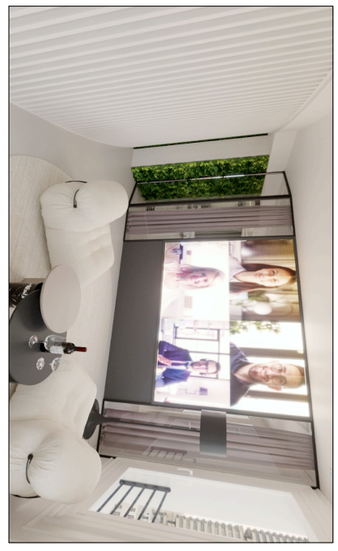
6

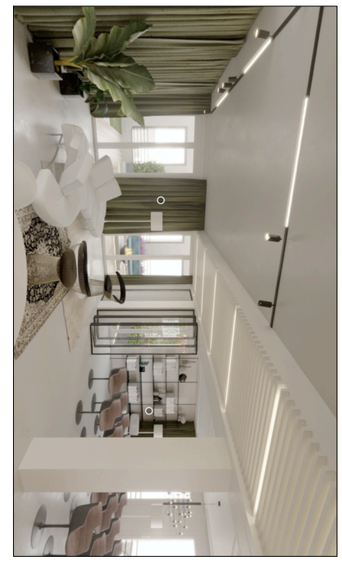
3

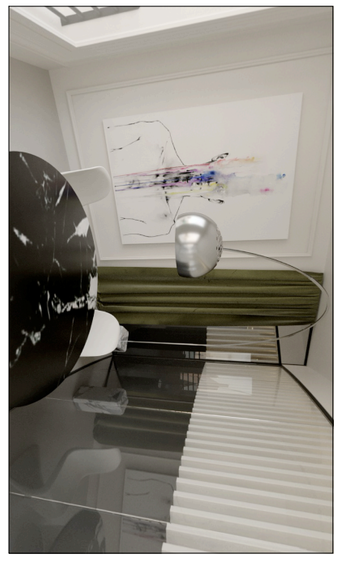
7

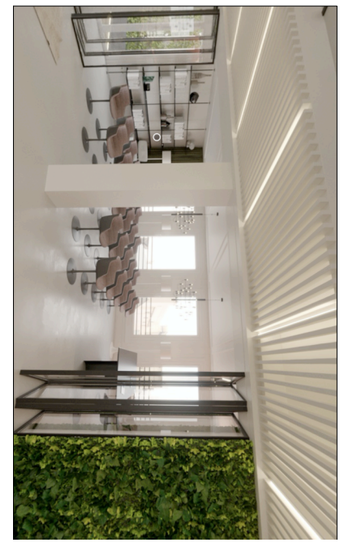
4

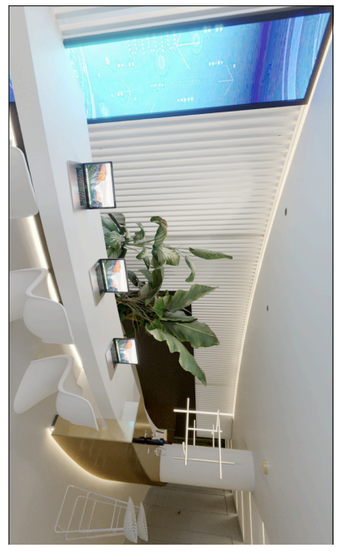
8